



miasto Krynica Zdrój
~~obrz~~ Krynica Wies
powiat nowosadecki
woj. malopolskie

Numerы секції mapy zasadniczej w skali 1:1000 - 68, 69


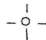


Numery sekcji mapy w skali 1:500 - 351, 352

Powstała z wektoryzacji mapy w skali 1:500 i pomiaru uzupełniającego

„GEODEZJA”
Michał Łuszczyński
33-380 Kryńca-Zdrój ul. Krąszewskiego 115
tel. kom. 0 503 076 468
NIP 734-155-64-81 REGON 492012832

GEODETA

mgr inż. Ewa Biel-Luszczewska
uprawnienia zawodowe nr 18830


 Istniejąca sztuczna nawierzchnia boiska piłkarskiego do wymiany  Istniejące oświetlenie boiska piłkarskiego do remonu  Granica działek  Zakres opracowania		
<p align="center">Gmina Krynica-Zdrój stawia na sport i rekreację - remont boiska piłkarskiego w Krynicy-Zdroju na osiedlu Czarny Potok</p>		
Adres inwestycji:	Krynica-Zdrój, dz. ewid. nr 486, 492/11 /obręb Krynica Wieś/	Skala rysunku: 1:10
Inwestor:	Gmina Krynica-Zdrój ul.Kraszewskiego 7, 33-380 Krynica-Zdrój	Data opracowania: Sierpień 2021 r.
Temat:	ZAGOSPODAROWANIE TERENU	Nr rysunku: 1

STAROSTA NOWOSĄDECKI
POWIATOWY OŚRODEK DOKUMENTACJI GEODEZYJNEJ
I KARTOGRAFICZNEJ W NOWYM SĄCZU

Wyeksponowane na niniejszej mapie obiekty budowlane
zostały zinventaryzowane, a dokumenty powstałe
w wyniku inwentaryzacji przyjęto do państwowego zasobu
geodezyjnego i kartograficznego w dniu 09 LIS. 2009

I zrewidencjonowane pod nr 4454/243/2009

Nowy Sącz, dnia 09 LIS. 2009 Z upoważnienia
miej. i nazwisko, podpis, stanowisko
służbowe osoby upoważnionej
Wojciech Czernik
KIEROWNIK POWIATOWEGO OŚRODKA
Dokumentacji Geodezyjnej i Kartograficznej

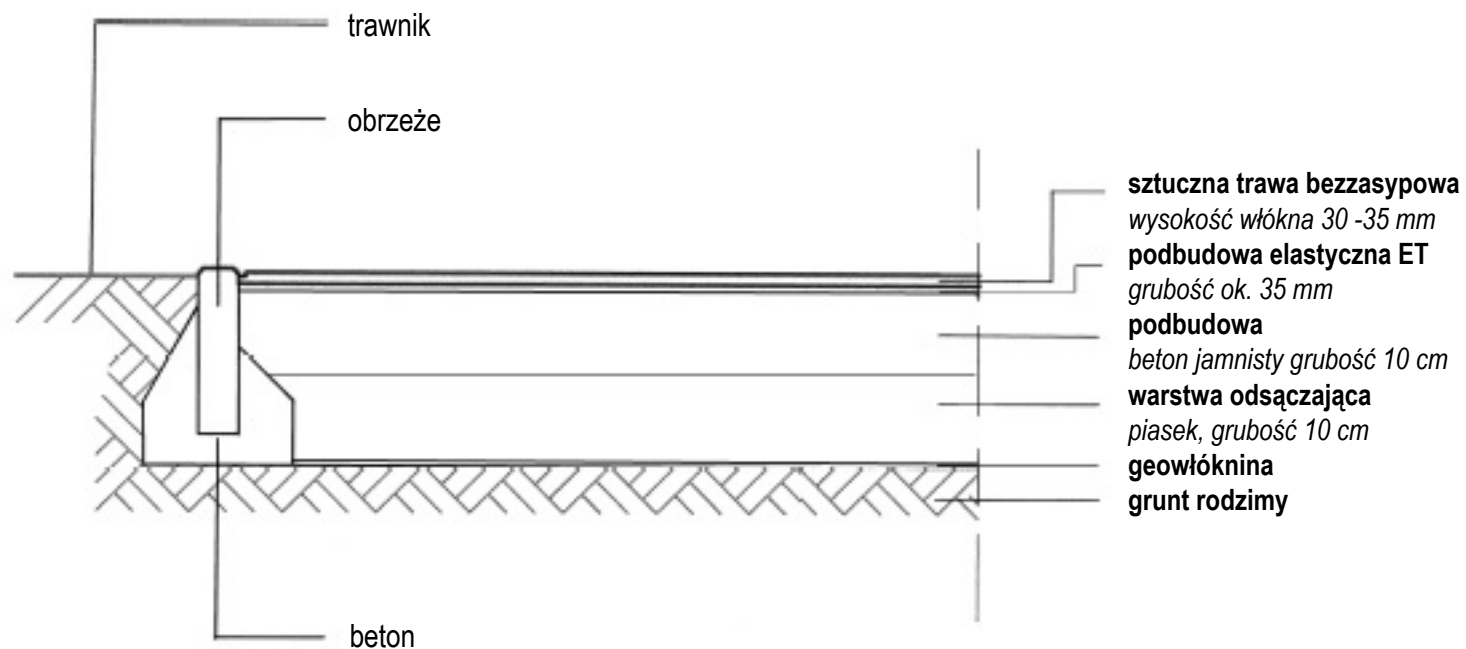

"Gmina Krynica-Zdrój stawia na sport i rekreację - remont boiska piłkarskiego w Krynicy-Zdroju na osiedlu Czarny Potok".

Adres inwestycji:	Krynica-Zdrój, dz. ewid. nr 486, 492/11 obręb Krynica Wieś/	Skala rysunku: 1:10
Inwestor:	Gmina Krynica-Zdrój ul. Kraszewskiego 7 33-380 Krynica-Zdrój	Data opracowania: Sierpień 2021 r.
Temat:	Przekrój poprzeczny	Nr rysunku: 2

