


RZUT KOTŁOWNI
INSTALACJA WODNO-KANALIZACYJNA
SKALA 1:50

OZNACZENIA	LEGENDA
	ISTN. INSTALACJA WODNA
	ISTN. INSTALACJA WODNA DO DEMONTAŻU
	PROJ. INSTALACJA WODNA
	PROJ. INSTALACJA KANALIZACYJNA

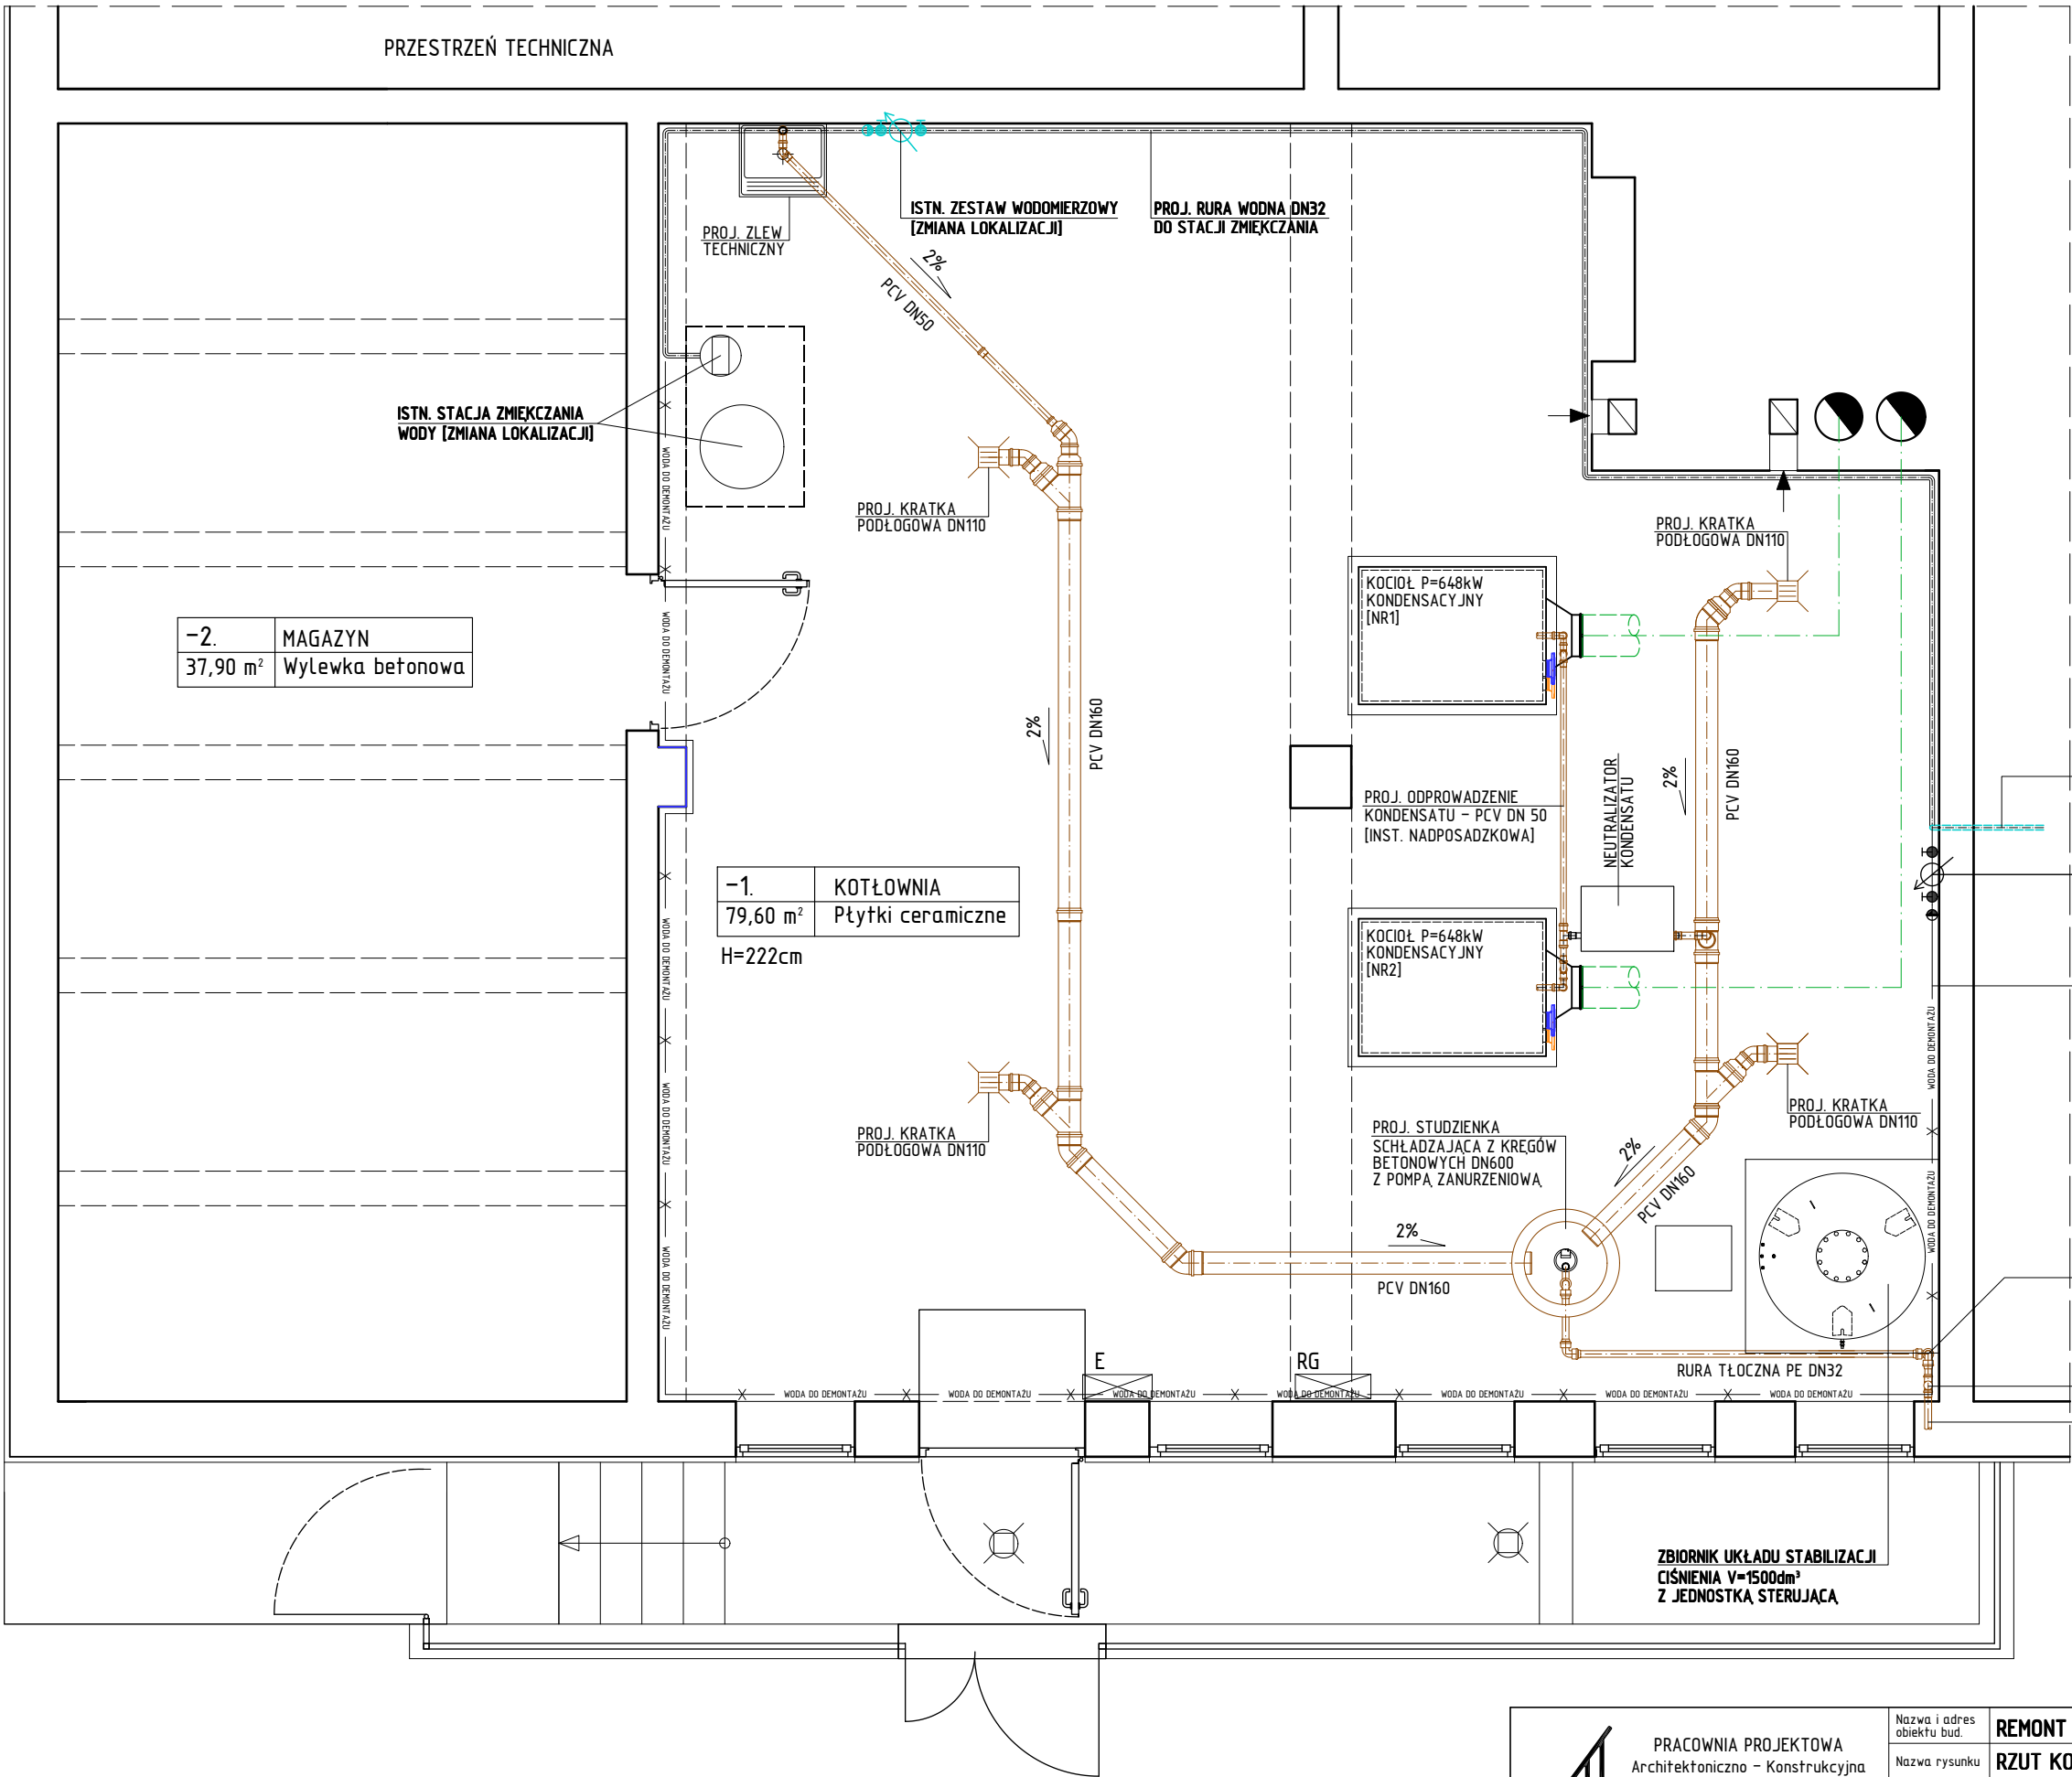

- ISTN. PRZYŁĄCZ
ZASILANIA WODY
- ISTN. ZESTAW WODOMIERNY
DO DEMONTAŻU
[ZMIANA LOKALIZACJI]
- ISTN. INSTALACJA WODNA
DO DEMONTAŻU [ZMIANA TRASY]
- PRZEBICIE
PRZESADZKĄ
- REWIZJA DN50
- ISTN. PODEJŚCIE
KANALIZACYJNE DN50

 <div>PRACOWNIA PROJEKTOWA Architektoniczno - Konstrukcyjna inż.BARTOSZ LUDOMIRSKI 31-872 Kraków , os.Dywizjonu 303 bl.11/100a tel./fax. (012) 649-07-59</div>	Nazwa i adres obiektu bud.		REMONT KOTŁOWNI GAZOWEJ PRZY UL. JAGIELLOŃSKIEJ 20 W MIECHOWIE		
	Nazwa rysunku		RZUT KOTŁOWNI – INSTALACJA WODNO-KANALIZACYJNA		
	Zespół proj.	Imię i nazwisko, numer uprawnień	Podpis:		
	Autor projektu:	inż. Bartosz Ludomirski Upr. 143/2002		Data	04.2024
	Projektant:	mgr inż. Maciej Cisowski Nr ewid. MAP/0069/POOS/03		Stadium	P.T
	Wszelkie prawa autorskie zastrzeżone, ze szczególnym uwzględnieniem przepisów Ustawy o prawie autorskim (Dz.U.Nr 34/52 poz.234 wraz z późniejszymi zmianami). Każde wykorzystanie, powielanie i rozpowszechnianie możliwe jest za zgodą Pracowni Projektowej, inż. Bartosz Ludomirski.	Opracował:	inż. Bartosz Ludomirski Upr. 143/2002		Skala
Opracował:		tech. Tomasz Siwiec		Nr rys.	I-10