



STUDZIENKA SCHŁADZAJĄCA

SKALA 1:20

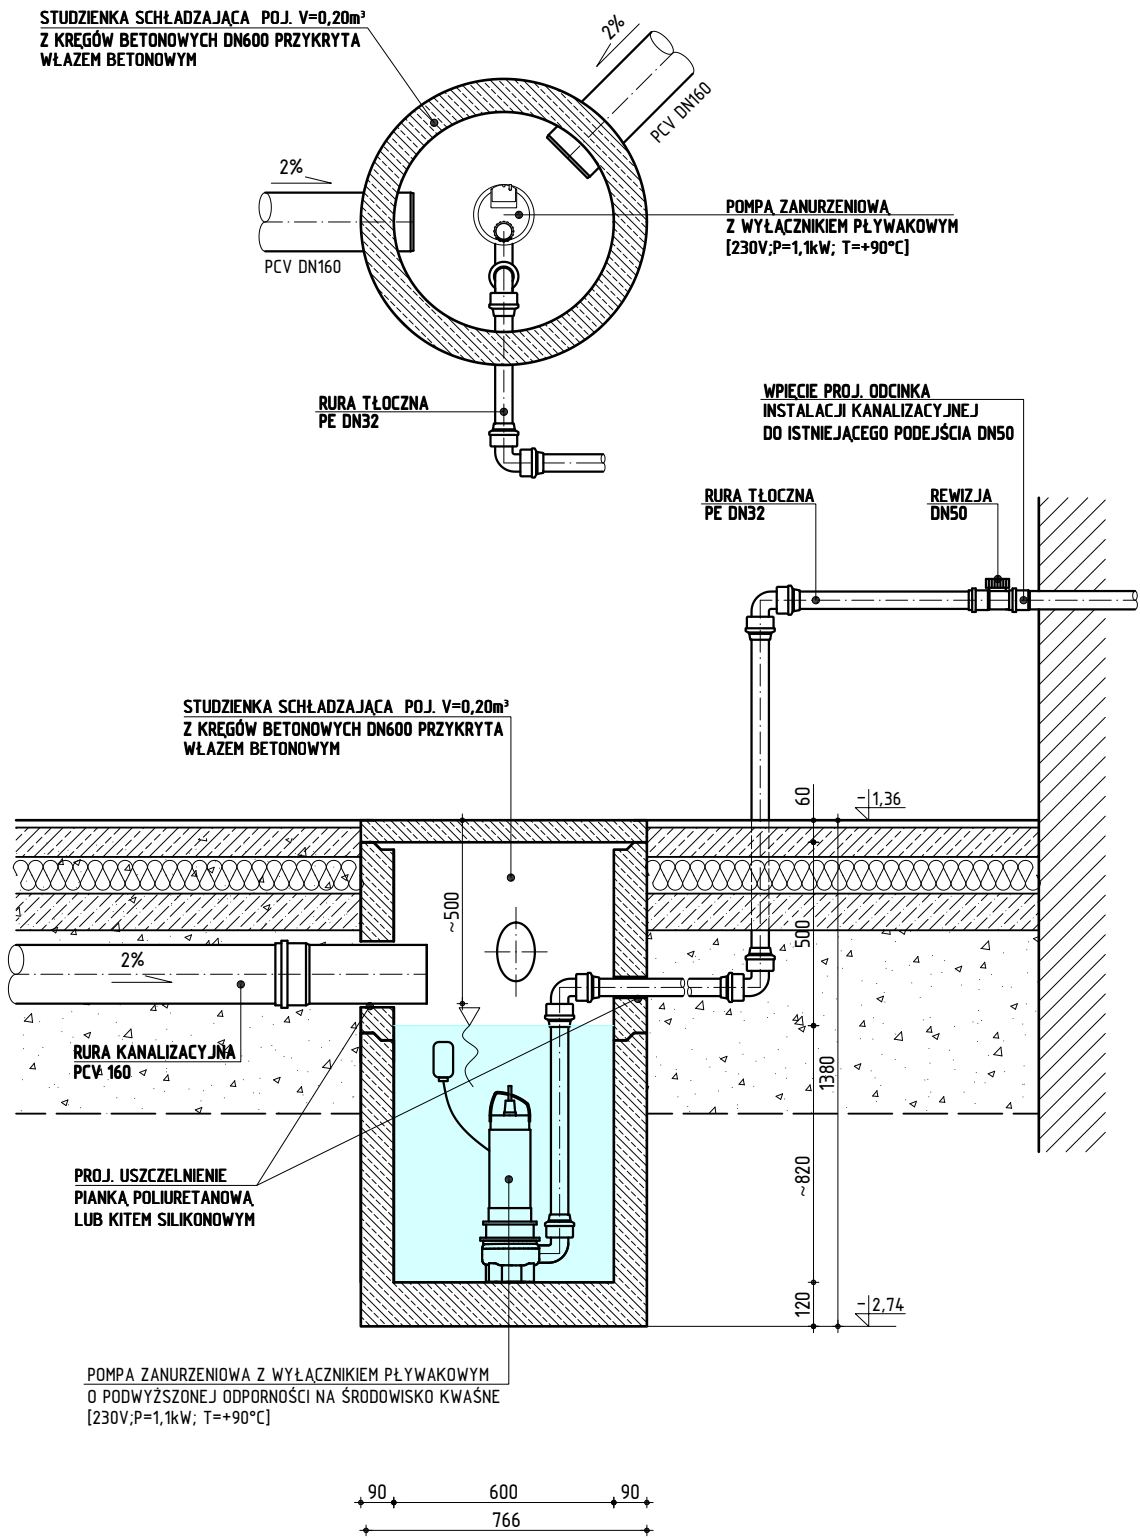

<div></div> <div>PRACOWNIA PROJEKTOWA Architektoniczno - Konstrukcyjna inż.BARTOSZ LUDOMIRSKI 31-872 Kraków , os.Dywizjonu 303 b1.11/100a tel./fax. (012) 649-07-59</div> <div>Wszelkie prawa autorskie zastrzeżone, ze szczególnym uwzględnieniem przepisów Ustawy o prawie autorskim (Dz.U.Nr34/52 poz234 wraz z późniejszymi zmianami). Każde wykorzystanie, powielanie i rozpowszechnianie możliwe jest za zgodą Pracowni Projektowej, inż. Bartosz Ludomirski.</div>	Nazwa i adres obiektu bud.	REMONT KOTŁOWNI GAZOWEJ PRZY UL. JAGIELLOŃSKIEJ 20 W MIECHOWIE				
	Nazwa rysunku	STUDZIENKA SCHŁADZAJĄCA - INSTALACJA WODNO-KANALIZACYJNA				
	Zespół proj.	Imię i nazwisko; numer uprawnień			Podpis:	
	Autor projektu:	inż. Bartosz Ludomirski Upr. 143/2002			Data	01.2024
	Projektant:	mgr inż. Maciej Cisowski Nr ewid. MAP/0069/P00S/03			Stadium	P.T
Opracował:	inż. Bartosz Ludomirski Upr. 143/2002			Skala	1:20	
Opracował:	tech. Tomasz Siwiec			Nr rys.	I-11	