


ul. Kolejowa




ota

4

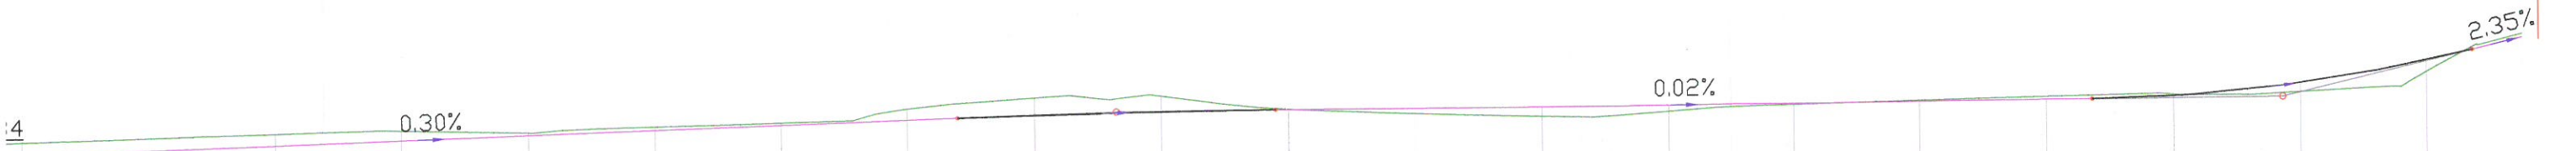

-0.11	107.47	107.36	-0.10	107.49	107.39	-0.09	107.51	107.42	-0.08	107.53	107.45	-0.02	107.50	107.48	-0.03	107.54	107.51	-0.02	107.56	107.54	-0.09	107.66	107.57	-0.12	107.70	107.58	-0.14	107.74	107.60	-0.13	107.74	107.62	-0.01	107.63	107.62	0.04	107.59	107.63	0.07	107.56	107.63	0.05	107.58	107.63	0.01	107.63	107.63	-0.01	107.65	107.64	-0.02	107.66	107.64	-0.03	107.67	107.64	-0.01	107.67	107.66	0.07	107.68	107.75	0.09	107.83	107.92	-0.02	108.02	108.00	-0.03	108.12	108.09
-------	--------	--------	-------	--------	--------	-------	--------	--------	-------	--------	--------	-------	--------	--------	-------	--------	--------	-------	--------	--------	-------	--------	--------	-------	--------	--------	-------	--------	--------	-------	--------	--------	-------	--------	--------	------	--------	--------	------	--------	--------	------	--------	--------	------	--------	--------	-------	--------	--------	-------	--------	--------	-------	--------	--------	-------	--------	--------	------	--------	--------	------	--------	--------	-------	--------	--------	-------	--------	--------

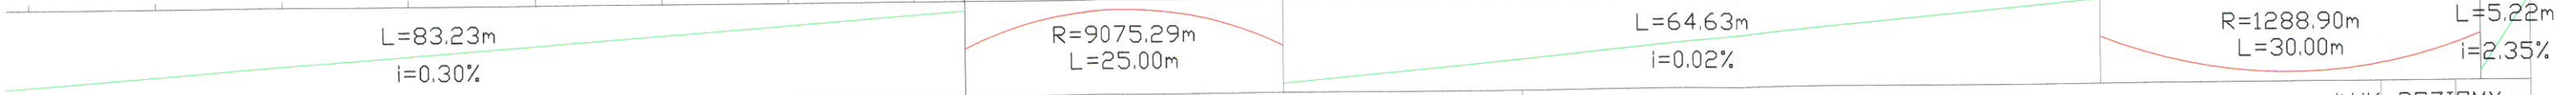

PROSTA	PROSTA	PROSTA	PROSTA	PROSTA	PROSTA	PROSTA	ŁUK POZIOMY	PROSTA
$L=18.87m$	$L=49.26m$	$L=13.30m$	$L=9.92m$	$L=33.76m$		$L=67.94m$	$R=15.00m$ $L=5.90m$	$L=5.93m$

90.00	00.00	10.00	20.00	30.00	40.00	50.00	60.00	63.98	70.00	80.00	88.00	00.00	10.00	20.00	30.00	40.00	50.00	53.61	60.00	70.00	80.00	83.61	87.53
-------	-------	

0+300

0+400

0+488