


PRZEKRÓJ POPRZECZNY 1:25

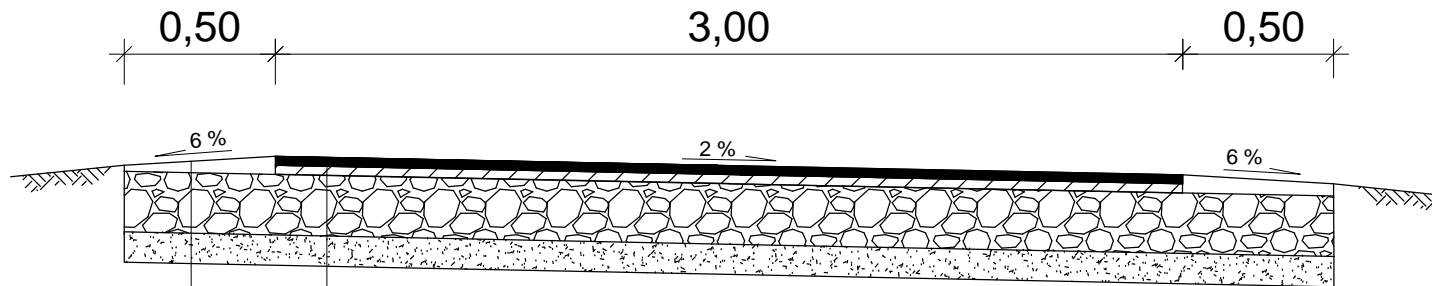

w-wa ścieralna beton asfaltowy AC 11 S gr. 3 cm
 skropienie emulsją asfalt. w śr. ilości 0,5 kg/m²
 w-wa wiążąca beton asfaltowy AC 11 W gr. 3 cm
 podbudowa z kruszywa łam. 0-31,5mm gr. 20 cm
 w-wa ulepszanego podłoża z gruntu stabiliz. spoiwem
 hydraulicznym lub wapnem o Rm=5 MPa gr. 10 cm

pobocze z mieszanki kamiennej 0/31,5 o śr. gr. 6 cm

NAZWA I ADRES INWESTORA:				Gmina Warta Bolesławiecka Warta Bolesławiecka 40c 59-720 Warta Bolesławiecka	
OBIEKT: Budowa drogi wewnętrznej na dz. nr 382/2 i 337 w msc. Wartowice					
TYTUŁ RYSUNKU: Przekrój poprzeczny				JEDNOSTKA PROJEKTOWA:	
IMIĘ I NAZWISKO:	NR UPR.:	PODPIS:		PAWEŁ BEDNARSKI Tomaszów Bolesławiecki 160c 59-720 Tomaszów Bolesławiecki tel. 662-629-271 pawelbednarski@poczta.onet.pl	
PROJEKTOWAŁ: mgr inż. Paweł Bednarski	90/DOŚ/15				
SPRAWDZIŁ:					
DATA: 12.2020	SKALA: 1:25	BRANŻA: DROGOWA	NUMER RYSUNKU: 3		