



ELEWACJE 1:100
- INWENTARYZACJA -



WSCHODNIA

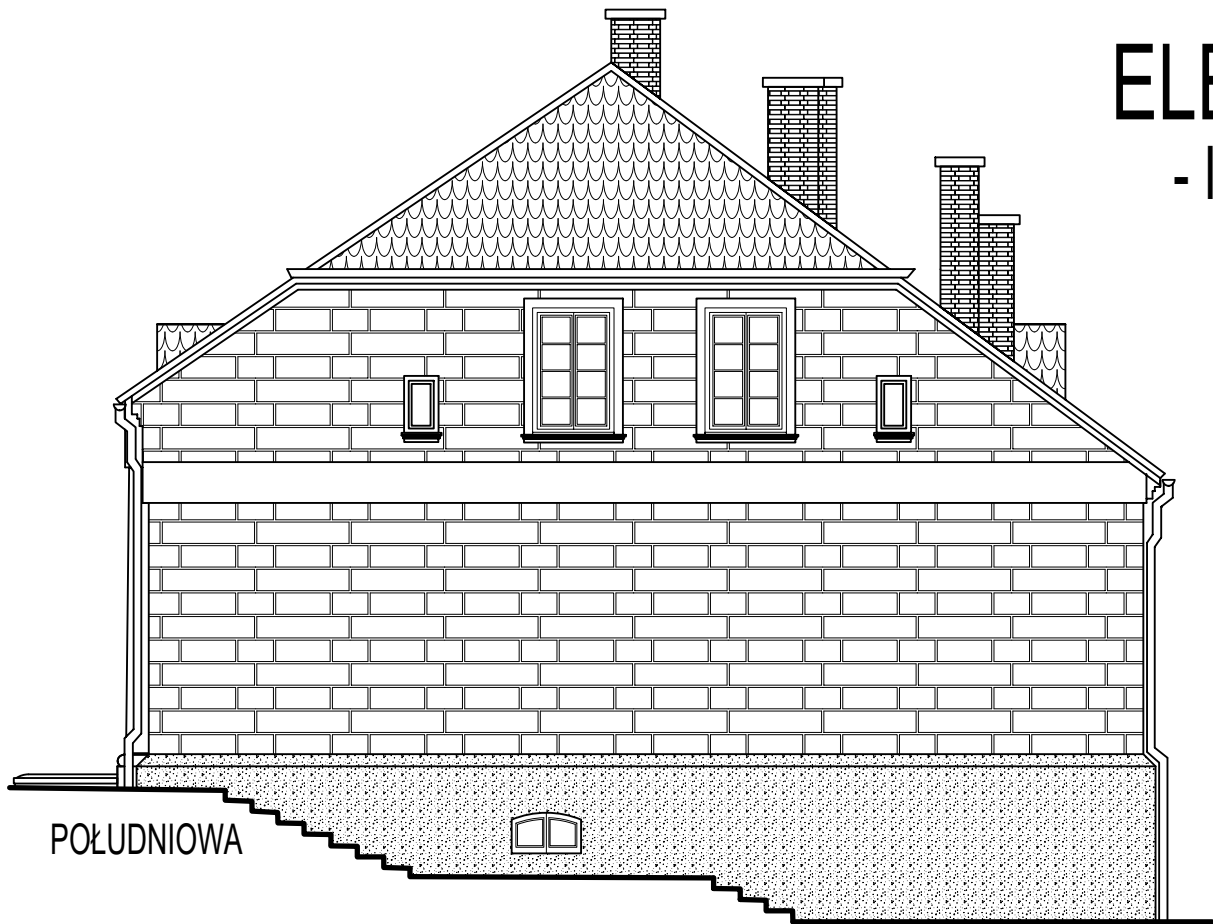

POŁUDNIOWA

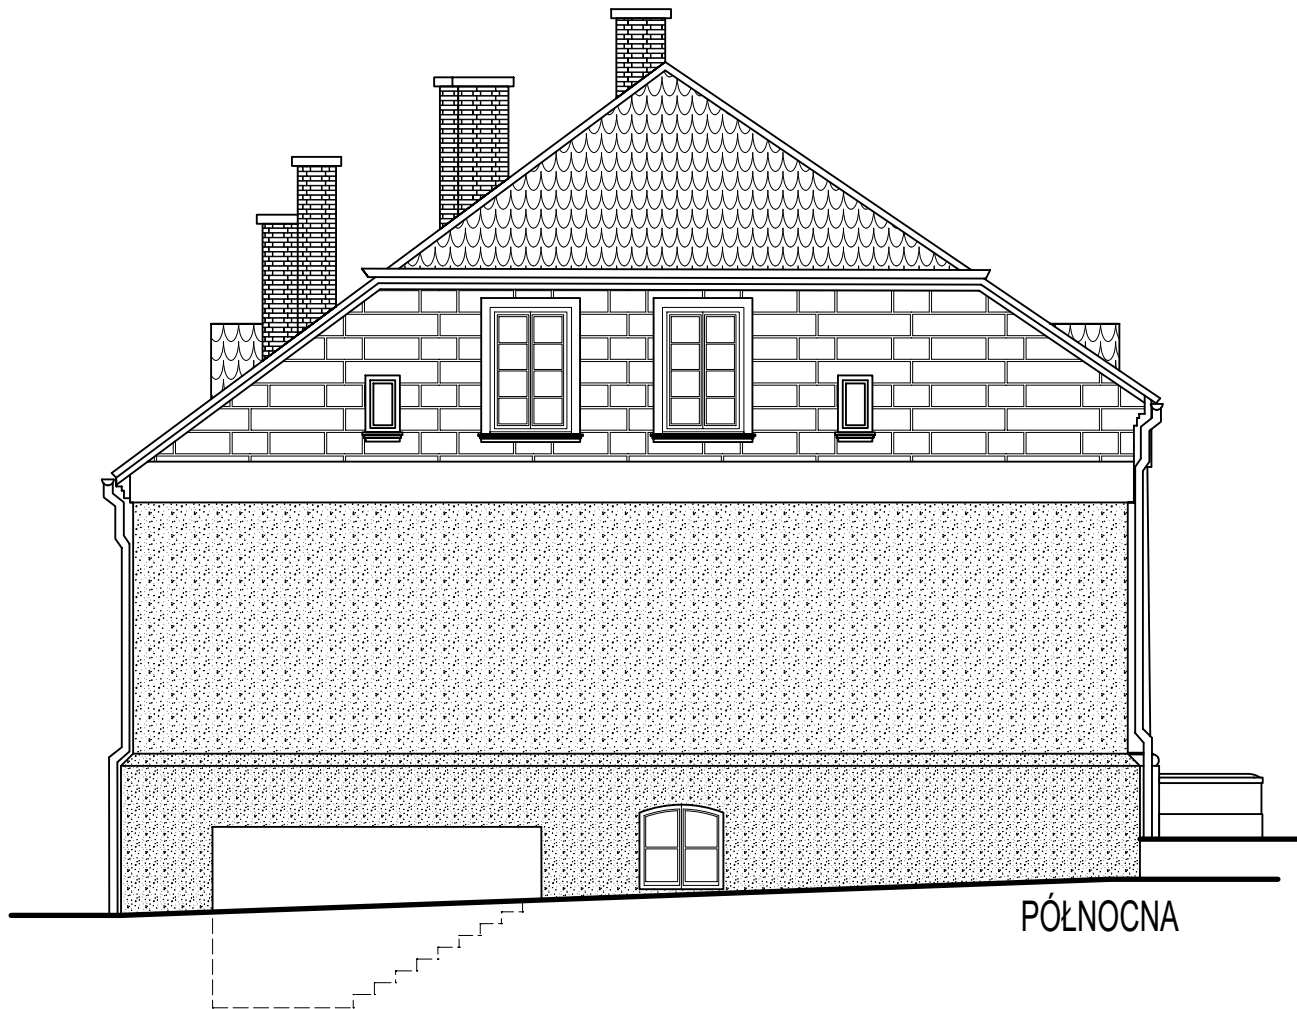

PÓŁNOCNA



ZACHODNIA - FRONTOWA

KBI. PROJEKT Piotr Topyła Biuro: 78-600 Wałcz, ul. Wojska Polskiego 54, tel. 67 250 66 72, tel. kom. 504 022 823, e-mail: kbiwałcz@op.pl		
NAZWA INWESTYCJI	Odnowienie fundamentów budynku Muzeum Ziemi Wałeckiej	
ADRES	ul. Pocztowa 14, obręb WAŁCZ 0001, dz. nr 4151, 4305	SKALA 1:100
INWESTOR	GMINA MIEJSKA WAŁCZ PLAC WOLNOSCI 1, 78-60 WAŁCZ	DATA 15 luty 2022 r.
NAZWA RYSUNKU	ELEWACJE - INWENTARYZACJA	NR RYSUNKU 4j
OPRACOWAŁ SPECJALNOŚĆ: KONSTRUKCYJNO-BUDOWLANA	mgr inż. Piotr Topyła nr upr. ZAP/0143/PWOK/08	