


PRZEKRÓJ A-A 1:100

- PROPONOWANE ZMIANY -

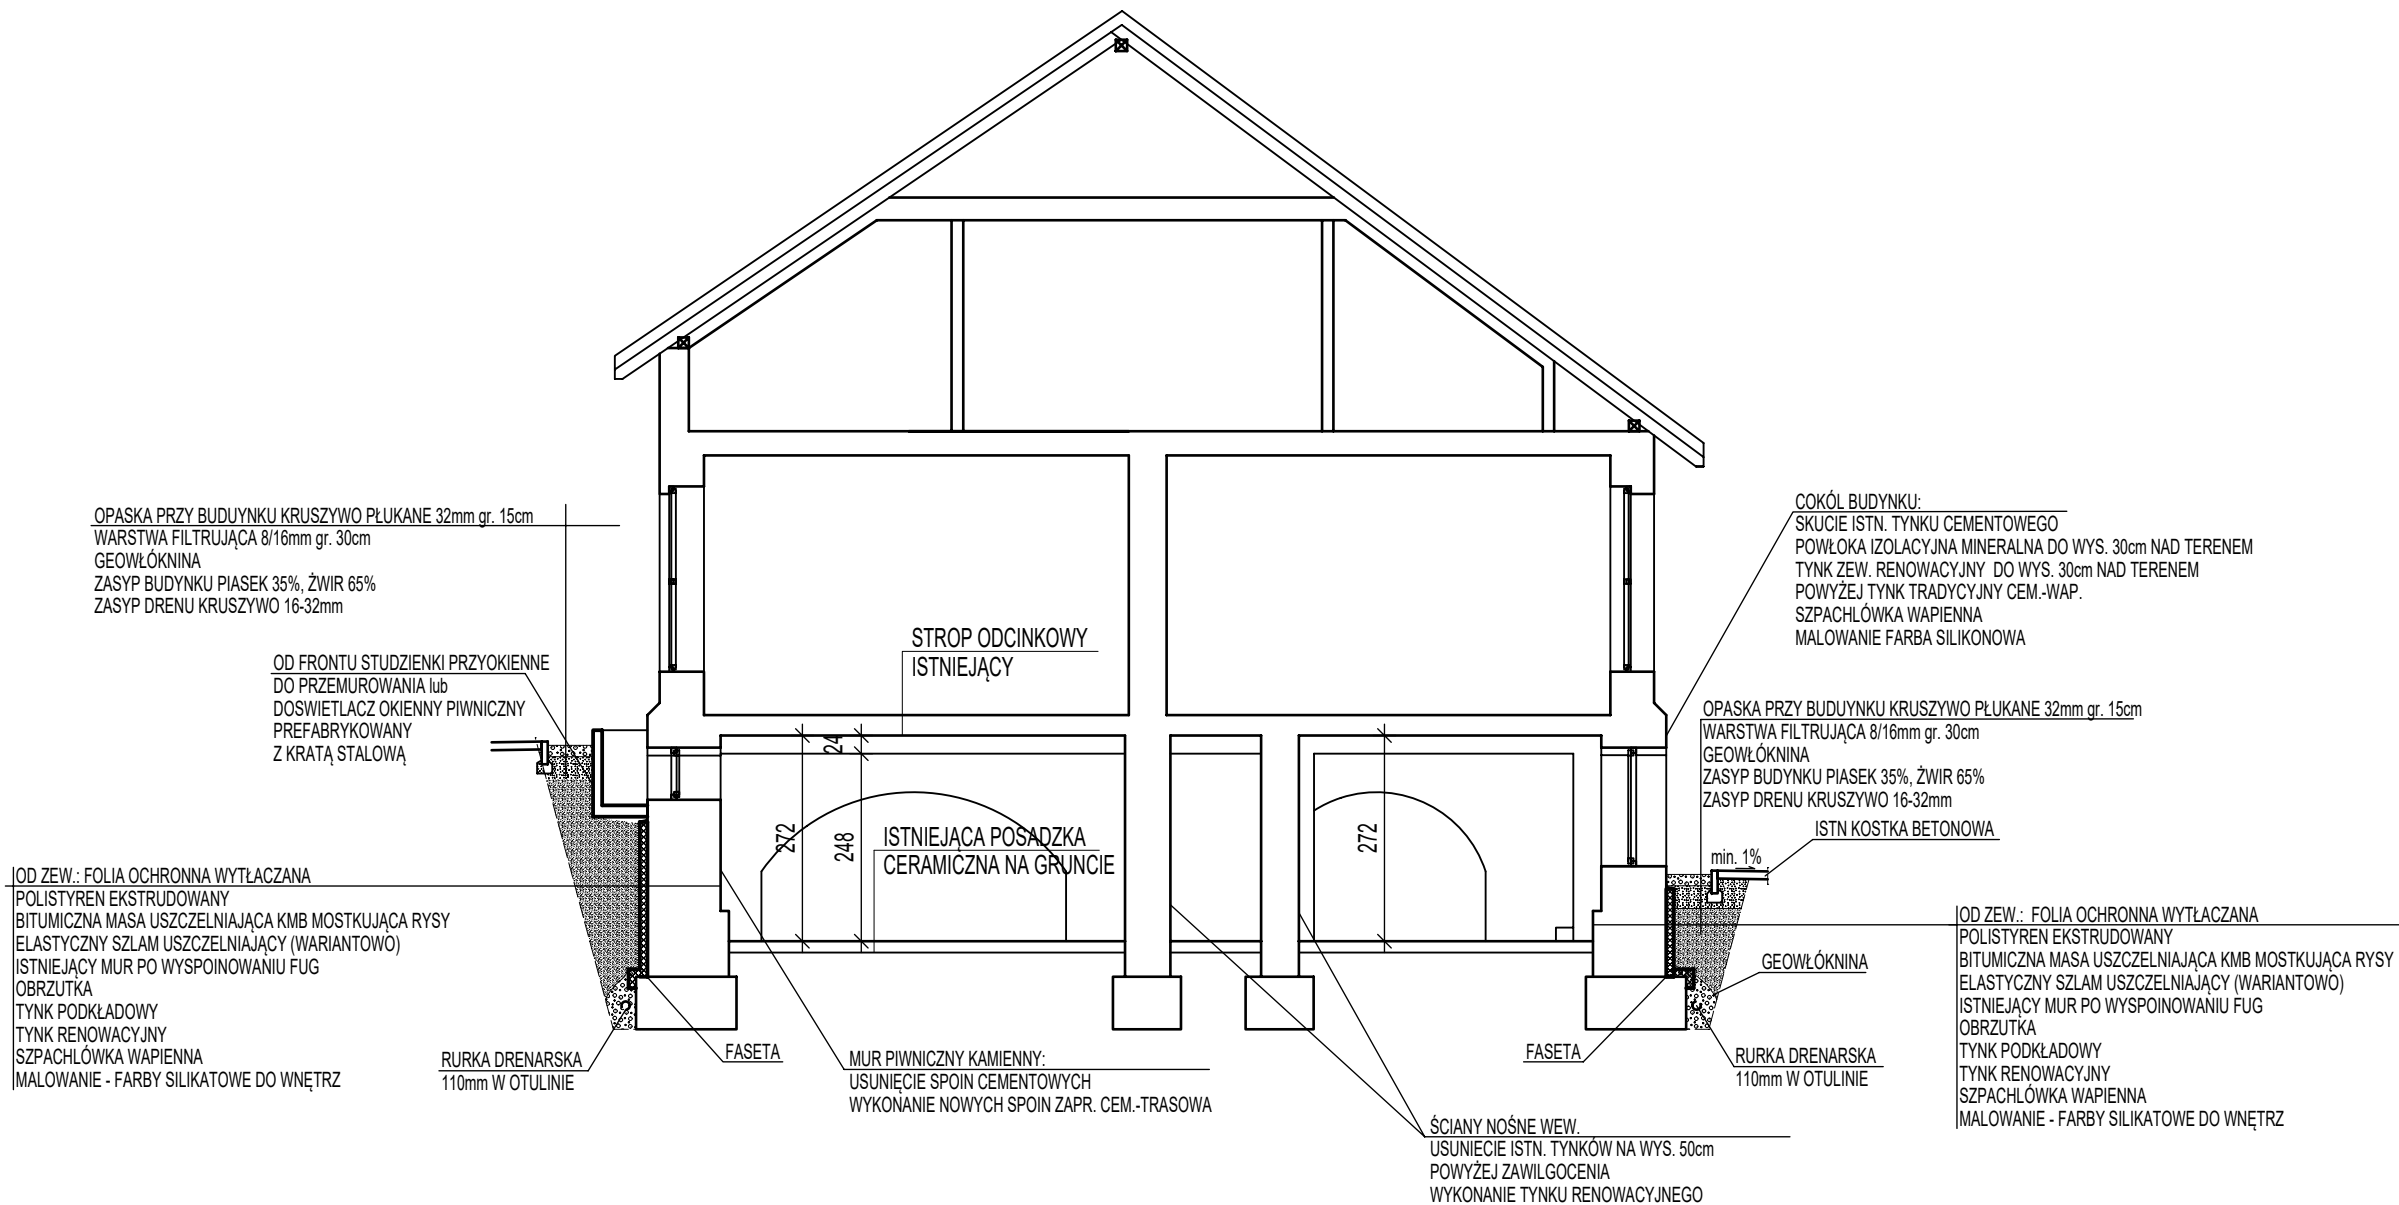

KBI. PROJEKT Piotr Topyła		
Biuro: 78-600 Wałcz, ul. Wojska Polskiego 54, tel. 67 250 66 72, tel. kom. 504 022 823, e-mail: kbiwalcz@op.pl		
NAZWA INWESTYCJI	Odnowienie fundamentów budynku Muzeum Ziemi Wałeckiej	
ADRES	ul. Poczтовая 14, obręb WAŁCZ 0001, dz. nr 4151, 4305	SKALA 1:100
INWESTOR	GMINA MIEJSKA WAŁCZ PLAC WOLNOSCI 1, 78-60 WAŁCZ	DATA 13 GRUDNIA 2021 r.
NAZWA RYSUNKU	PRZEKRÓJ A-A - PROPONOWANE ZMIANY	NR RYSUNKU 5
OPRACOWAŁ SPECJALNOŚĆ: KONSTRUKCYJNO-BUDOWLANA	mgr inż. Piotr Topyła nr upr. ZAP/0143/PWOK/08	