

CZ NIEUWZGL DNIONA

CZ

1. URZ D STANU CYWILNEGO - EWIDENCJA LUDNO CI
3. URZ D STANU CYWILNEGO - DOWODY OSOBISTE
4. WYDZIAŁ ORGANIZACYJNY - ARCHIWISTA
5. KANCELARIA GŁÓWNA - GONIEC
6. WYDZIAŁ FINANSOWY - KASA
7. URZ DSTANU CYWILNEGO - KIEROWNIK, ODPISY I ZA WIADCZENIA
8. POMIESZCZENIE GOSPODARCZE
WC SŁ. - WC SŁU BOWE
WC NIEP. - WC DLA OSÓB NIEPEŁNOSPRAWNYCH
WC SŁ. - WC SŁU BOWE
WC OG. - WC OGÓLNODOST PNE
51. POMIESZCZENIE GOSPODARCZE
52. BIURO RADY MIEJSKIEJ
53. WOLNE NIEWYKORZYSTANE POMIESZCZENIE
54. FUNDACJA CENTRUM EDUKACJI DLA ROZWOJU
55. SALA KONFERENCYJNA

RZUT PARTERU

3 USC
4 OR
5 KG
6 FN

SALA LUBÓW

1 USC

WC NIEP.
WC SŁ.

8 P. GOSP.

7 USC

51 P. GOSP.

WC SŁ.

WC OG.

52 BRM

53 ????

54

CEDR


55 SALA

KONFERENCYJNA


OSOBNIE WEJ CIE
KOMUNIKACJA Z POZOSTAL CZ CI PARTERU
PRZEZ KLATK SCHODOW PRZEZ POZIOM I PI TRA

NIEUWGLDNIONA

CZ

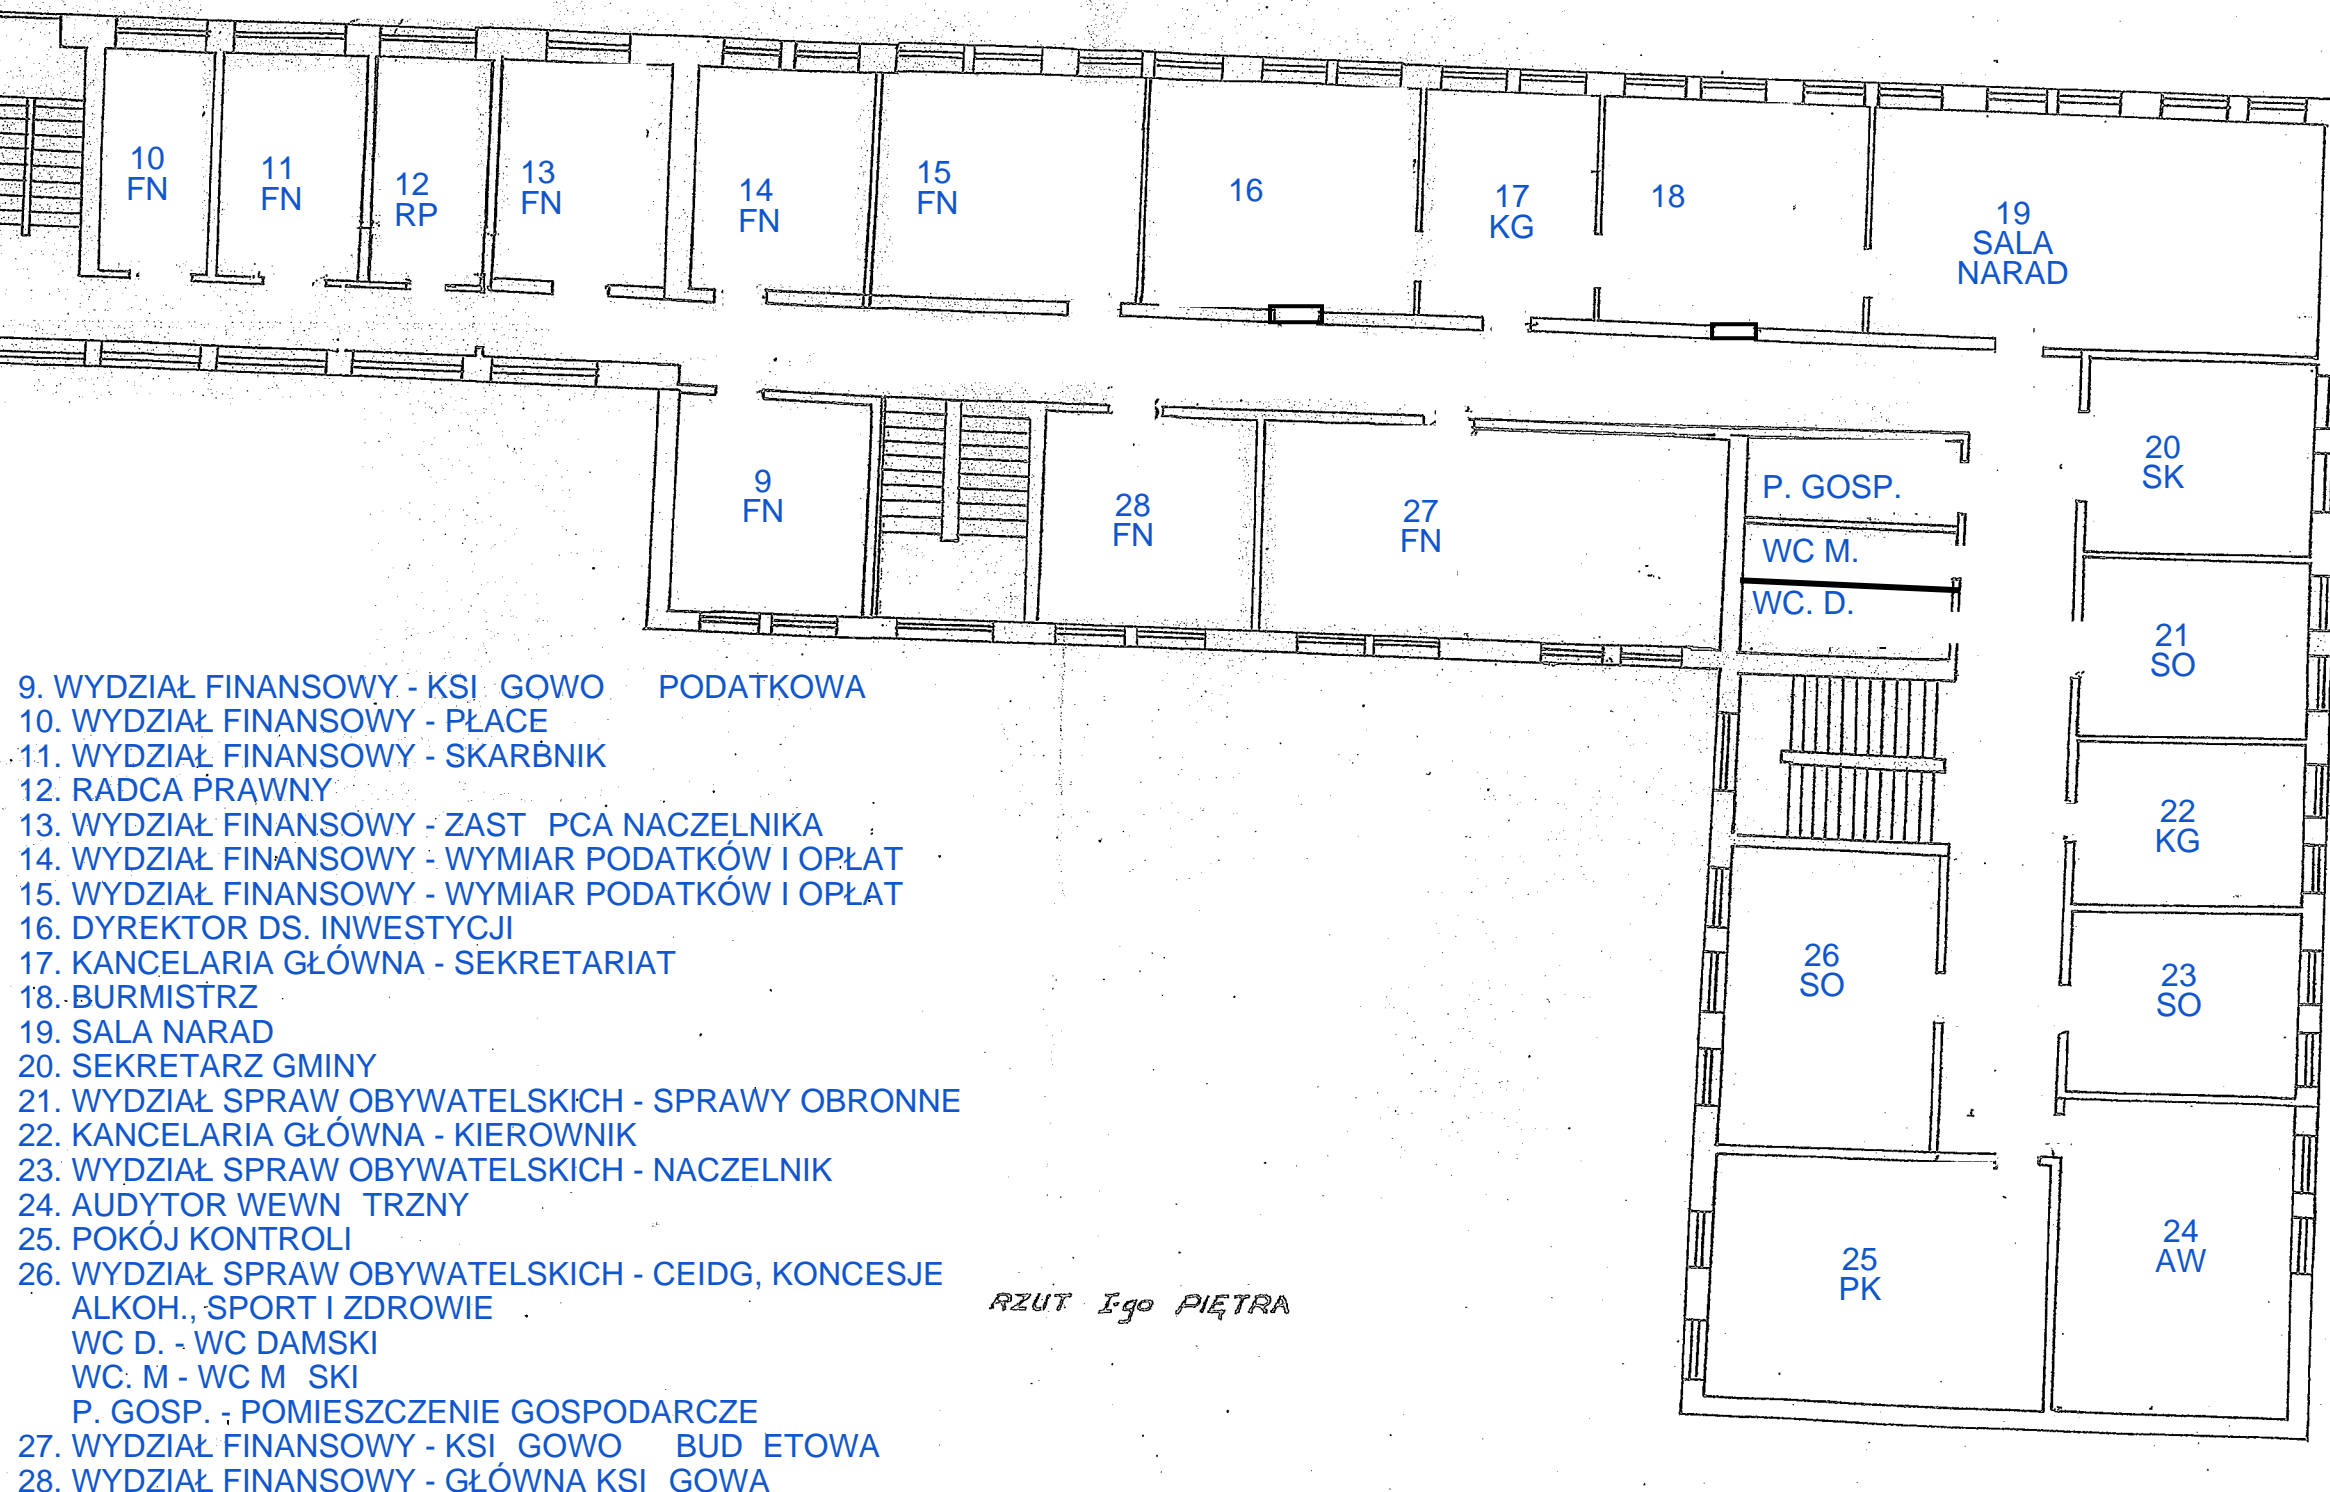

RZUT 1-go PIĘTRA

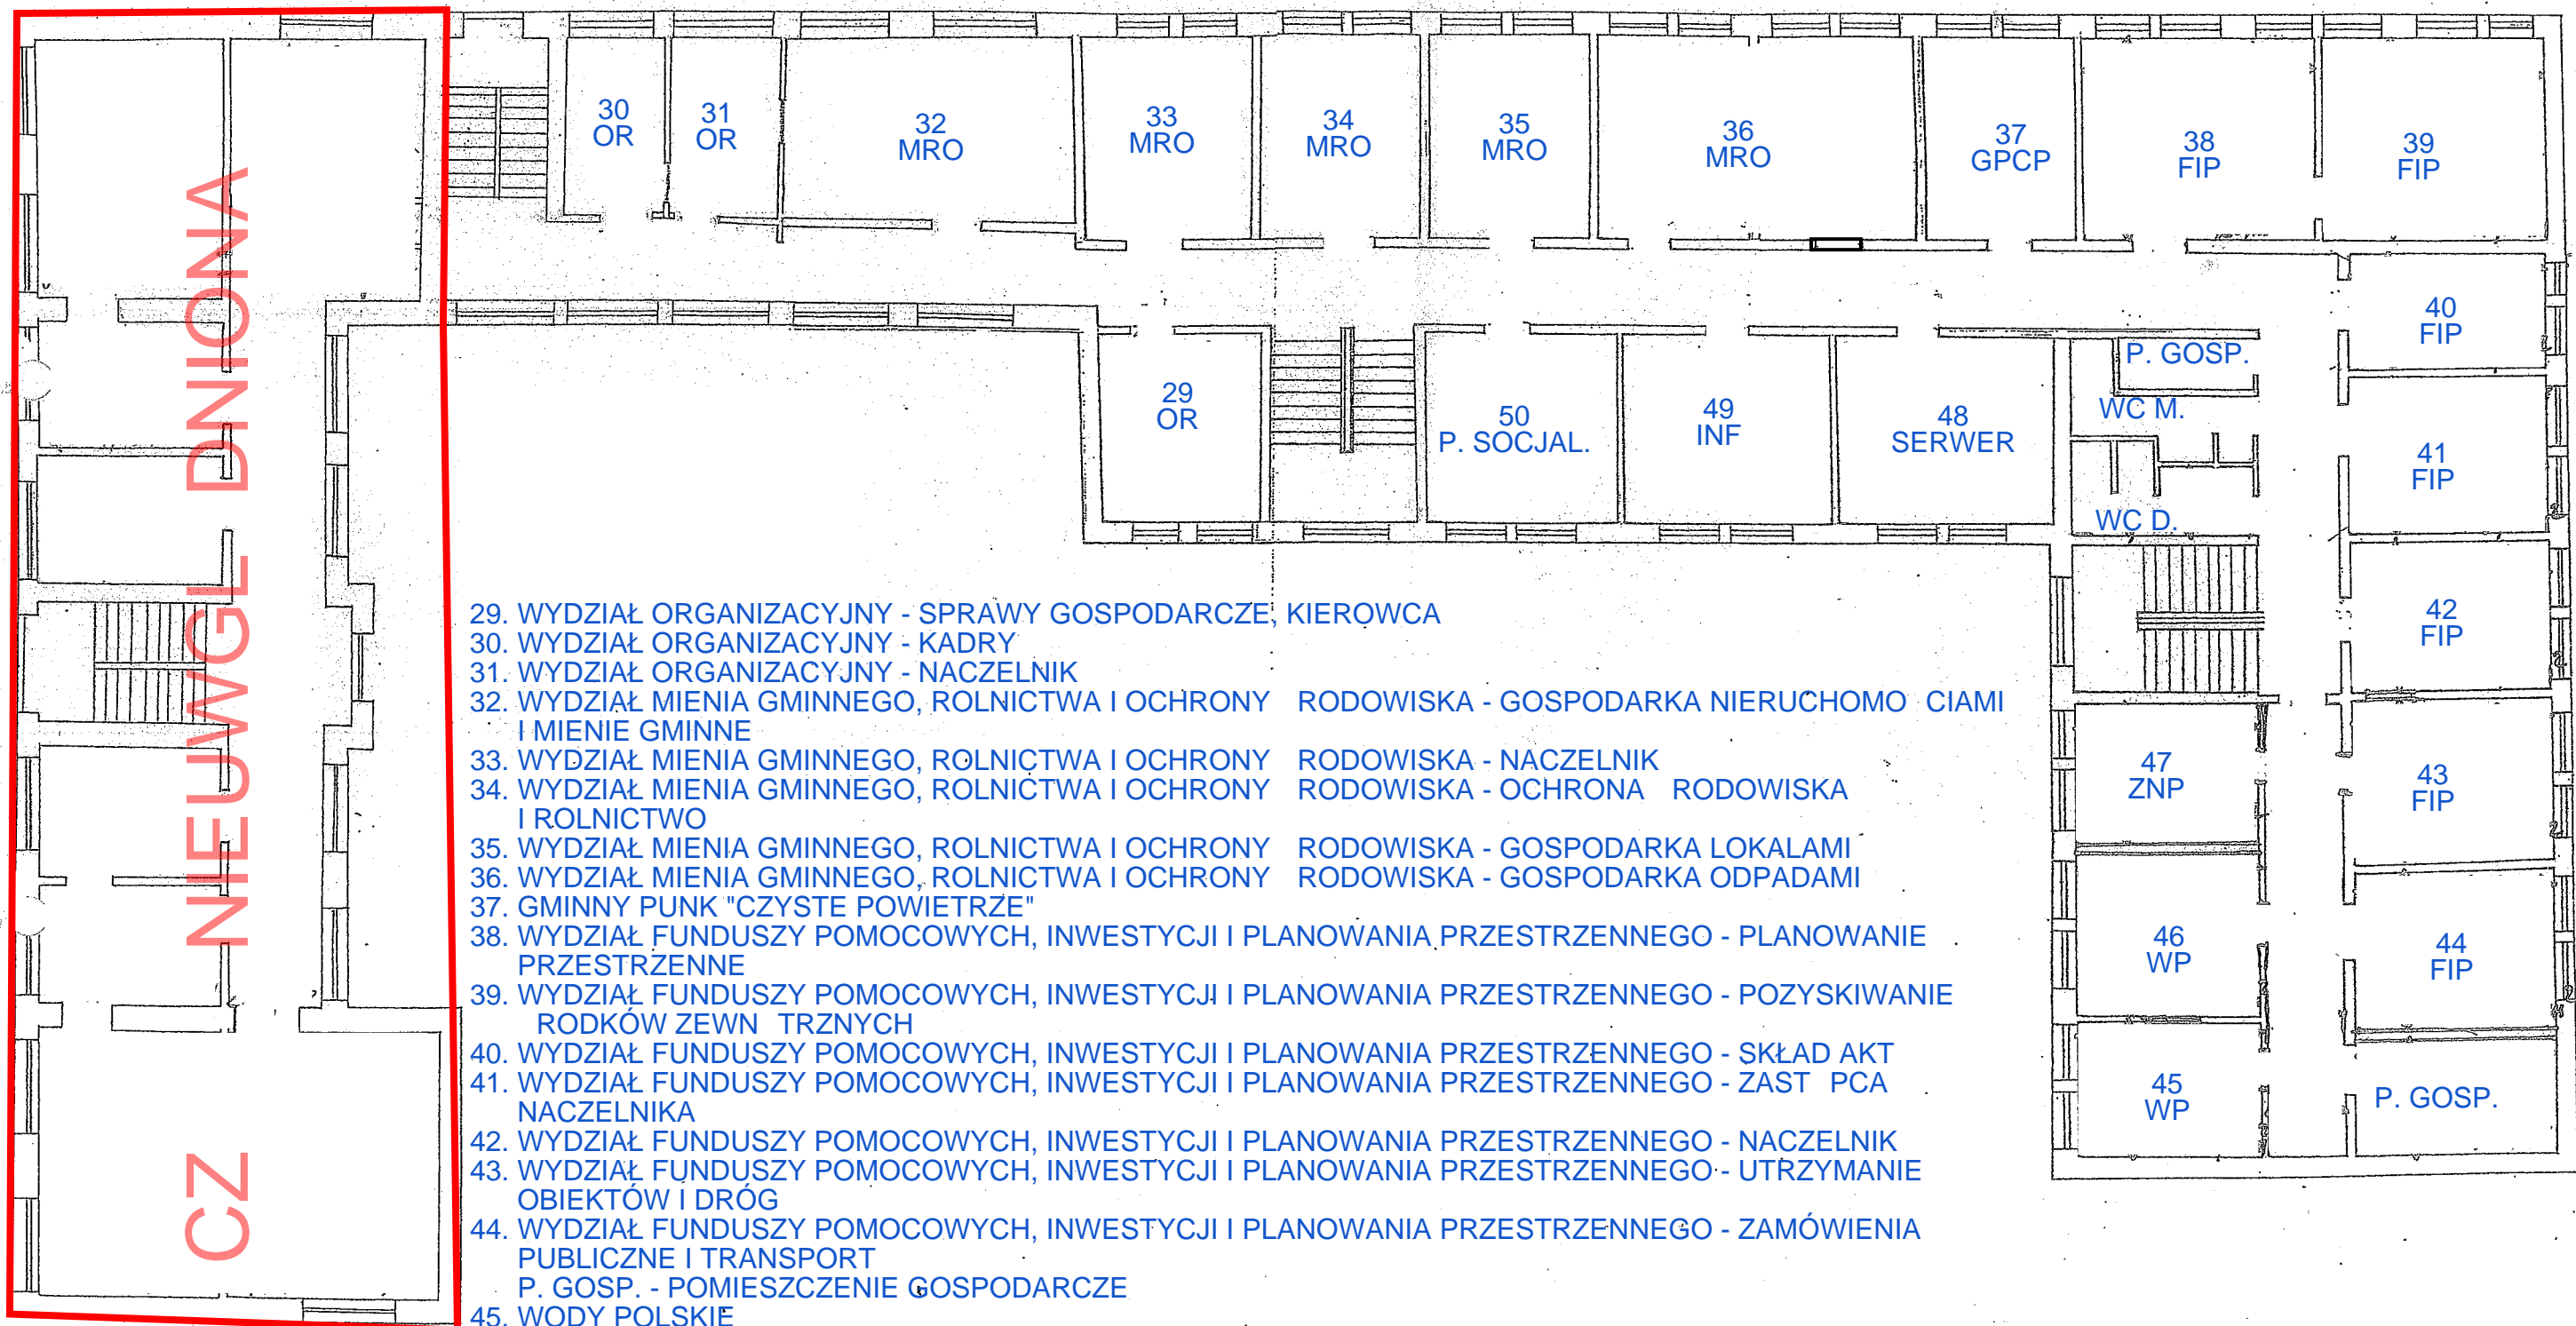

29. WYDZIAŁ ORGANIZACYJNY - SPRAWY GOSPODARCZE, KIEROWCA
 30. WYDZIAŁ ORGANIZACYJNY - KADRY
 31. WYDZIAŁ ORGANIZACYJNY - NACZELNIK
 32. WYDZIAŁ MIENIA GMINNEGO, ROLNICTWA I OCHRONY RODOWISKA - GOSPODARKA NIERUCHOMO CIAMI I MIENIE GMINNE
 33. WYDZIAŁ MIENIA GMINNEGO, ROLNICTWA I OCHRONY RODOWISKA - NACZELNIK
 34. WYDZIAŁ MIENIA GMINNEGO, ROLNICTWA I OCHRONY RODOWISKA - OCHRONA RODOWISKA I ROLNICTWO
 35. WYDZIAŁ MIENIA GMINNEGO, ROLNICTWA I OCHRONY RODOWISKA - GOSPODARKA LOKALAMI
 36. WYDZIAŁ MIENIA GMINNEGO, ROLNICTWA I OCHRONY RODOWISKA - GOSPODARKA ODPADAMI
 37. GMINNY PUNK "CZYSTE POWIETRZE"
 38. WYDZIAŁ FUNDUSZY POMOCOWYCH, INWESTYCJI I PLANOWANIA PRZESTRZENNEGO - PLANOWANIE PRZESTRZENNE
 39. WYDZIAŁ FUNDUSZY POMOCOWYCH, INWESTYCJI I PLANOWANIA PRZESTRZENNEGO - POZYSKIWANIE RODKÓW ZEWN TRZNYCH
 40. WYDZIAŁ FUNDUSZY POMOCOWYCH, INWESTYCJI I PLANOWANIA PRZESTRZENNEGO - SKŁAD AKT
 41. WYDZIAŁ FUNDUSZY POMOCOWYCH, INWESTYCJI I PLANOWANIA PRZESTRZENNEGO - ZAST PCA NACZELNIKA
 42. WYDZIAŁ FUNDUSZY POMOCOWYCH, INWESTYCJI I PLANOWANIA PRZESTRZENNEGO - NACZELNIK
 43. WYDZIAŁ FUNDUSZY POMOCOWYCH, INWESTYCJI I PLANOWANIA PRZESTRZENNEGO - UTRZYMANIE OBIEKTÓW I DRÓG
 44. WYDZIAŁ FUNDUSZY POMOCOWYCH, INWESTYCJI I PLANOWANIA PRZESTRZENNEGO - ZAMÓWIENIA PUBLICZNE I TRANSPORT
 45. WODY POLSKIE
 46. WODY POLSKIE
 47. ZWI ZEK NAUCZYCIELSTWA POLSKIEGO
 WC D. - WC DAMSKIE
 WC M. - WC M SKIE
 P. GOSP. - POMIESZCZENIE GOSPODARCZE
 48. SERWEROWNIA
 49. INFORMATYK
 50. POKÓJ SOCJALNY

RZUT II-go PI TRA