



Przedsiębiorstwo Projektowo-Inwestycyjne
Krzysztof Dworczak

Egz.

3

OPIS ROBÓT

NAZWA ZAMIERZENIA BUDOWLANEGO:	Wykonanie zewnętrznej instalacji przestrzennej nad ul. Ratuszową we Wschowie	
ADRES:	ul. Ratuszowa, 67 – 400 Wschowa	
POZOSTAŁE DANE ADRESOWE:	działka nr ew. 1469, ID: 081203_4.0001.1469 działka nr ew. 1464, ID: 081203_4.0001.1464 działka nr ew. 1476/10, ID: 081203_4.0001.1476/10 działka nr ew. 1465/3, ID: 081203_4.0001.1465/3 działka nr ew. 1476/12, ID: 081203_4.0001.1476/12 działka nr ew. 2225/6, ID: 081203_4.0001.2225/6 działka nr ew. 1476/6, ID: 081203_4.0001.1476/6	
INWESTOR:	Gmina Wschowa ul. Rynek 1 67 – 400 Wschowa	
DATA WYKONANIA:	05.08.2023 r.	
ZESPÓŁ PROJEKTOWY		
OPRACOWAŁ:	inż. Krzysztof Dworczak	ARGO Przedsiębiorstwo Projektowo-Inwestycyjne Krzysztof Dworczak ul. Dożynkowa 21, 64 - 100 Leszno NIP: 697 227 62 53 tel. +48 730 492 199 k.dworczak@wp.pl www.argo-ppi.pl
JEDNOSTKA PROJEKTOWA:	ARGO PPI Krzysztof Dworczak ul. Dożynkowa 21, 64-100 Leszno tel. 730 492 199	

Leszno, 05.08.2023 r.

SPIS TREŚCI OPISU ROBÓT

I. CZEŚĆ OPISOWA (str. 3)

1. Przedmiot zamierzenia budowlanego
2. Założenia projektowe

II. CZEŚĆ RYSUNKOWA (str. 4)

1. Rzut

III. DOKUMENTACJA FOTOGRAFICZNA (str. 5-8)

OPIS TECHNICZNY

1. Przedmiot zamierzenia budowlanego.

Przedmiotem opracowania jest wykonanie zewnętrznej instalacji przestrzennej nad ul. Ratuszową we Wschowie.

2. Założenia projektowe

Projektuje się wykonanie zewnętrznej instalacji przestrzennej w formie „sufitu” nad ulicą Ratuszową o dł. ok. 45 m i szerokości równej szerokości ulicy tj. od 7,60 m do 9,10 m w zależności od położenia. (rozmieszczenie ujęte na mapie sytuacyjnej)

Instalacja będzie montowana na wysokości 5,5 m od poziomu chodnika, co zapewni swobodny przejazd pojazdów.

Instalacja składać się będzie z kratownicy z linek stalowych, śrub rzymskich oraz kotw montowanych w ścianach frontowych budynków przy ul. Ratuszowej o nr 1, 1A, 2, 4, 5, 8.

Do teźże kratownicy będą mocowane ozdobne elementy (wymienne) mające na celu promocję miasta.

Instalacja będzie w całości demontowana, oprócz kotw w ścianach zamontowanych na stałe.


Kotwy będą montowana w odległości ok. 3 – 4 m od siebie, uwzględniając lokalizację okien, kotwy nie będą montowane w miejscach które mogłyby uszkodzić detale architektoniczne tj. gzymsy, opaski okienne itp. (szczegółowe rozmieszczenie kotew znajduje się w dokumentacji fotograficznej).

Kotwy należy zamocować w ścianach w sposób trwały, nie stwarzający zagrożenia wyrwania np. za pomocą kotew chemicznych o wysokiej wytrzymałości.

ARGO
Przedsiębiorstwo Projektowe - Inwestycyjne
Krzysztof Dworzak
ul. Dożynkowa 21, 64-100 Leszno
NIP: 697 227 62 53 | tel. +48 730 492 199
k.dworzak@wp.pl | www.argo-ppi.pl



Wschowa - System Informacji Przestrzennej
skala 1 : 300

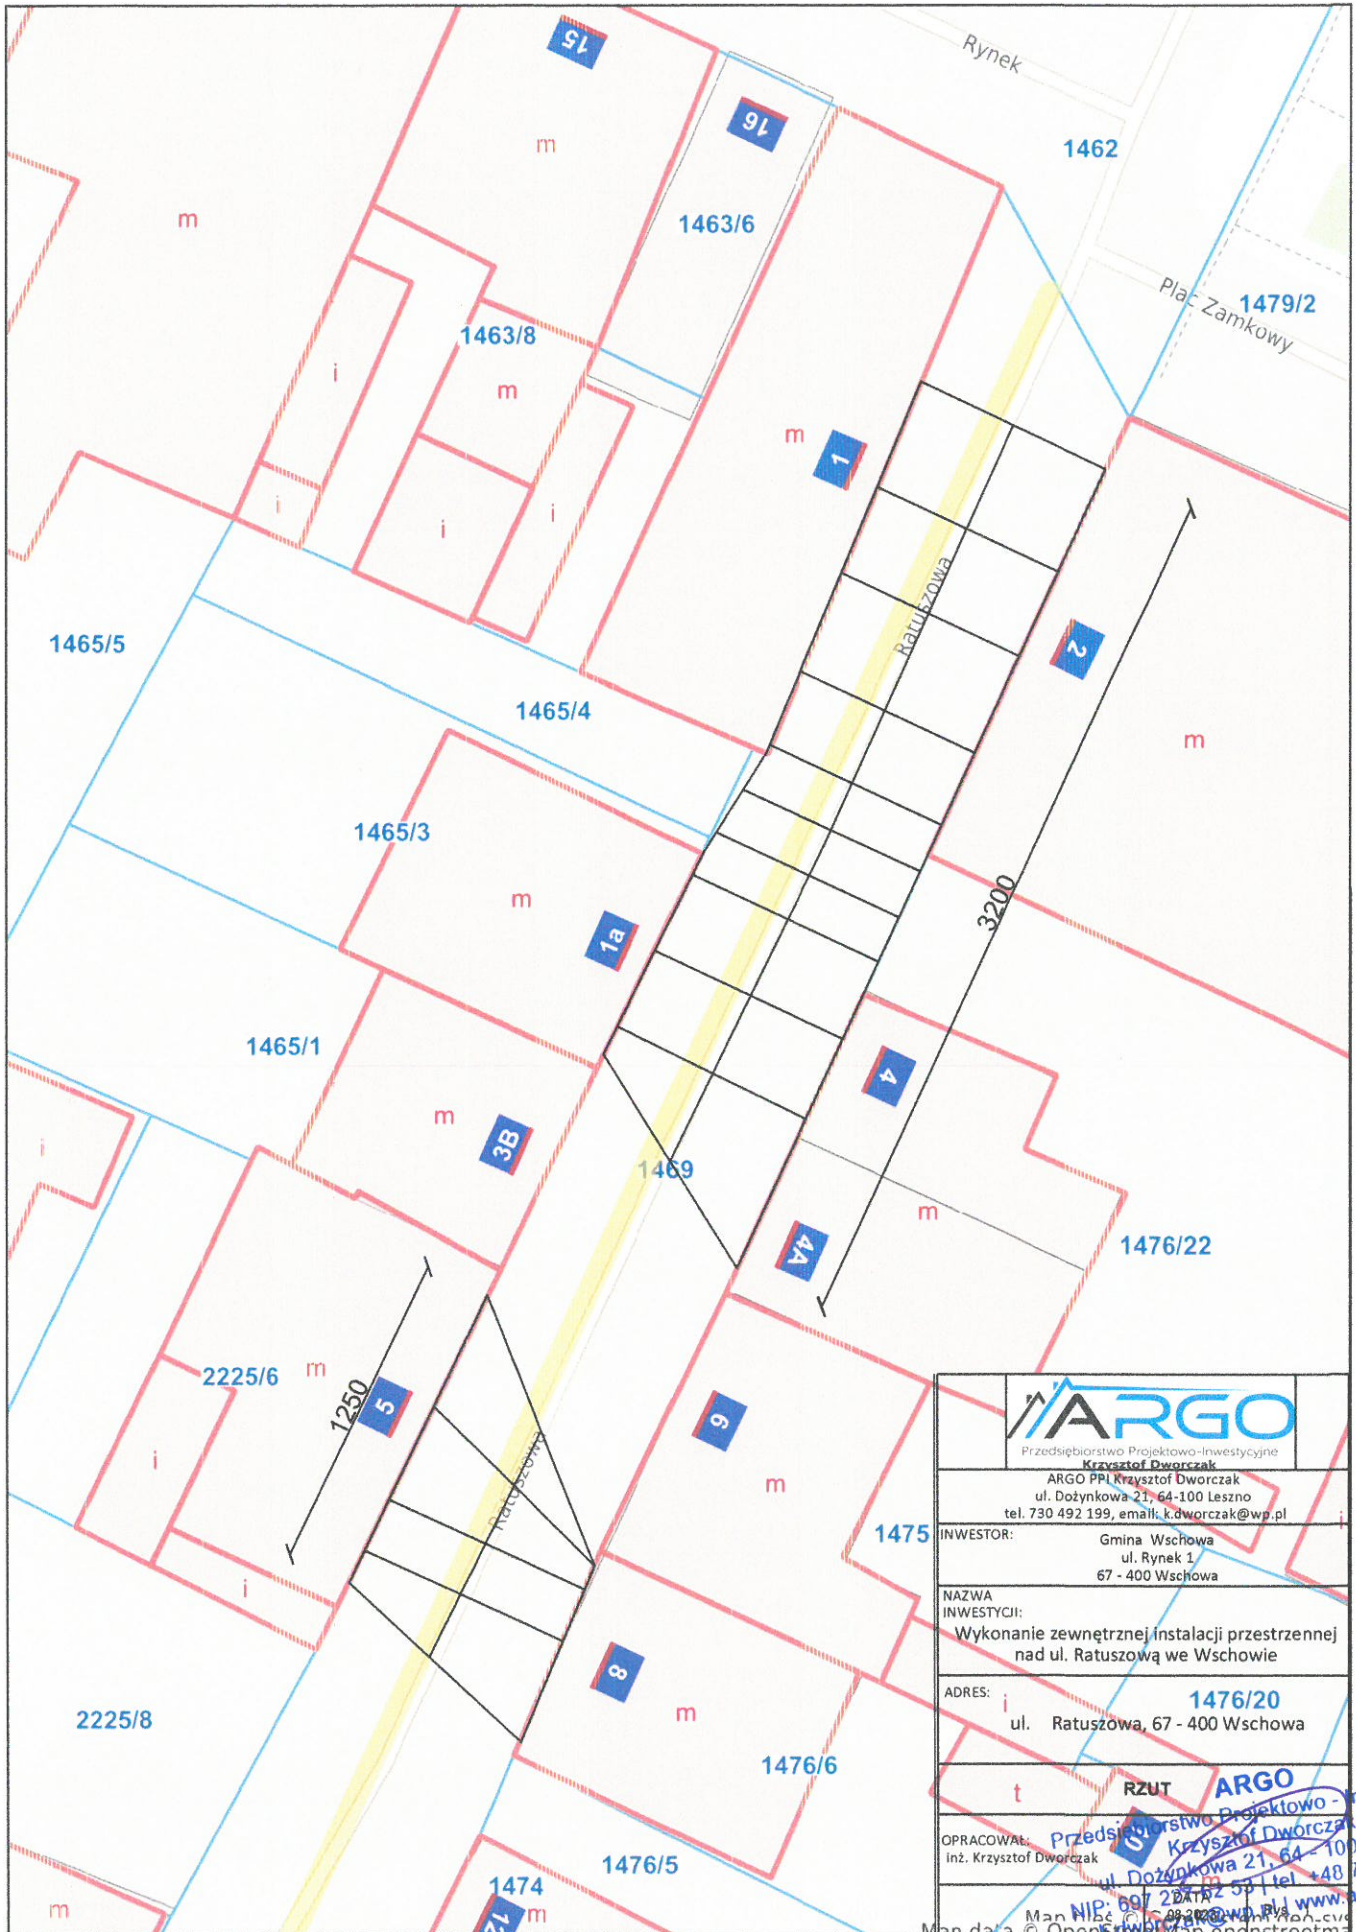

 Przedsiębiorstwo Projektowo-Inwestycyjne Krzysztof Dworczak	
ARGO PPI Krzysztof Dworczak ul. Dożynkowa 21, 64-100 Leszno tel. 730 492 199, email: k.dworczak@wp.pl	
INWESTOR:	Gmina Wschowa ul. Rynek 1 67 - 400 Wschowa
NAZWA INWESTYCJI:	Wykonanie zewnętrznej instalacji przestrzennej nad ul. Ratuszową we Wschowie
ADRES:	1476/20 ul. Ratuszowa, 67 - 400 Wschowa
t RZUT ARGO Inwestycjn	
OPRACOWAŁ:	Przedsiębiorstwo Projektowo-Inwestycyjne Krzysztof Dworczak ul. Dożynkowa 21, 64 - 100 Leszno tel. 730 492 199
Man Niac © 2023 w.w.pl www.argo-ppi.pl Map data © OpenStreetMap contributors	

DOKUMENTACJA FOTOGRAFICZNA

PRZYKŁADOWE OZDOBNE ELEMENTY WISZĄCE



UMIĘSCOWIENIE KOTEW

RATUSZOWA 1




RATUSZOWA 1A



Kotwy umiejscowione zostaną w spoinach pomiędzy cegłami

RATUSZOWA 5

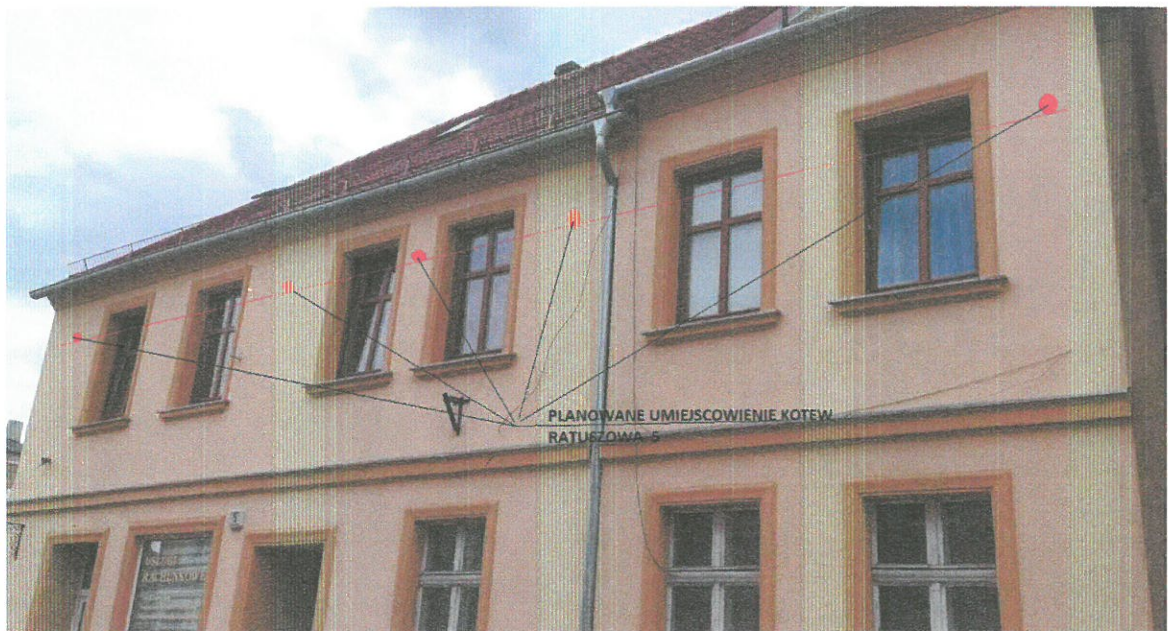

RATUSZOWA 2



RATUSZOWA 4



RATUSZOWA 8

