
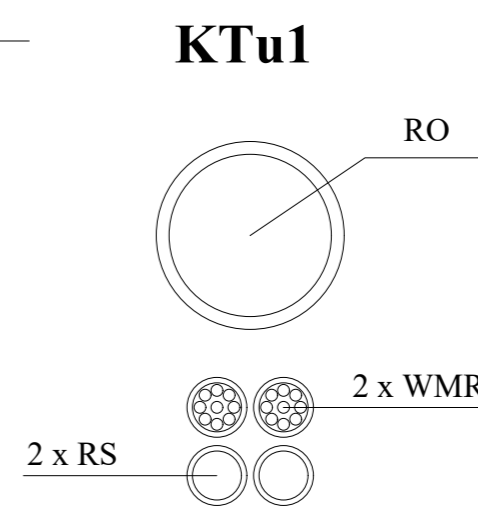
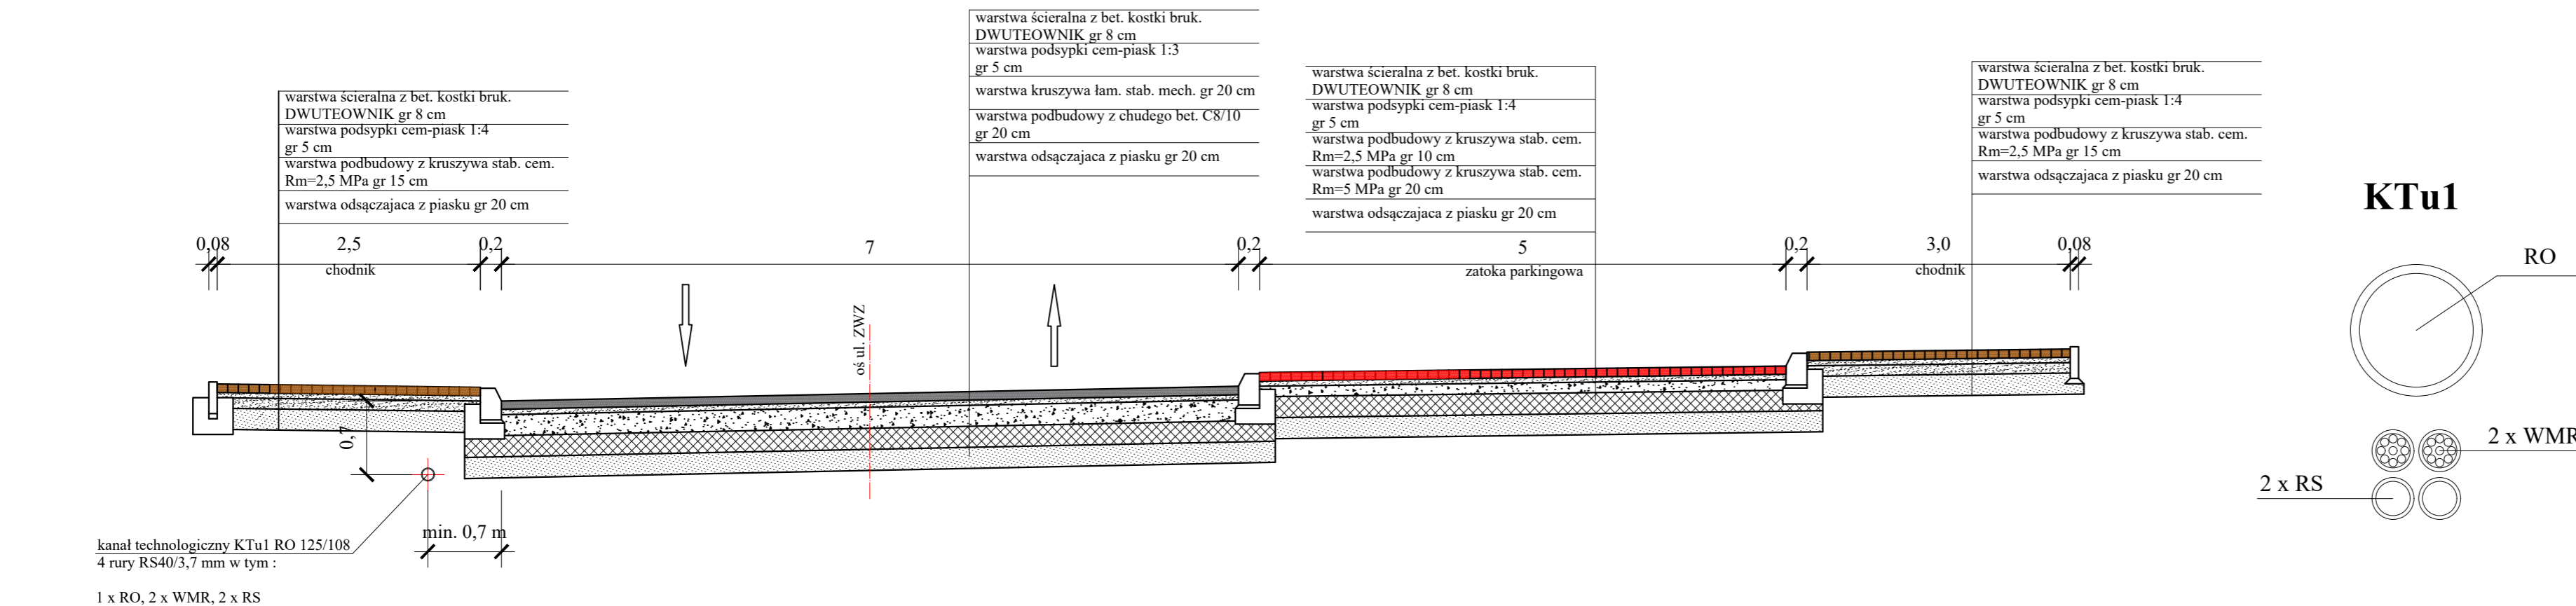


PRZEKROJE KONSTRUKCYJNE

skala 1:100

0+062 - 0+157,50

0+035

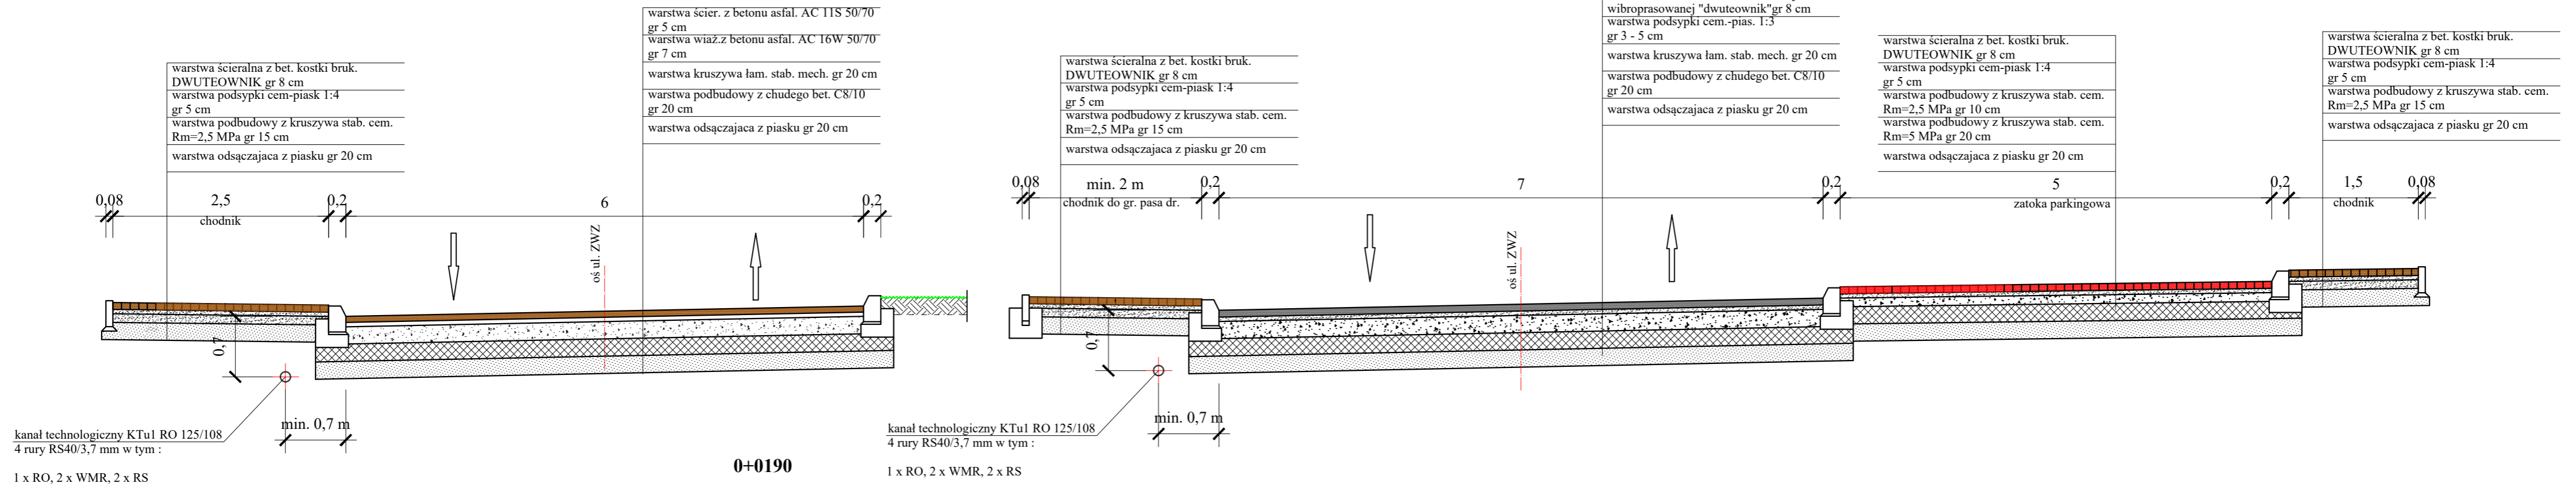



USŁUGI PROJEKTOWE
Budownictwo, Drogownictwo, Instalacje
ul. Dworcowa 5D/7
99-100 Łęczycza
tel. 792-609-658
e-mail : pjadaniewski@op.pl

Przebudowa ulicy Związku Walki Zbrojnej.

Inwestor : Starostwo Powiatowe w Pabianicach ul. Piłsudskiego 2 95-200 Pabianice	data :07.2020 r.
Rysunek : PRZEKROJE KONSTRUKCYJNE	nr umowy :
projektant : mgr inż. Paweł Jodaniewski uprawnienia budowlane do projektowania bez ograniczeń w specjalności drogowej LOD/1135/POOD/09	nr rysunku : skala 1:100