


Gmina Jarosław

załącznik graficzny do kosztorysu nr 6
stanowi wyłącznie informację o położeniu działki w terenie

obr. Wola Buchowska
dz. nr 610

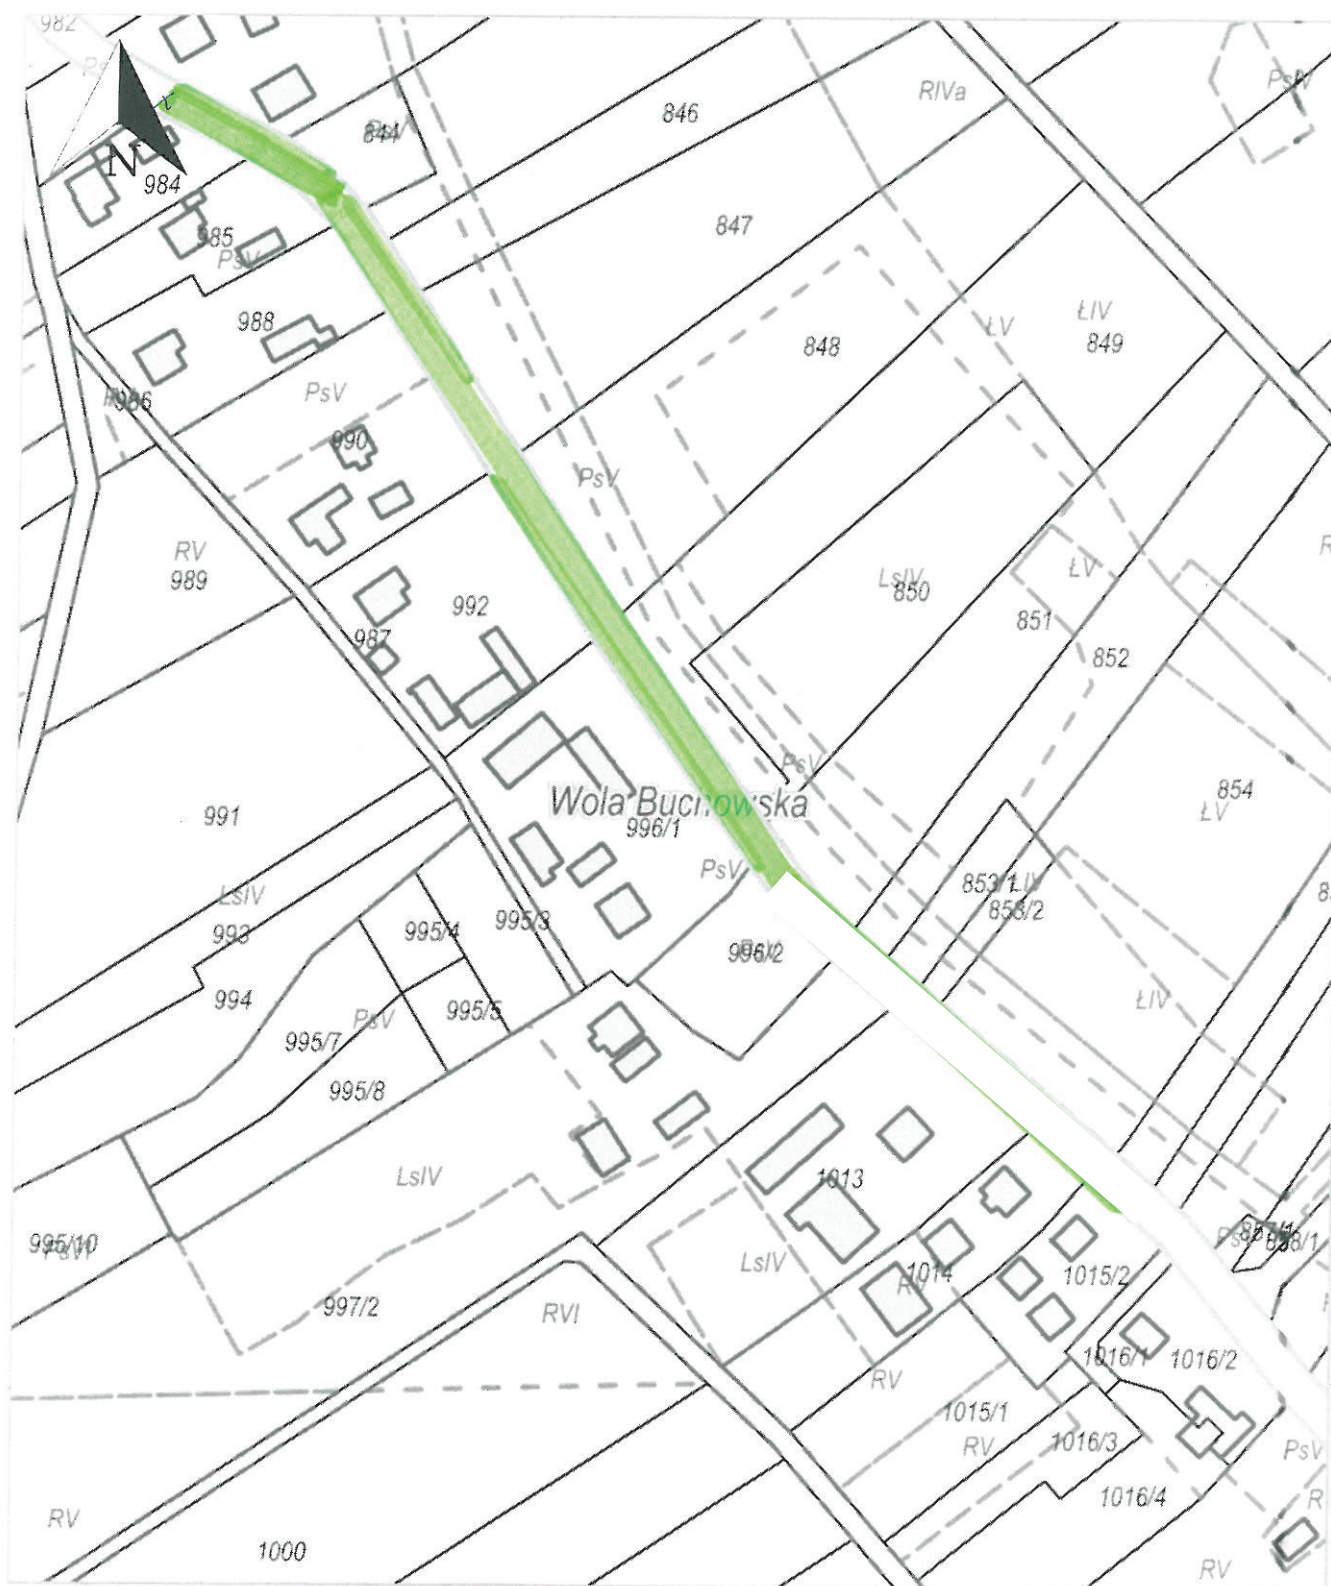

x = 5553589.88, y = 8399987.84

Wola Buchowska, Jarosław

Udostępniane informacje nie są dokumentami w postępowaniach administracyjnych i innych. Materiały zawierające informacje z powiatowego zasobu geodezyjnego i kartograficznego (w tym dane z operatu ewidencji gruntów i budynków Starostwo Powiatowe w Jarosławiu) należy zamawiać w Wydziale Geodezji. Dokumenty zawierające inne informacje przetwarzane w Wewnętrznym Portalu Mapowym należy zamawiać w wydziałach merytorycznych, odpowiedzialnych za aktualizację tych danych.