


Gmina Jarosław

załącznik graficzny do kosztorysu nr 2
stanowi wyłącznie informację o położeniu działki w terenie

obr. Kostków
dz. nr 1190/3

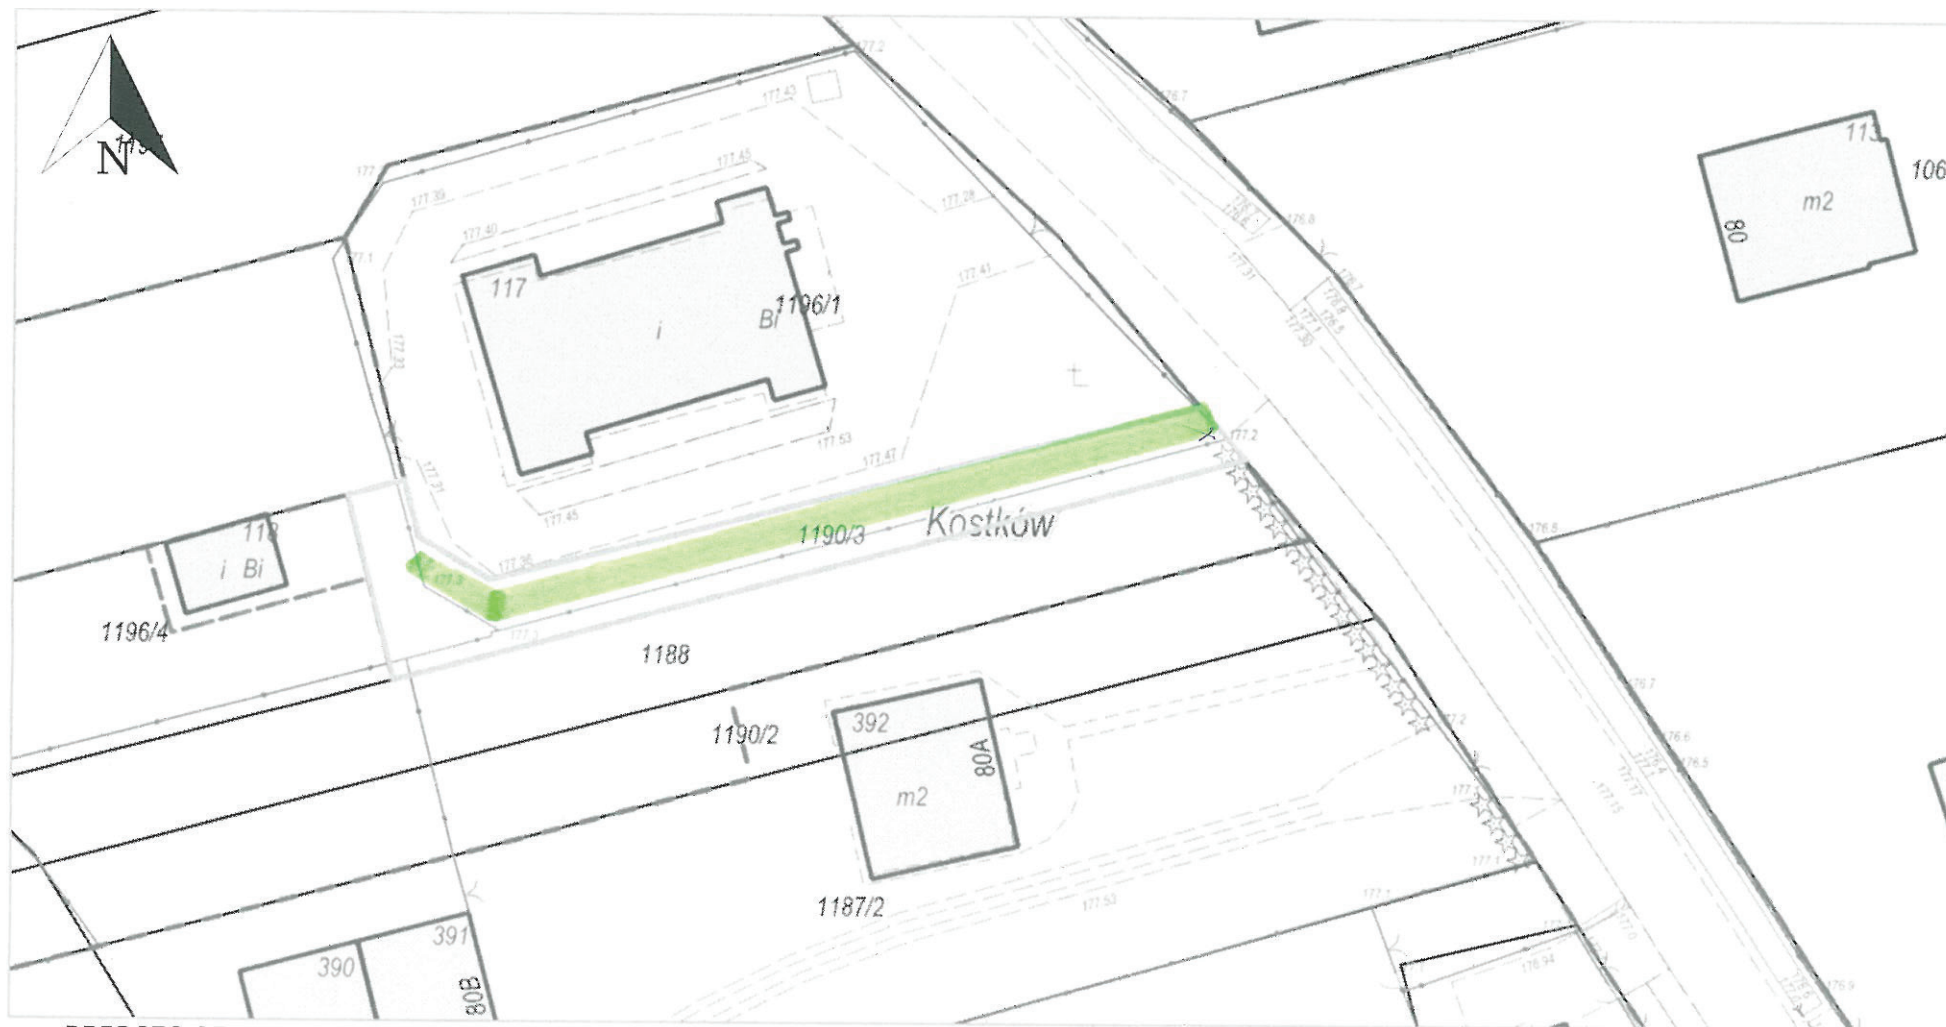

x = 5553678.07, y = 8402794.80