


KOMIN - NASADA

SKALA 1:25

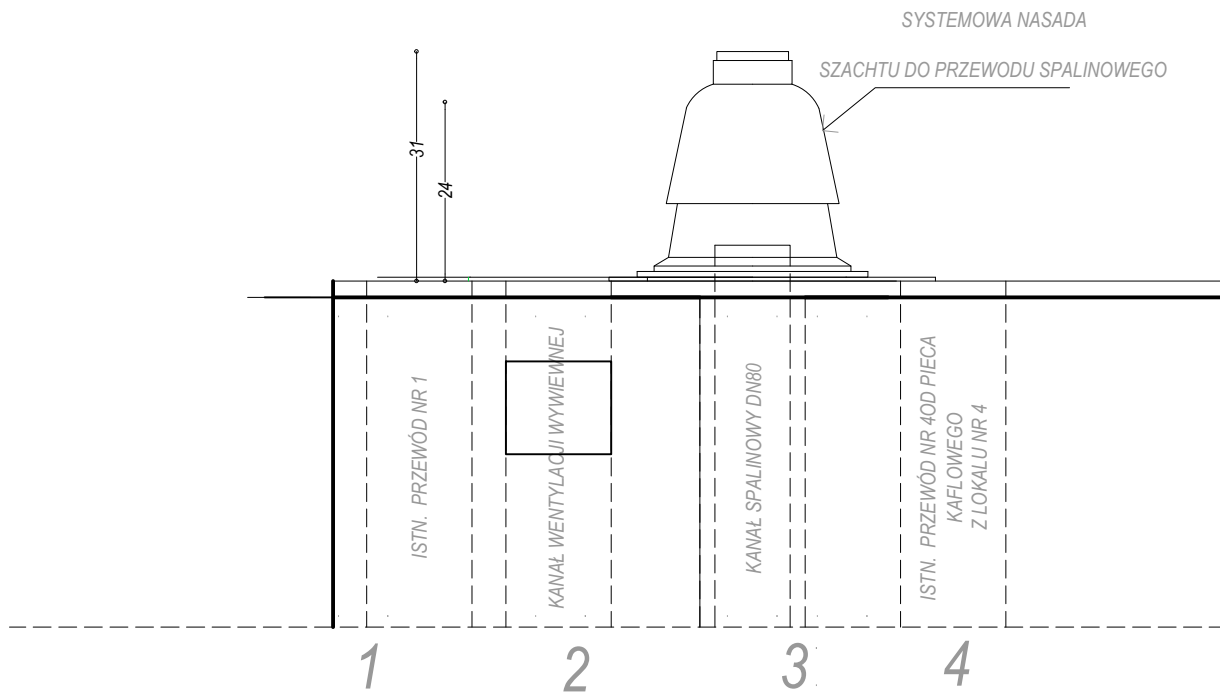

ADAPTOWANY KOMIN WENTYLACYJNO-SPALINOWY
SCHEMAT PRZEKTROJU PRZEZ KOMIN W CZĘŚCI CZAPY KOMINOWEJ

INWESTOR: Miasto Zielona Góra, Zakład Gospodarki Mieszkaniowej, ul. Zjednoczenia 110, 65-120 Zielona Góra.

OBIEKT: Lokal mieszkalny, ul. Wrocławska 25/3, 65-001 Zielona Góra.

ADRES: Zielona Góra, ul. Wrocławska 25/3, dz. nr 230/4, obręb 0031

PROJEKT ARCHITEKTONICZNO -BUDOWLANY

BRANŻA: SANITARNA

AUTOR: mgr. Inż. Barbara Fogel

NR UPR.
95/2005/ZG

RYSUNEK: Komin - nasada.

SKALA:
1:25

DATA:
11.2022

NR RYS.
S-4