


# Punkt dystrybucyjny "PD CCTV"

szafa "Rack 19" 42U, 800/800 - projektowana    szafa "Rack 19" 42U, 800/800 - istniejąca

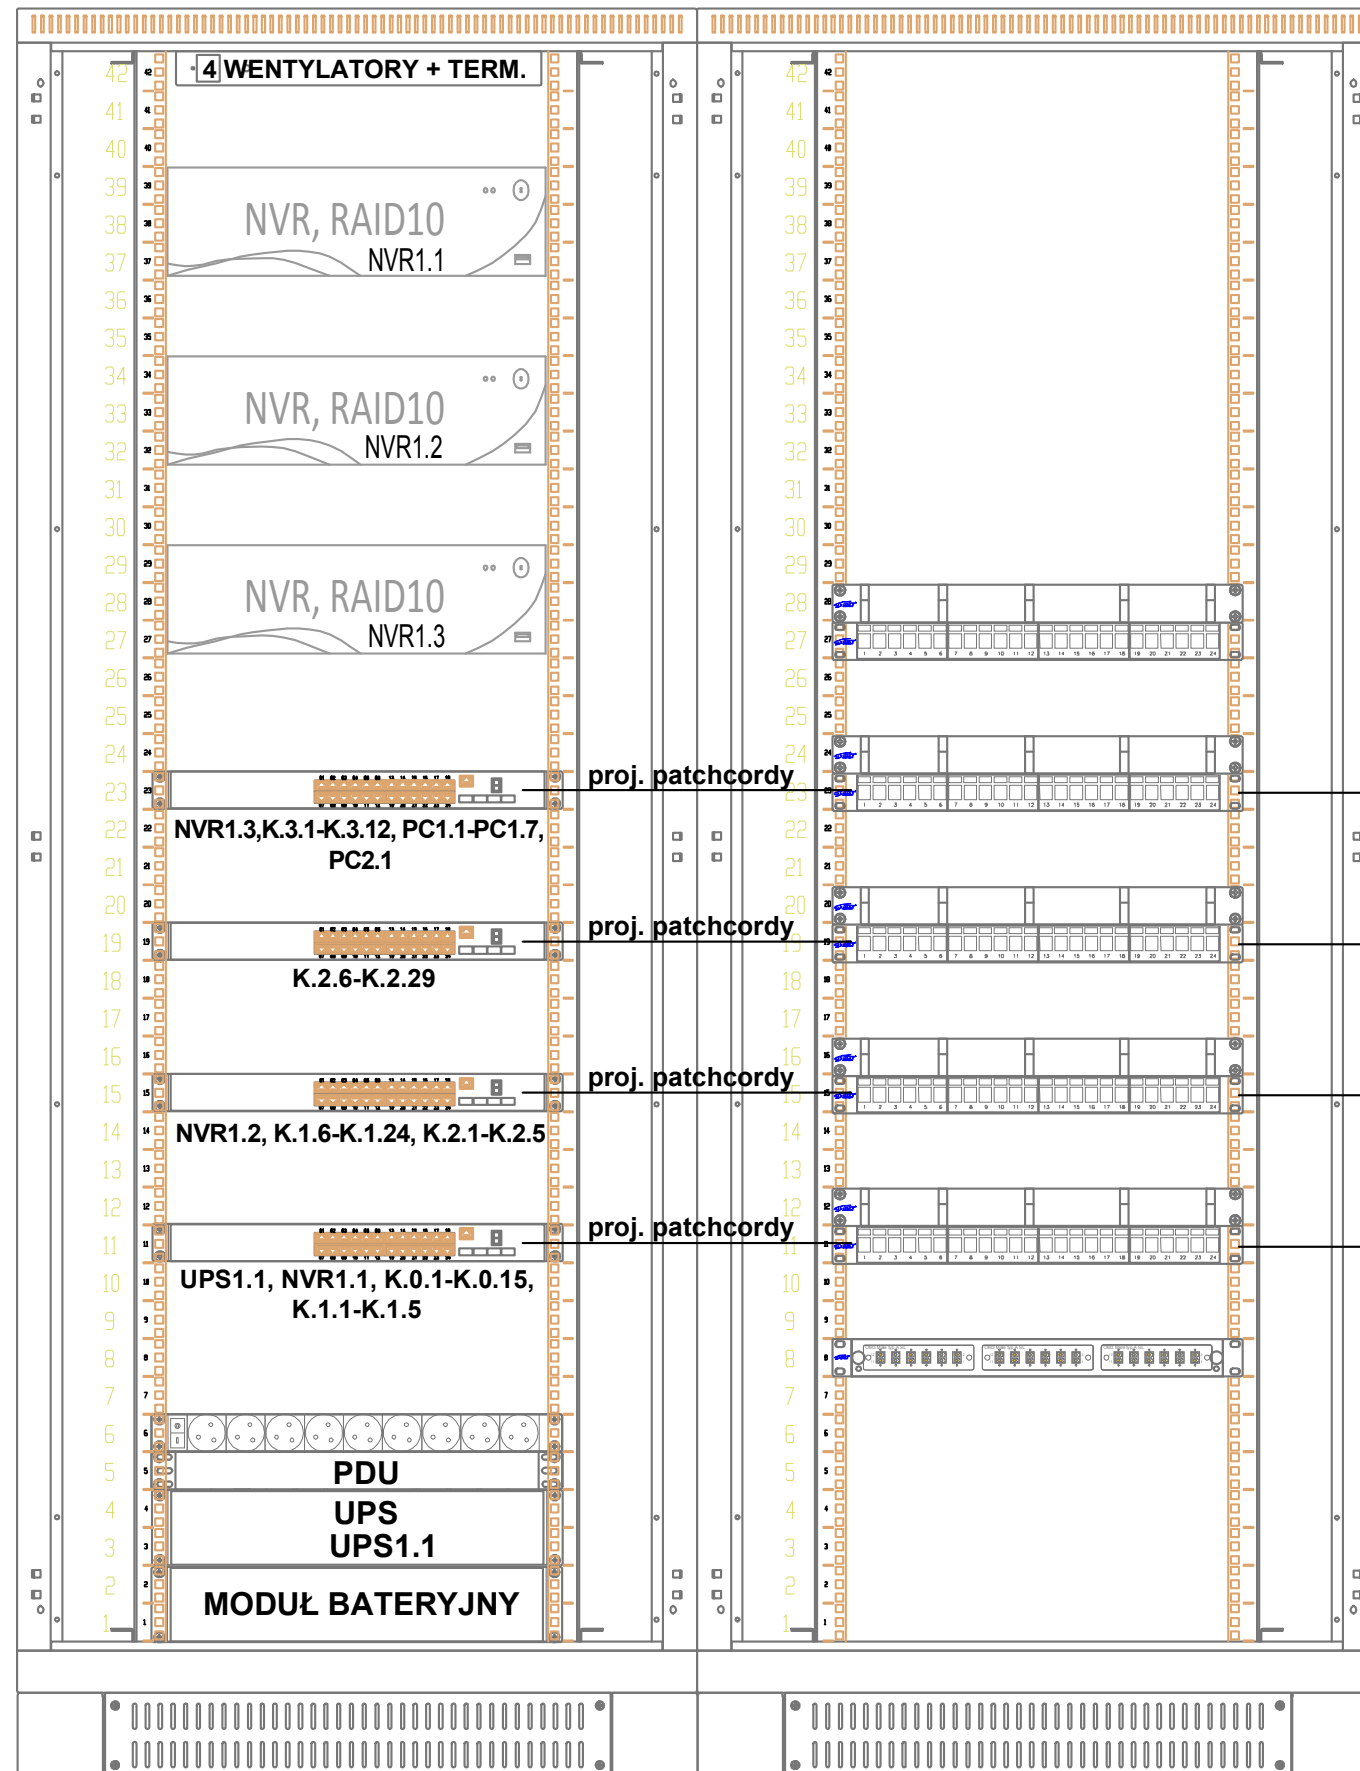

CZĘŚĆ AKTYWNA


CZĘŚĆ PASYWNA

istn. kable skrętkowe 

Kamery K.3.1-K.3.12,  
PC1.1-PC1.7, PC2.1

istn. kable skrętkowe 

Kamery K.2.6-K.2.29

istn. kable skrętkowe 

Kamery K.1.6-K.1.24,  
K.2.1-K.2.5

istn. kable skrętkowe 

Kamery K.0.1-K.0.15,  
K.1.1-K.1.5,



ELB Łukasz Bobkowski  
ul. Św. Rocha 41 E, 83-425 Kalisz  
tel. 503 403 424

NAZWA I ADRES PROJEKTOWANEGO OBIEKTU BUDOWLANEGO:		ZAKUP URZĄDZEŃ DO MONITORINGU WIZYJNEGO CCTV WRAZ Z MONTAŻEM W BUDYNKU INTERNATU SCHRONISKA DLA NIELETNICH W CHOJNICACH, PRZY UL. IGIELSKIEJ 8	
INSTALACJA SYSTEMU MONITORINGU CCTV		SKALA	--
Schemat systemu monitoringu CCTV		NR RYS	5
PROJEKTANT INST. ELEKTRYCZNYCH:			
MGR INŻ. ŁUKASZ BOBKOWSKI U. B. NR POM/0006/POE/13 w specjalności instalacyjnej			
06.2023			