


krwężnik betonowy 15x30x100
podsypka cem-piask. 5 cm
ława betonowa z oporem - Beton C8/10

Nawierzchnia szutrowa, gr. 8 cm
Miał kamienny, gr. 3 cm
Podbudowa z kruszywa łamanego 30 cm
Warstwa wzmacniająca z piasku gr. 15 cm

krwężnik betonowy 15x30x100
podsypka cem-piask. 5 cm
ława betonowa z oporem - Beton C8/10

skala 1:20

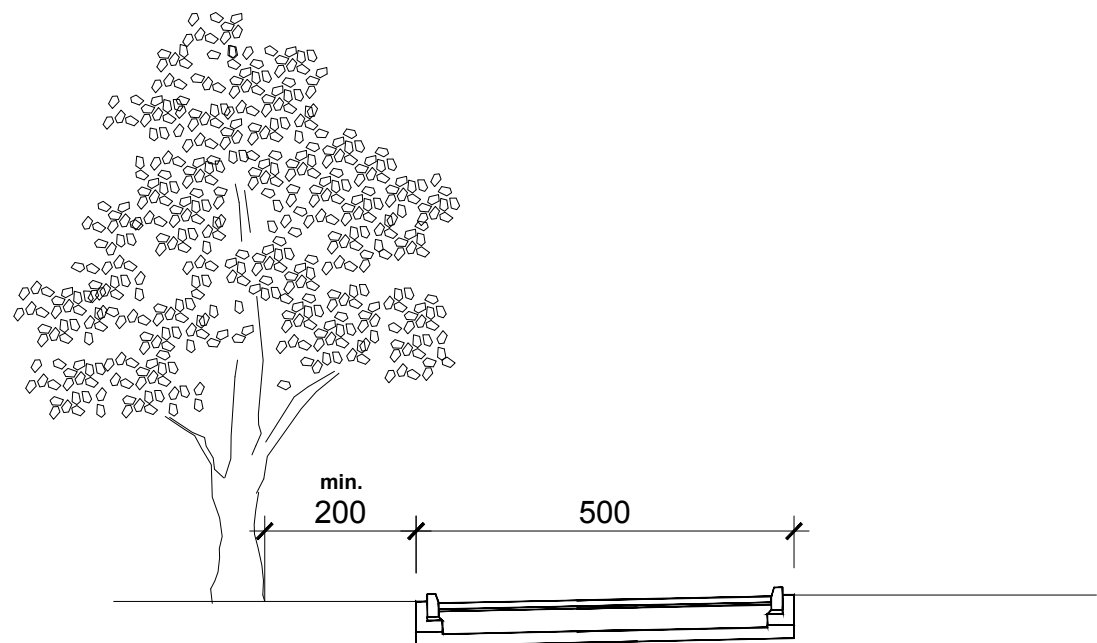

skala 1:100

ACC				Biuro Architektoniczne-Realizacje, ul.Mogileńska 10a127, 61-052 Poznań			
				TEL./FAX. 061-8877091			
				e-mail: accarch@wp.pl			
P.B.		ARCH		UMOWA NR		POZ. UMOWY	
STADIUM DOKUMENTACJI		BRANŻA				NR RYS.	
INWESTOR		Wknp. Woj. Komenda O. Hufców Pracy				D01	
TEMAT PROJEKTU		Budynek zaplecza gastronomicznego				SKALA	
ADRES OBIEKTU		Niechanowa ul. Brzozowa 8A, Dz. 4/12				1:20	
TEMAT RYSUNKU		Przekrój przez drogę pożarową					
OPRACOWAŁ/PROJEKTOWAŁ		mgr inż. arch. Mikołaj Stupczyński					
		UPR. NR 370/PW/94 - w specjalności arch. w zakresie arch.					
		mgr. inż. arch. Małgorzata Iwin					
SPRAWDZIŁ							
SPRAWDZIŁ							
ARCHITEKT PROWADZĄCY		MGR INŻ. ARCH. MIKOŁAJ STUPCZYŃSKI					
		UPR. NR 370/PW/94 w specjalności architektonicznej w zakresie architektury					
		IMIĘ I NAZWISKO / UPRAWNIENIA NR.				PODPISY	