


Przekrój typowy na DG 120645K  
chodnik jednostronny  
skala 1:50

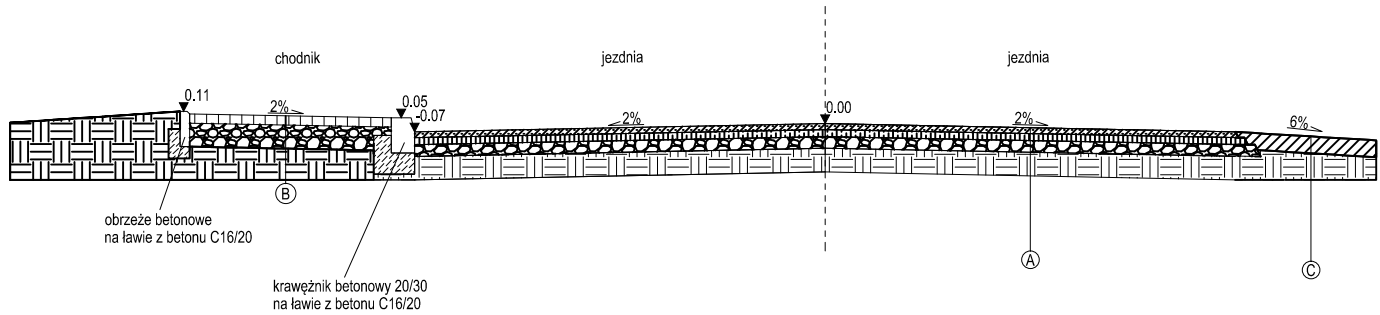


- A** Konstrukcja jezdni
- 4cm Warstwa ścieralna z mieszanki AC 11S
  - 6cm Warstwa wiążąca z AC 16 W
  - 40cm Podbudowa zasadnicza z kruszywa łamanego stab. mech.
  - Istniejące podłoże

- B** Chodnik
- 8cm Warstwa ścieralna z kostki brukowej betonowej
  - 3cm Podsypka cementowo piaskowa 1:4
  - 40cm Podbudowa zasadnicza z kruszywa łamanego stab. mech.
  - Istniejące podłoże

- C** Pobocze
- 10cm Kruszywo łamane stab. mech.
  - Istniejące podłoże

GMINA WOLBROM UL. KRAKOWSKA 1 32–340 WOMBROM	
Projektował: Tomasz Dąbrowski	Data: 29.02.2024
Modernizacja drogi gminnej nr 120645 K w miejscowości Kąpiele Wielkie	SKALA 1:50
Tytuł rysunku: Przekrój typowy – jednostronny chodnik	Nr rys. 2.1

Przekrój typowy na DG 120645K  
drogowy jezdniowy  
skala 1:50

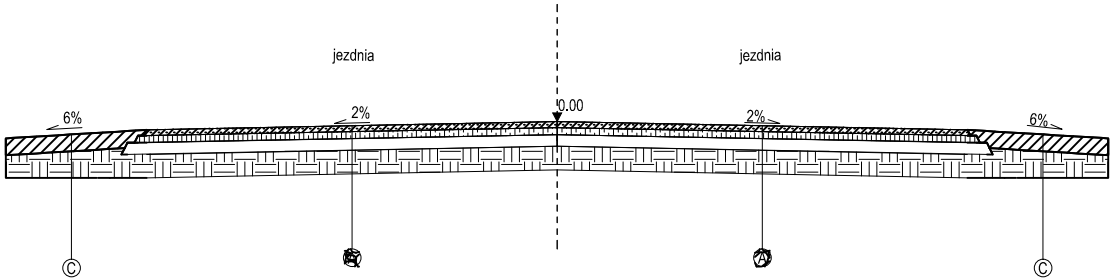

- A** Konstrukcja jezdni  
4cm Warstwa ścierna z mieszanki AC 11S  
6cm Warstwa wiążąca z AC 16 W  
40cm Podbudowa zasadnicza z kruszywa łamanego stab. mech.  
----- Istniejące podłoże

- C** Pobocze  
10cm Kruszywo łamane stab. mech.  
----- Istniejące podłoże

GMINA WOLBROM UL. KRAKOWSKA 1 32–340 WOMBROM	
Projektował: Tomasz Dąbrowski	Data: 28.02.2024
Modernizacja drogi gminnej nr 120645 K w miejscowości Kąpiele Wielkie	SKALA 1:50
Tytuł rysunku: Przekrój typowy – drogowy jezdniowy	Nr rys. 2.2