



DETAL E

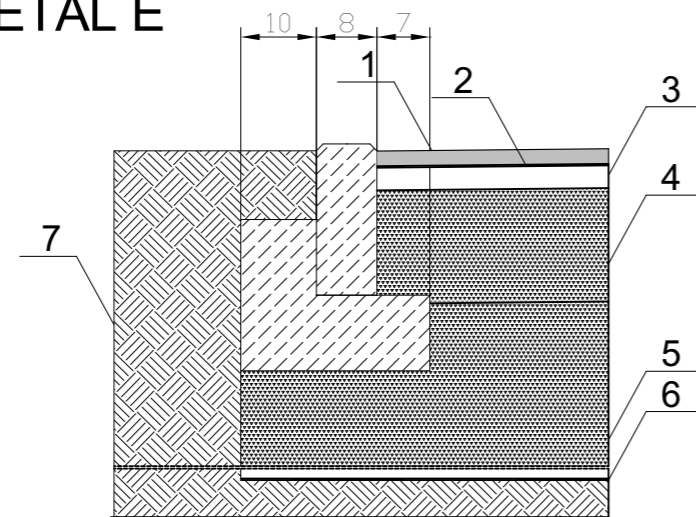

- 1) geokrata + wypełnienie - kamień samoklinujący frakcji 8-20mm
- 2) geowłóknina
- 3) piasek podsypkowy gr. 3cm
- 4) warstwa drenażowa: tłuczeń frakcji 0-32mm gr. 15cm
- 5) tłuczeń frakcji 32-63mm 0-63 mm gr. 4.5cm
- 6) geowłóknina separacyjna min. 100g/mkw
- 7) grunt

DETAL F

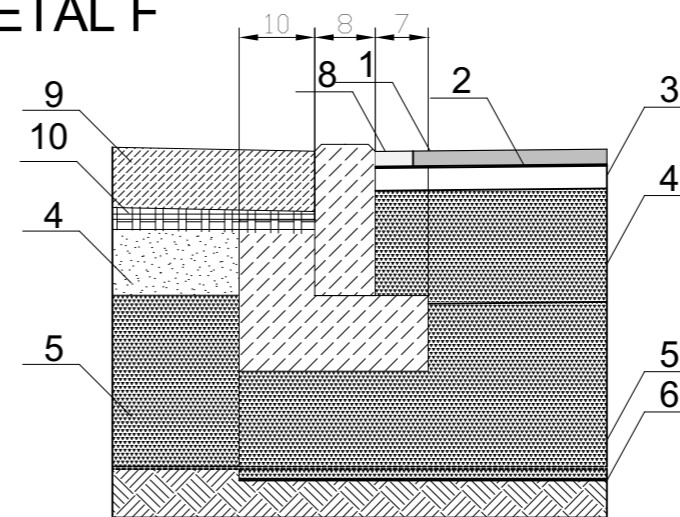

- 1) geokrata + wypełnienie - kamień samoklinujący frakcji 8-20mm
- 2) geowłóknina
- 3) piasek podsypkowy gr. 3cm
- 4) warstwa drenażowa: tłuczeń frakcji 0-32mm gr. 15cm
- 5) tłuczeń frakcji 32-63mm 0-63 mm gr. 4.5cm
- 6) geowłóknina separacyjna min. 100g/mkw
- 7) grunt
- 8) przerwa dylatacyjna 5cm
- 9) chodnik - kostka betonowa gr. 8cm
- 10) podsypka cem. -piask. 1:4 , gr. 3cm

ARCHIKS
ARCHIKS KRZYSZTOF STETKIEWICZ OSWIĘCIM UL. CHEMIKÓW 1B
 tel. 518 948 155, http://archiks.com email: biuro@archiks.com

| | | | | | |
|--------------------------------------|-----------------------|---|--------------------|----------|------------|
| INWESTOR: | | Krakowskie Pogotowie Ratunkowe, ul. Łazarza 14, 31-530 Kraków | | | |
| INWESTYCJA: | | Budowa Powiatowego Centrum Administracyjnego Obsługi Mieszkańców w Wieliczce - etap III: Budowa budynku Krakowskiego Pogotowia Ratunkowego - miejsca stacjonowania zespołów ratownictwa medycznego wraz z zagospodarowaniem terenu: budową dróg, chodników, miejsc postojowych, murem oporowym dz. nr 724/44, 724/46, 724/47 ul. Powstawania Styczniowego, 32-020 Wieliczka jedn. ewidencyjna: 121905_4, Wieliczka 1, obręb: nr 0001, Wieliczka 1 | | | |
| PROJEKTANT: | KRZYSZTOF STETKIEWICZ | UPRAWNIENIA DO PROJ. B.O. W SPECJALN. ARCHIT. | NR: MPOIA 034/2003 | PODPIS: | |
| PROJEKTANT: | KAMIL WIECZOREK | | | PODPIS: | |
| SKALA: | 1:20 | FORMAT: | A2 | STADIUM: | PB |
| | | KREŚLIŁ: | KW | DATA: | 08.10.2020 |
| | | BRANŻA: | A | NR: | PZT-04 |
| TYTUŁ RYSUNKU: Detale nawierzchni | | | | | |