



# Szczegół nakładki

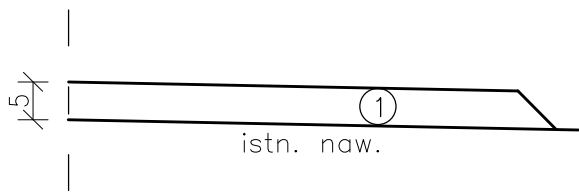

## Przekrój normalny

skala 1:50

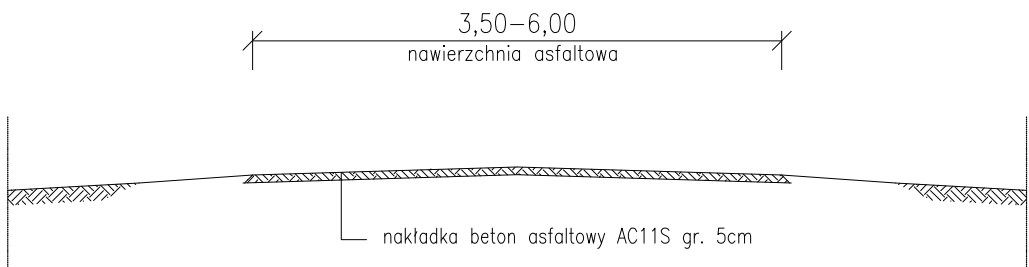

① AC 11 S 50/70 – 5 cm

<b>TRIAKTRISA</b> Biuro inżynierii drogowej			Robert Paciorek Biuro: ul. Mieszka I 39/46 66–400 Gorzów Wlkp.  tel. 503 77 55 00 robert.paciorek@o2.pl		
PROJEKT TECHNICZNY		Skala 1:10	Rys. nr 2		
Treść:		Szczegóły, przekrój konstrukcji nawierzchni			
Obiekt:		Remont odcinka drogi gminnej ul. Polna na dz. ew. nr 485 – Gmina Kłodawa			
Autorzy opracowania			Podpis	Nr upr.	Data
Opracował		mgr inż. M. Tarko			01.2023 r.
Projektował		mgr inż. R. Paciorek		LBS/0065/PWOD/08 upr. bud. do projektowania bez ogr. w spec. drogowej	01.2023 r.