



BILANS ROBÓT: KM=2+000.00

Pow. wykopu	Pow. nasypu	Pow. wyrown.
0,85	0,48	0,69

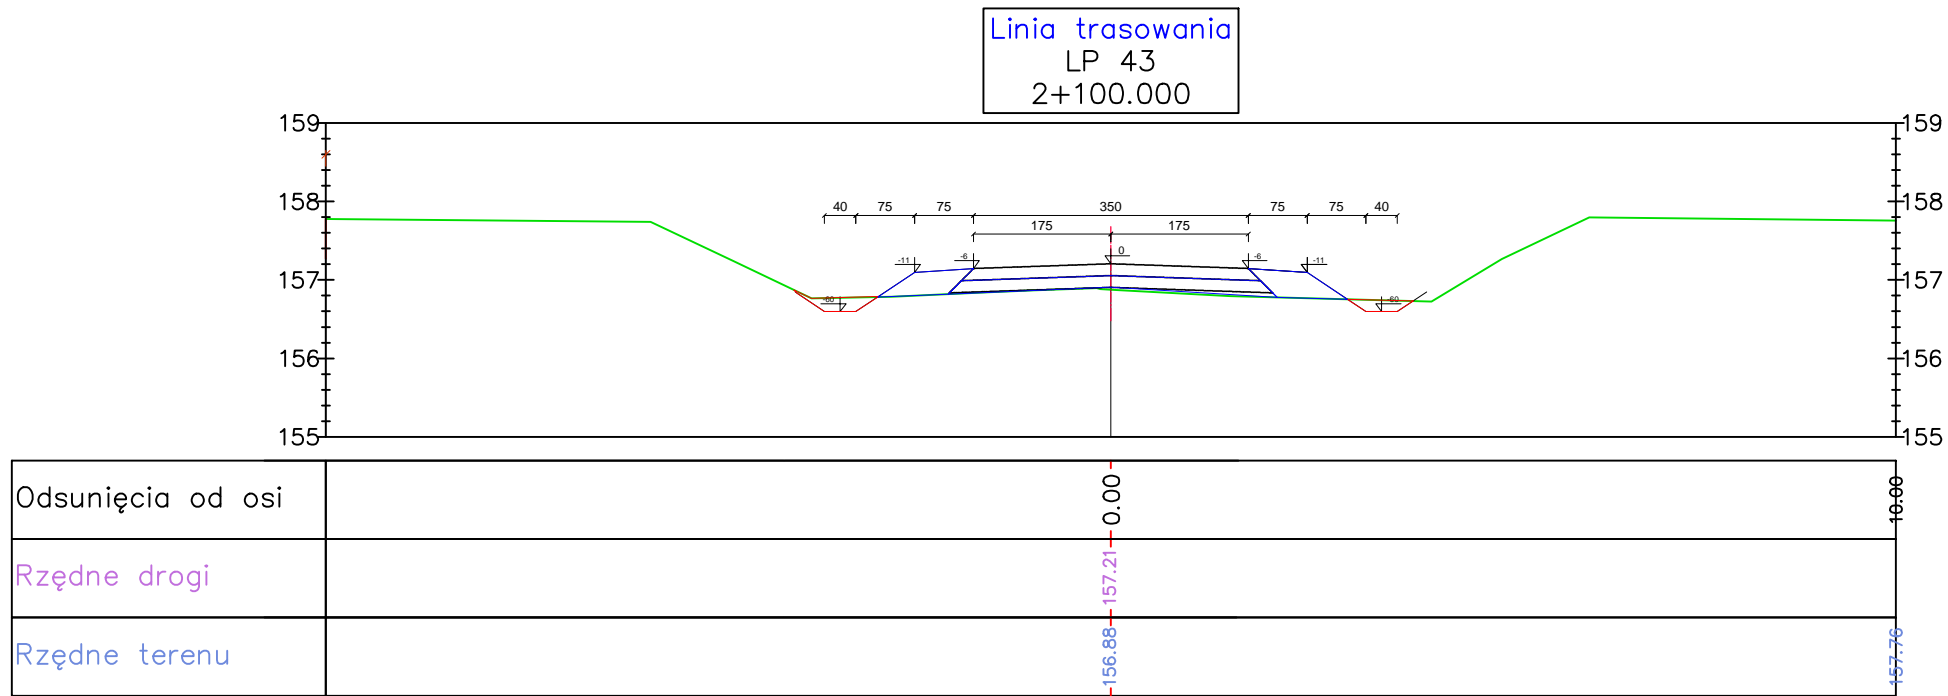


BILANS ROBÓT: KM=2+100.00

Pow. wykopu	Pow. nasypu	Pow. wyrown.
0,22	0,53	0,70

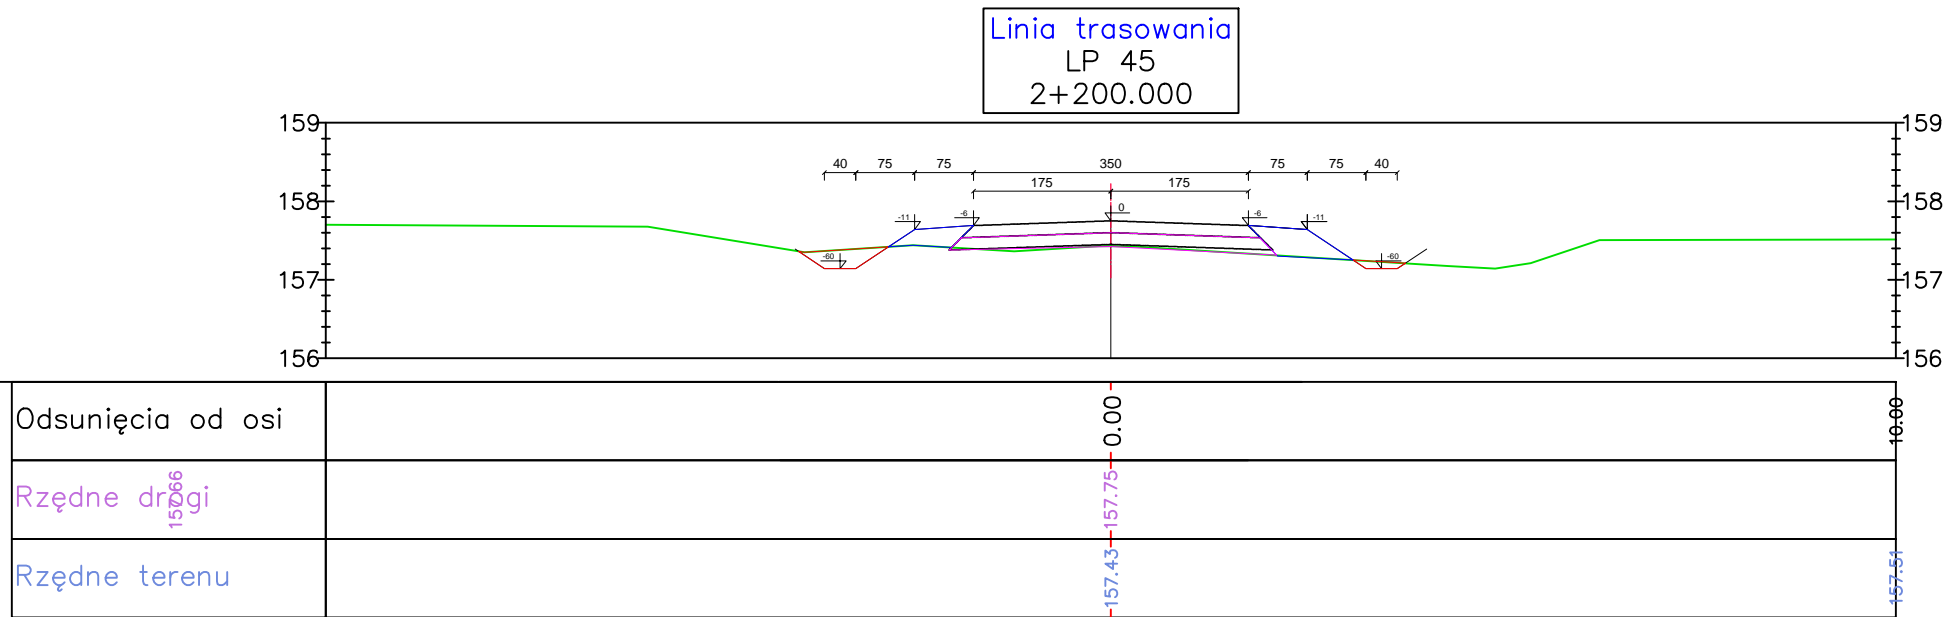


BILANS ROBÓT: KM=2+200.00

Pow. wykopu	Pow. nasypu	Pow. wyrown.
0,23	0,49	0,72

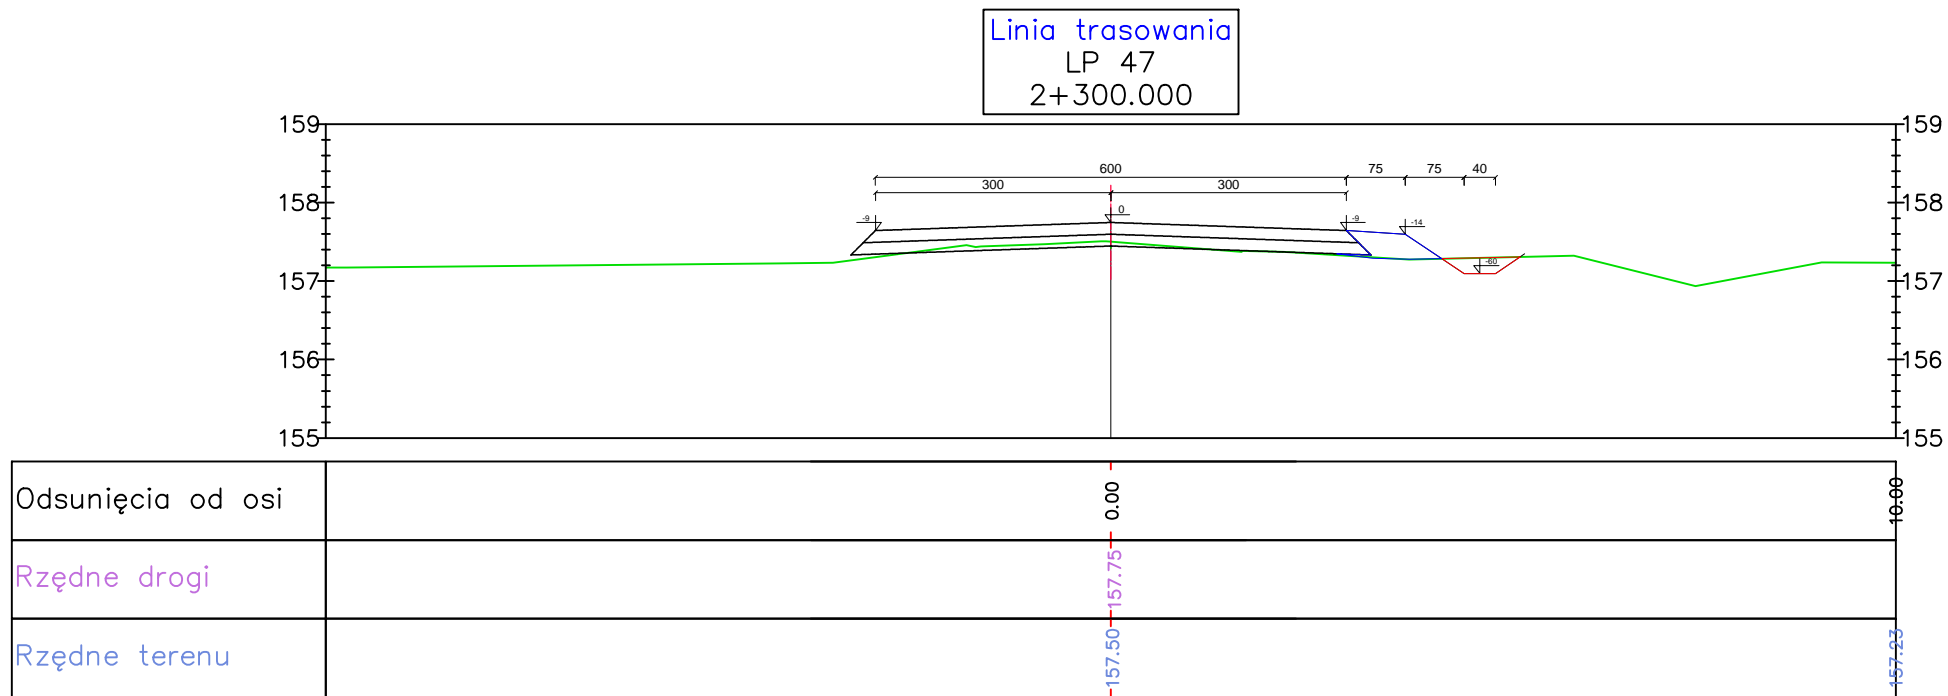


BILANS ROBÓT: KM=2+300.00

Pow. wykopu	Pow. nasypu	
0,14	0,27	

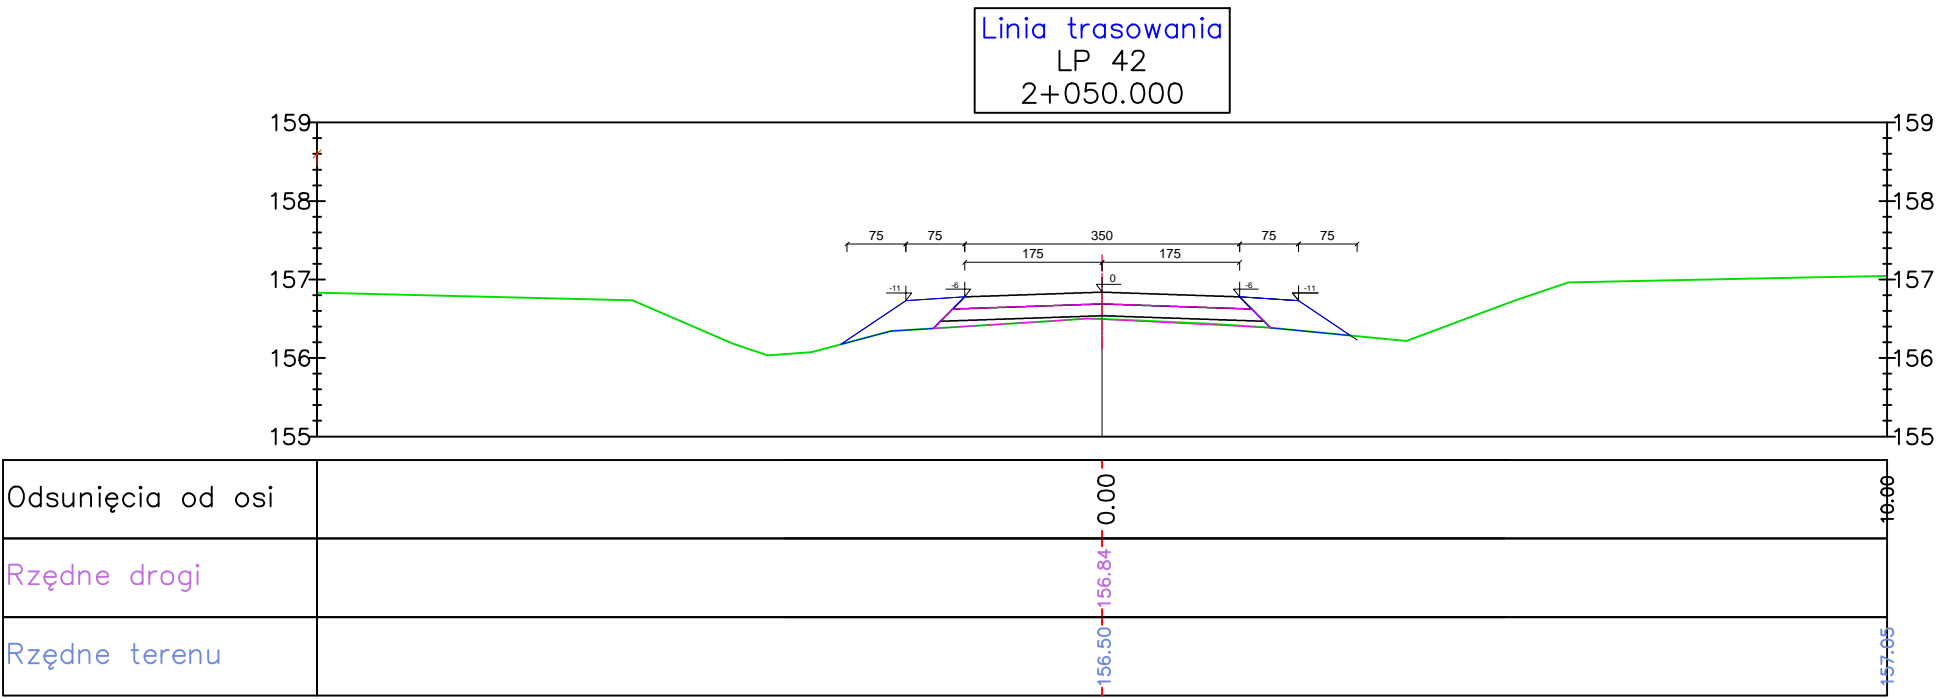


BILANS ROBÓT: KM=2+050.00

Pow. wykopu	Pow. nasypu	Pow. wyrown.
0,00	0,69	0,85

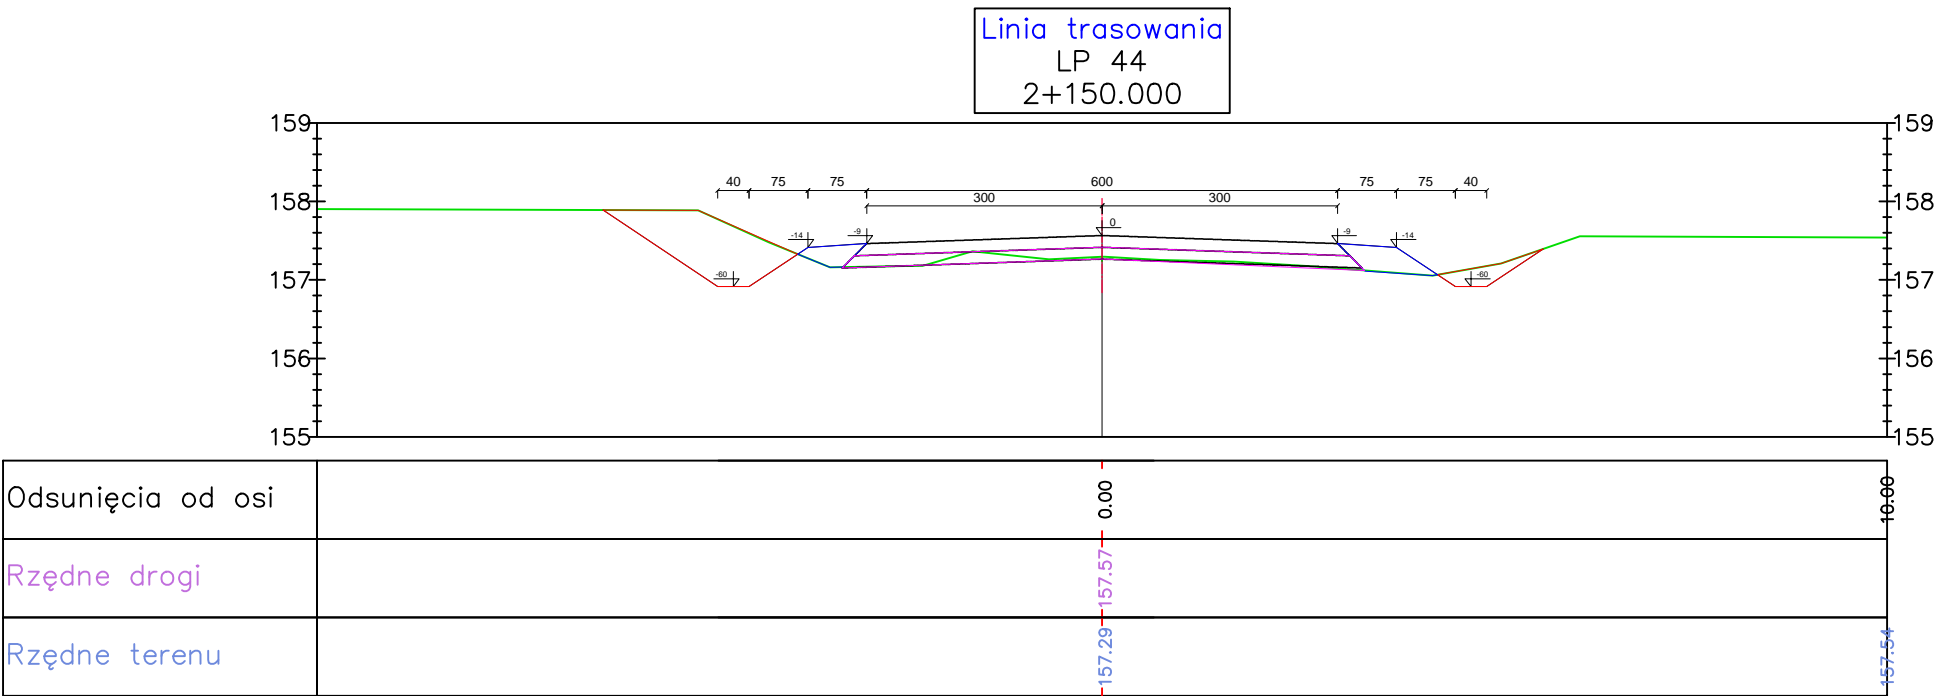


BILANS ROBÓT: KM=2+150.00

Pow. wykopu	Pow. nasypu	Pow. wyrown.
0,42	0,43	1,02

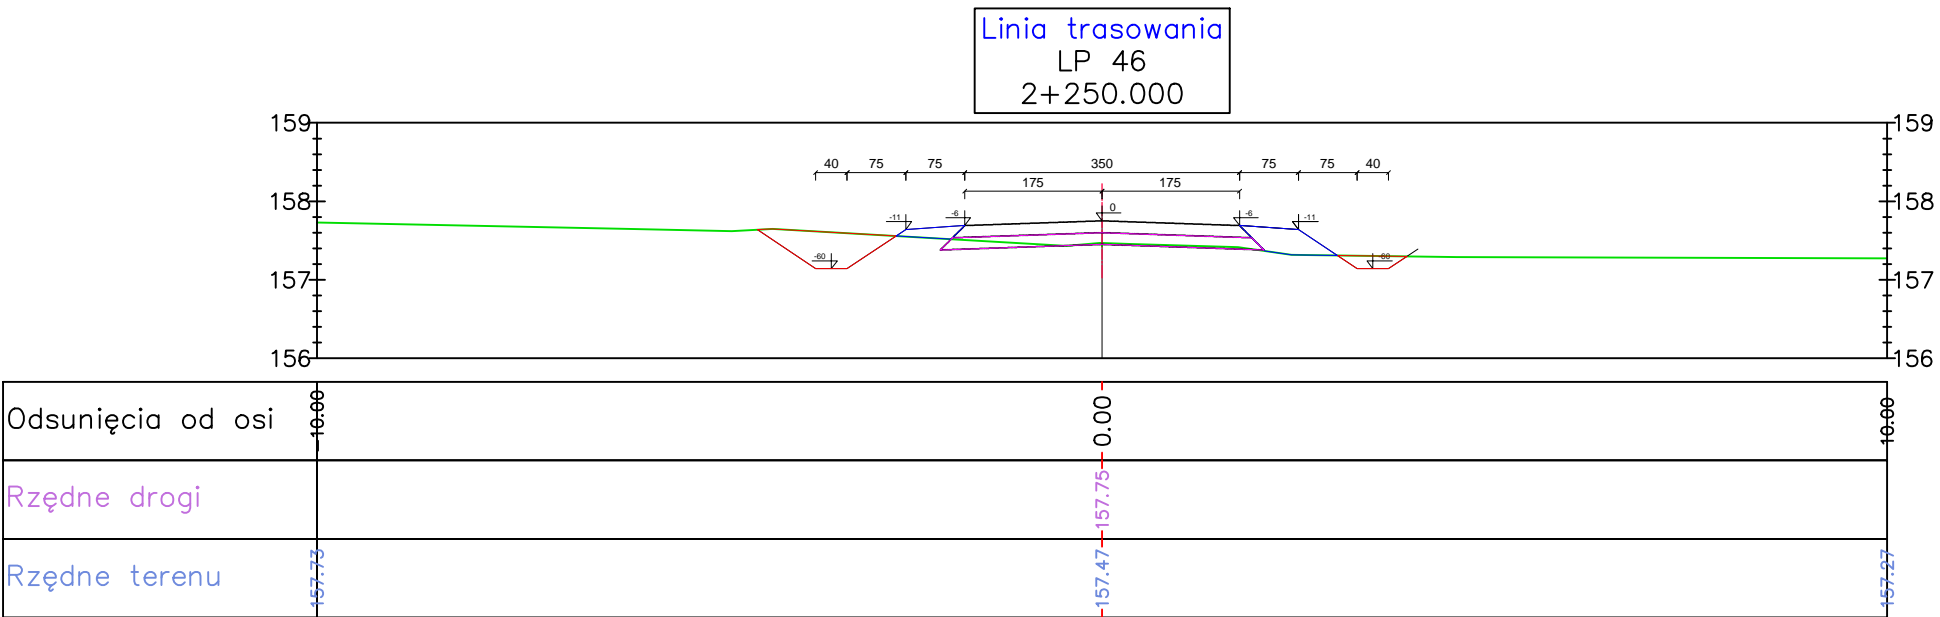

BILANS ROBÓT: KM=2+250.00

Pow. wykopu	Pow. nasypu	Pow. wyrown.
0,62	0,36	0,60

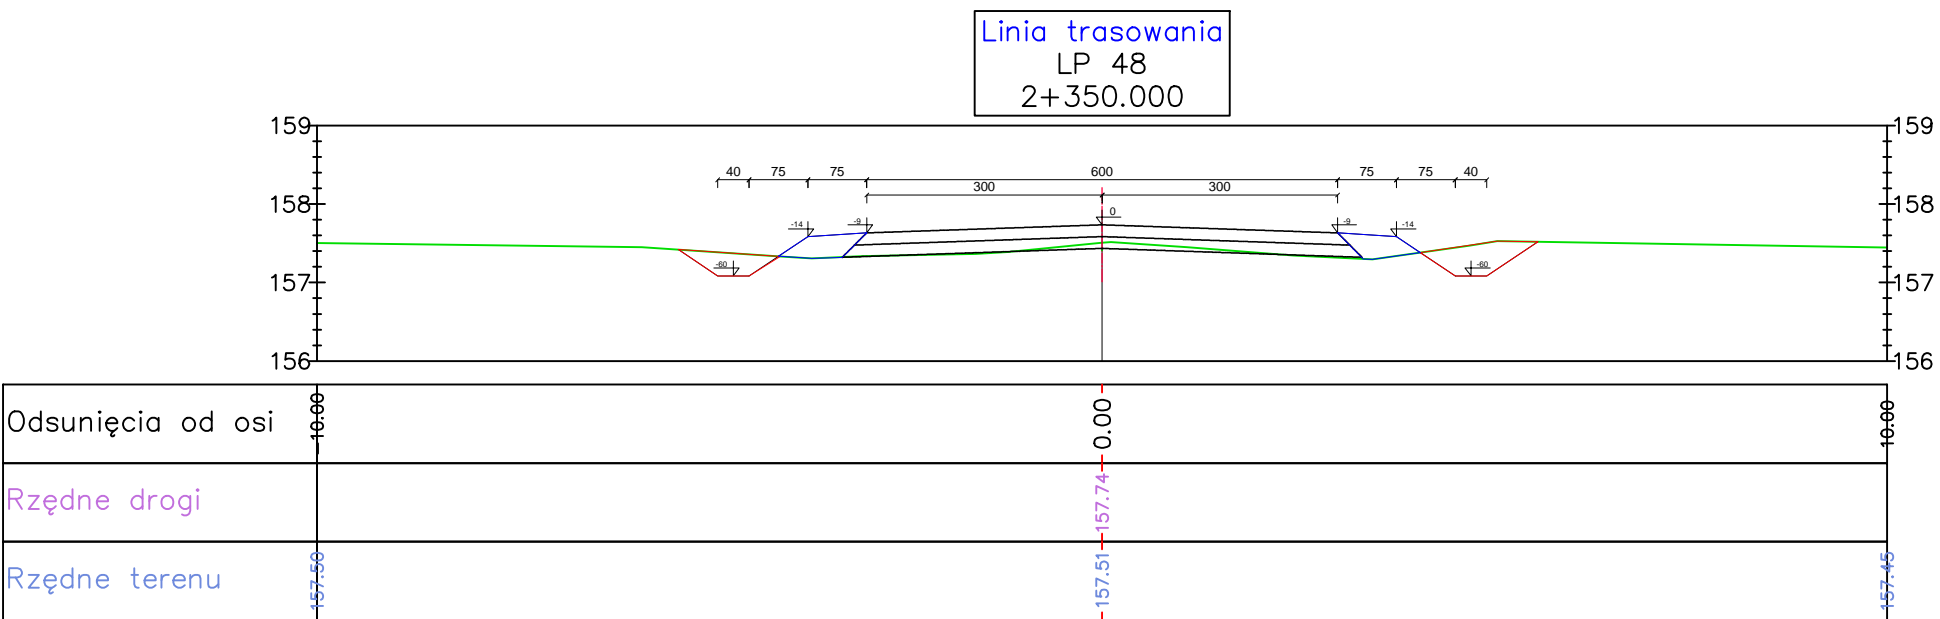

BILANS ROBÓT: KM=2+350.00

Pow. wykopu	Pow. nasypu	
0,62	0,43	

INWESTOR	NADLEŚNICTWO PARCZEW ALEJA KASZTANOWA 29 21-230 SOSNOWCA	PRACOWNIA PROJEKTOWA DROKAR KARBOWSKI PRZEMYSŁAW TEL. 604274052 EMAIL. przemyslaw.karbowski@vp.pl	
OBIEKT:	PRZEBUDOWA DROGI POŻAROWEJ NR 7		
ADRES:	POMAT LUBARTOWSKI, JEDNOSTKA EWIDENCYJNA UŚCÓWÓW, OBRĘB RUDKA STAROSZCZANSKA, 02, NR EW: 422, 423, 424, 425, 426, 427, 428, 429, 430, 431, 435, 436, 437, 438, 452, 457, 460/1, 464, 466, 476, 474		
TREŚĆ:	PRZESZKOCZENIE	SKALA 1:100	
BRANŻA:	DROGOWA	podpis	
PROJEKTANT:	mgr inż. PRZEMYSŁAW KARBOWSKI uprawnienia budowlane do projektowania bez ograniczeń w specjalności drogowej nr ew. LUB/0153/POOD/11,		
SPRAWDZAJĄCY:	mgr inż. ANDRZEJ SŁYYS uprawnienia budowlane do projektowania bez ograniczeń w specjalności drogowej nr ew. LUB/0152/POOD/09,		
DATA:	GRUDZIEŃ 2019r.	NR RYS.	11