

MIASTO ZIELONA GÓRA
MAPA ZASADNICZA
SKALA 1:500
 Układy; PL-2000; PL-KRON 86 NH
 Ukł. odn. PL-ETRF 89, Quasi-geoida
 DR-GE.6642.781.2021.DS

INWESTOR: Miasto Zielona Góra, Zakład Gospodarki Mieszkaniowej, ul.
 Zjednoczenia 110, 65-120 Zielona Góra.

OBIEKT: Lokal mieszkalny, ul. Wrocławska 25/3, 65-001 Zielona Góra.

ADRES: Zielona Góra, ul. Wrocławska 25/3, dz. nr 230/4, obręb 0031

PROJEKT ARCHITEKTONICZNO -BUDOWLANY

BRANŻA: SANITARNA

AUTOR: mgr. Inż. Barbara Fogel

NR UPR.
 95/2005/ZG

RYSUNEK: Projekt Zagospodarowania
 Terenu.


SKALA:

DATA:
 11.2022

NR RYS.
S-1

PLAN SYTUACYJNY

SKALA 1:500

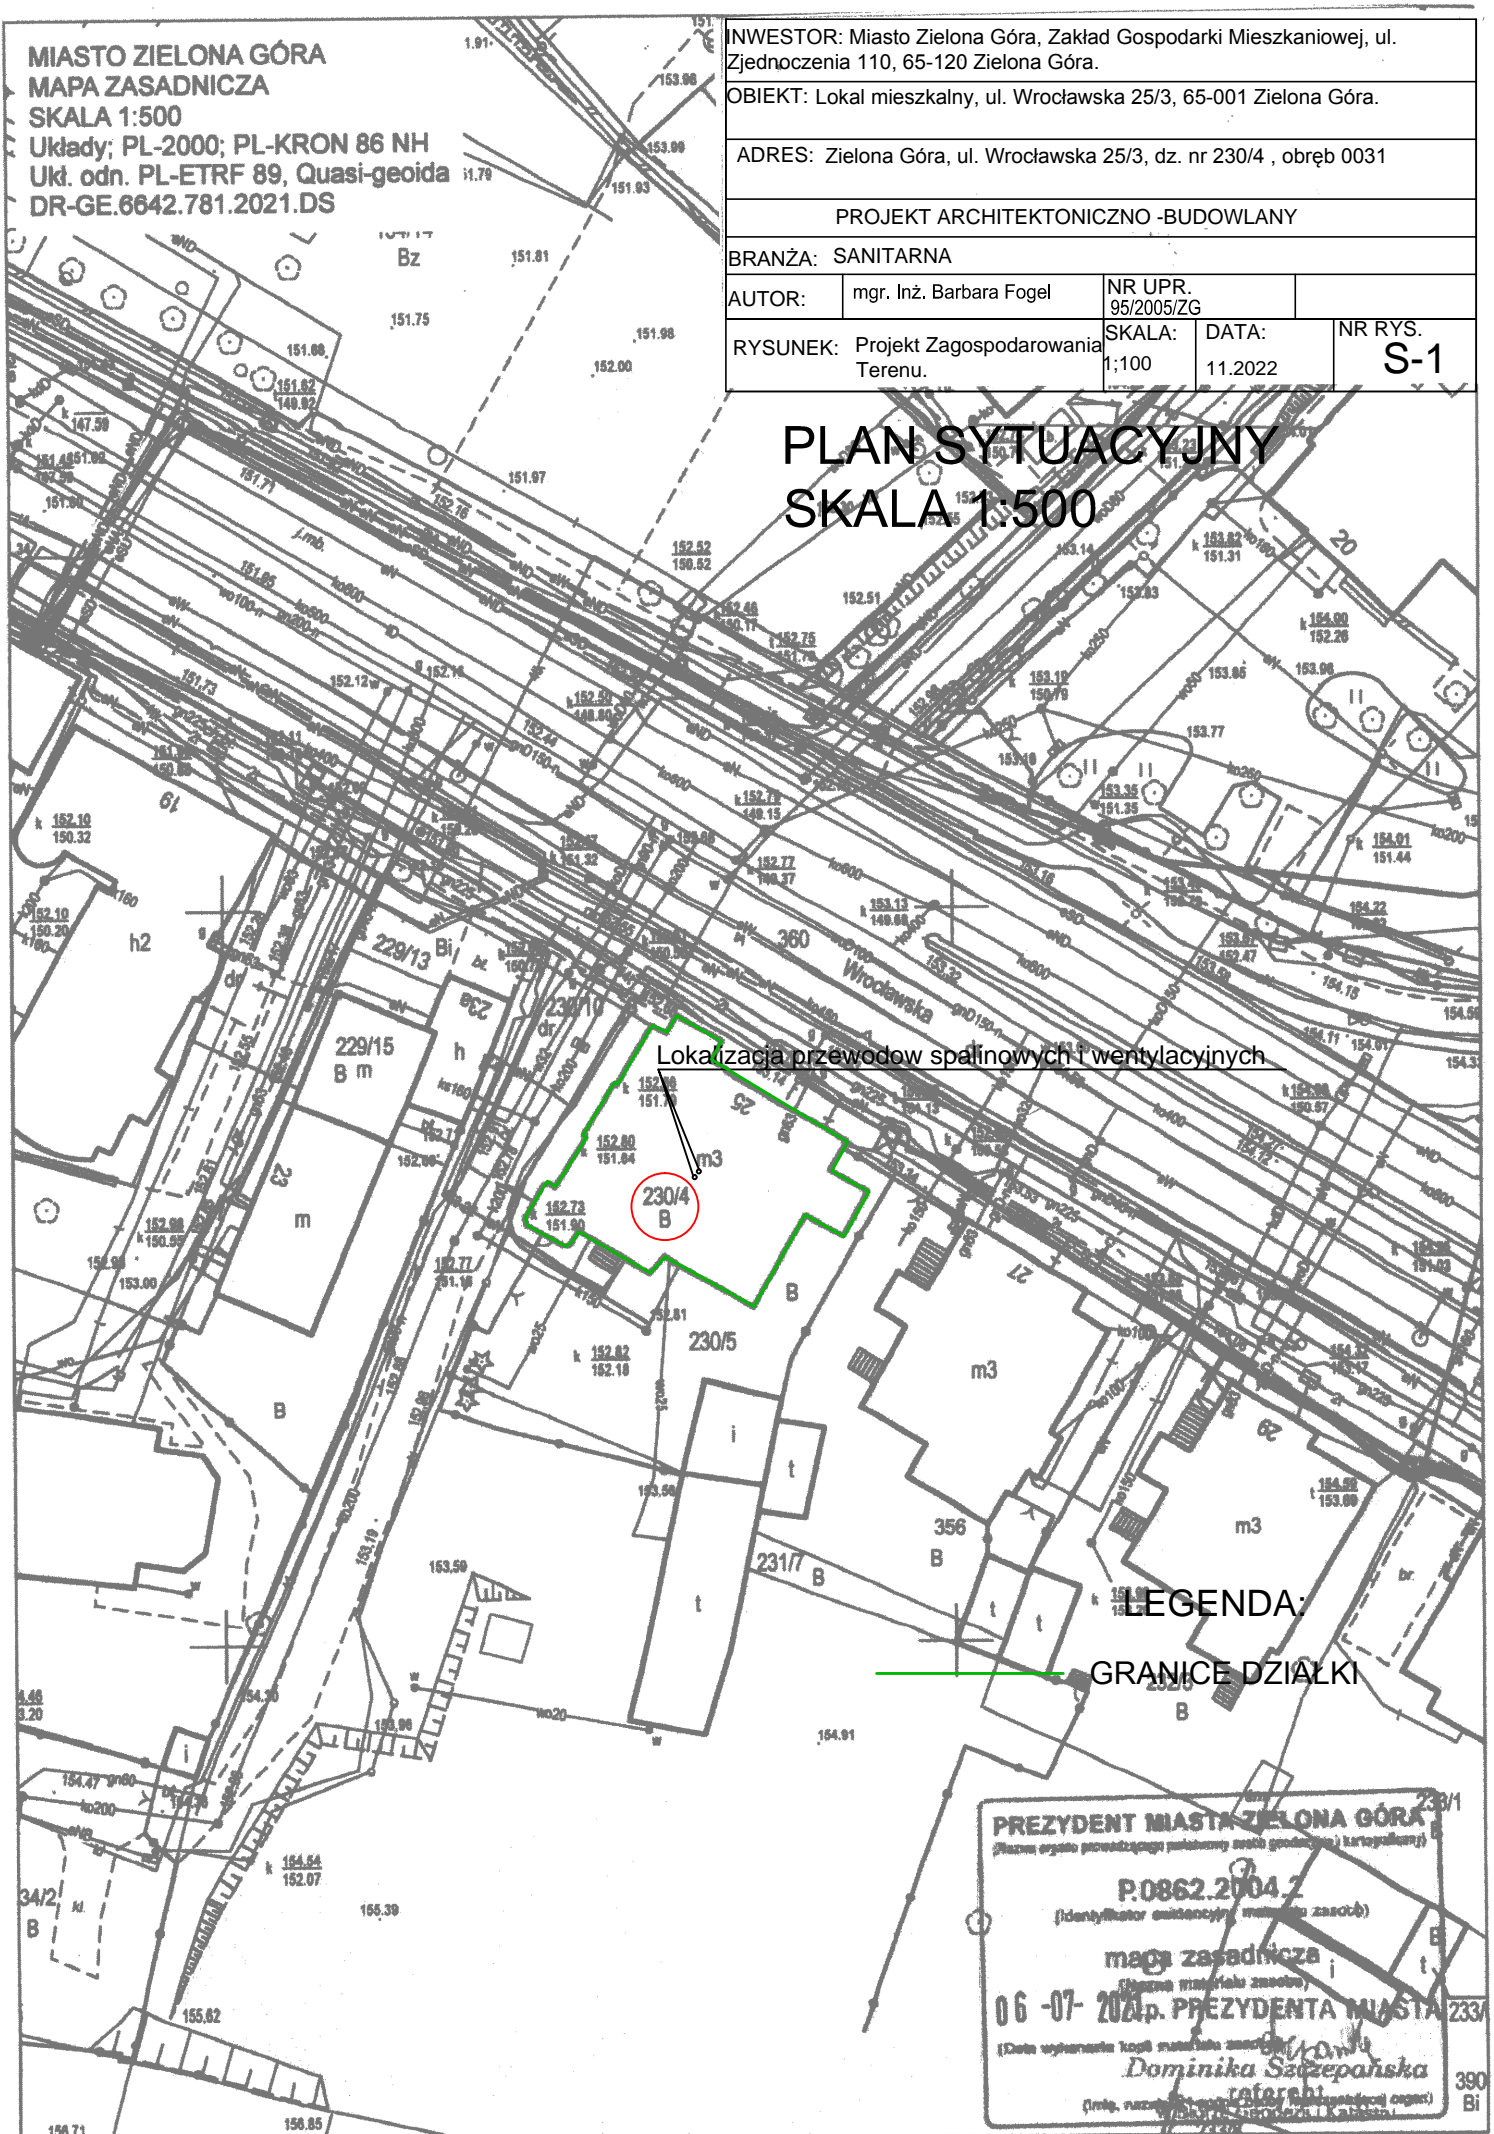

Lokalizacja przewodów spalinowych i wentylacyjnych

LEGENDA:

GRANICE DZIAŁKI

PREZYDENT MIASTA ZIELONA GÓRA
(Pracuje organie prowadzący pełnomocny zarząd gospodarczy i kartograficzny)
P.0862.2004.2
(Identyfikator orientacyjny numeru sprawy)
mapa zasadnicza
(Pracuje w sprawie zarządcy)
06-07-2024p. PREZYDENTA MIASTA
(Data wykonania kopii mapy)
Dominika Szczępańska
 referent
(Imię, nazwisko, stopień, funkcja, stanowisko, adres)