PRZEKRÓJ C–C

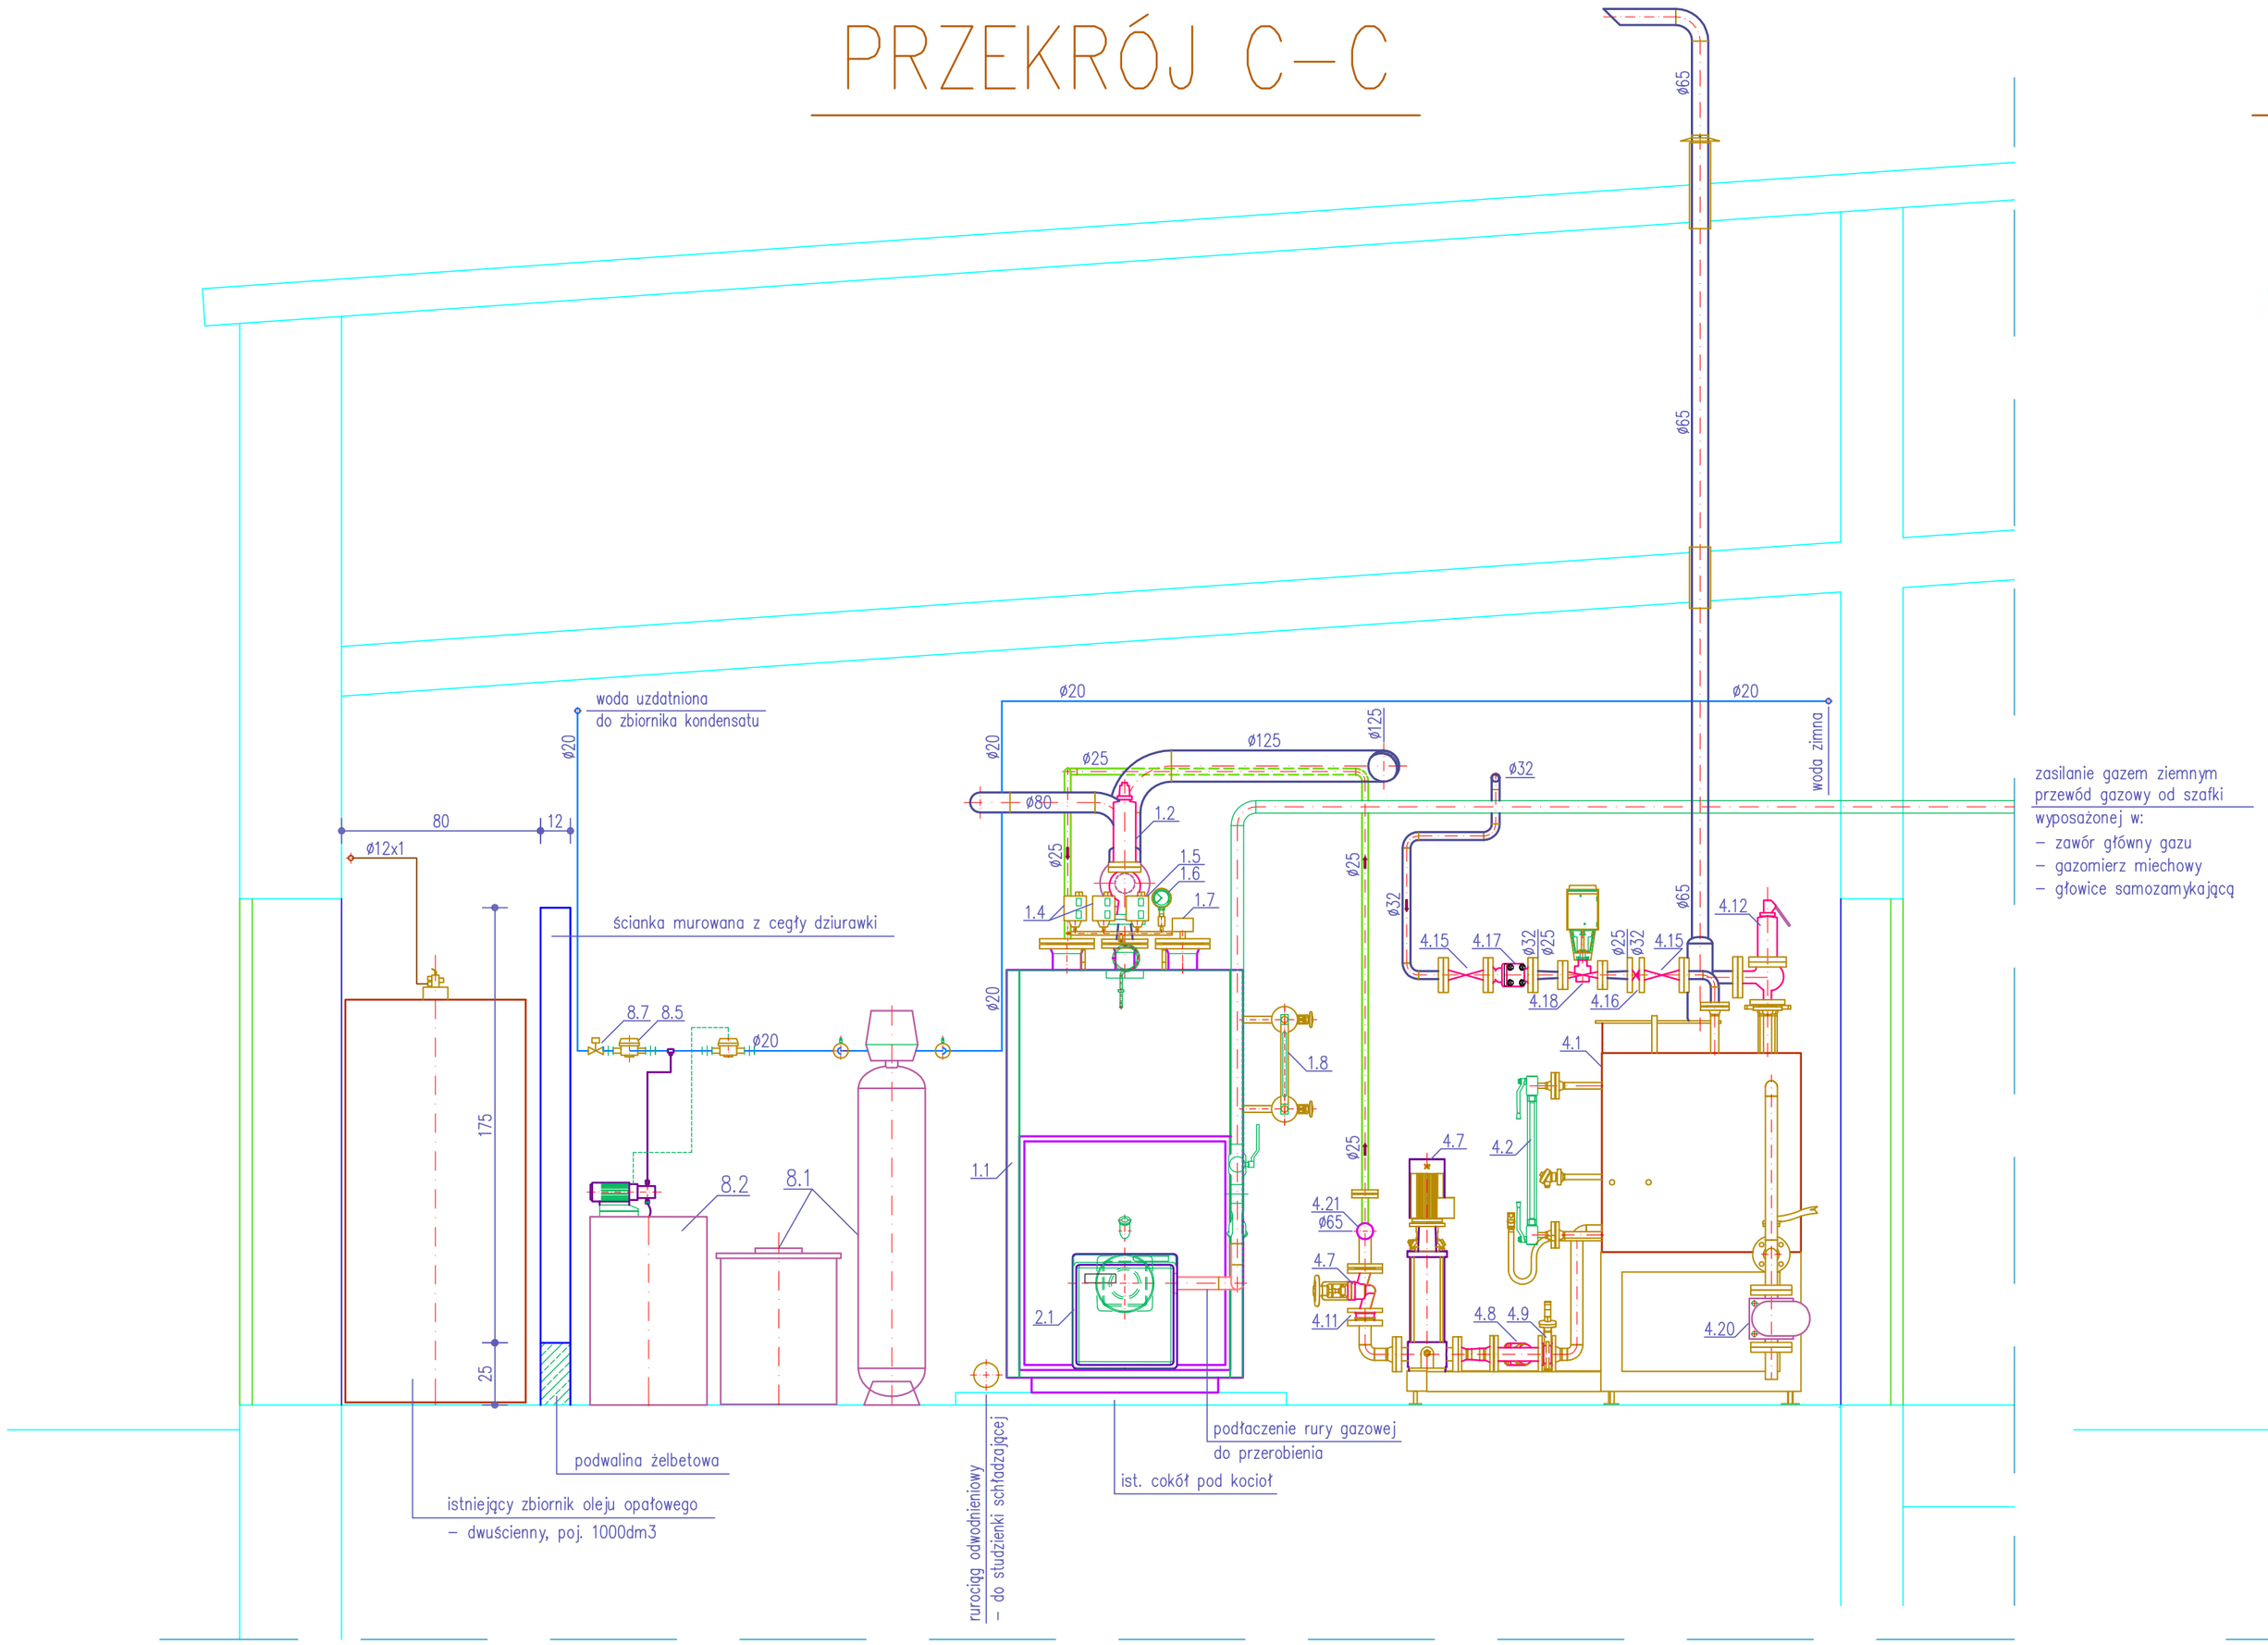

PRZEKRÓJ D–D

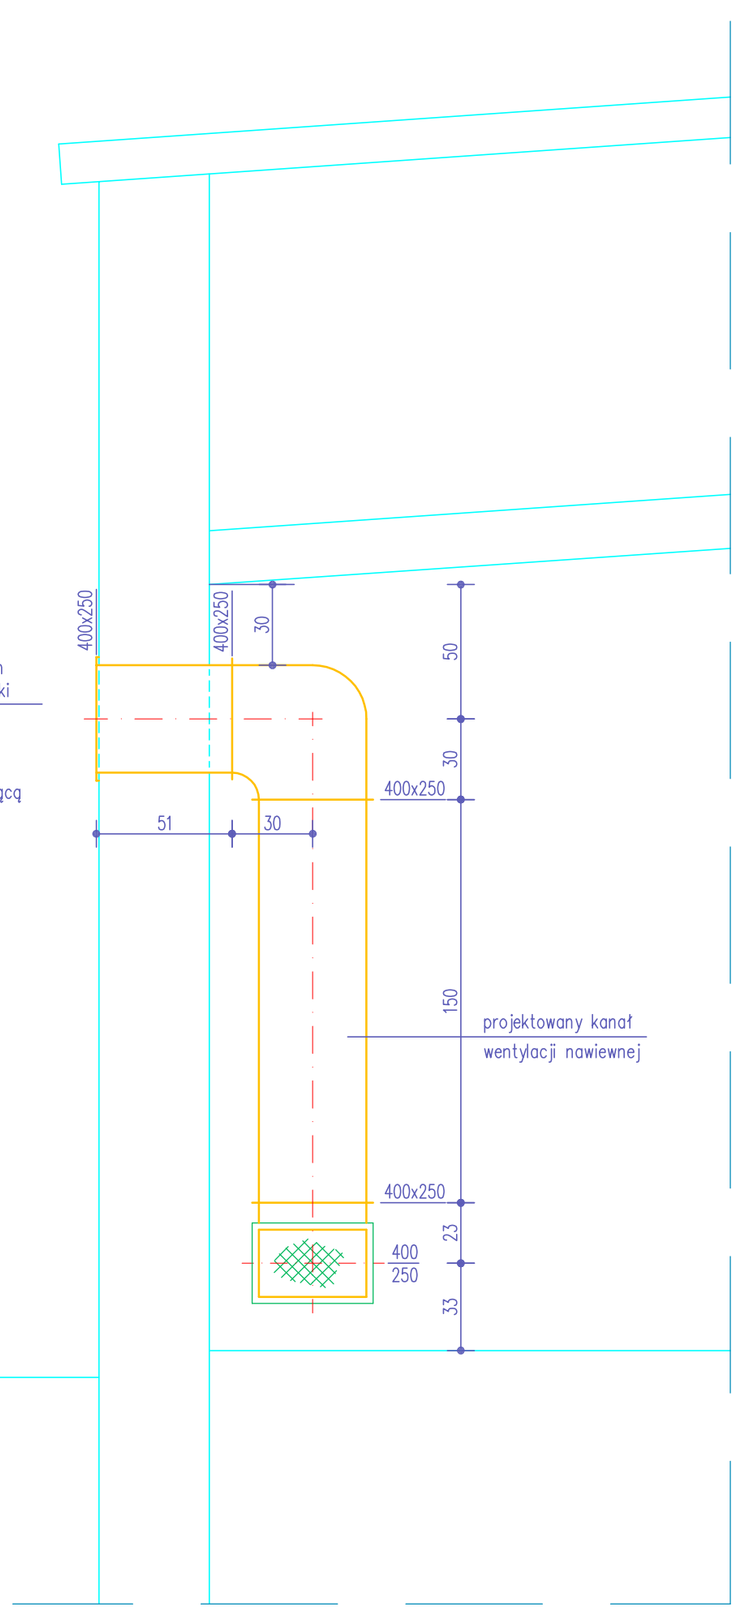

FASADA S.C.

FASADA S.C. Włodzimierz Borniński Hanna Bornińska
71–531 Szczecin, ul. Nieduża 30/10, tel/fax 091–4228757
e–mail: fasada@espol.com.pl

Temat	Przebudowa parowej kotłowni gazowo–olejowej w Areszcie Śledczym w Szczecinie	Nr umowy D/Kw. 2233.06.2021
Adres	70–226 Szczecin, ul. Kaszubska 28	Data 07–2021
Obiekt	Areszt Śledczy w Szczecinie	
Stadium Nazwa projektu	Projekt budowlany przebudowy parowej kotłowni gazowo–olejowej na potrzeby urządzeń technologicznych kuchni i pralni w Areszcie Śledczym w Szczecinie	Skala 1:25
Treść rysunku	PRZEKRÓJ C–C, D–D	Nr rysunku T.6
Branża	T E C H N O L O G I A	

Projektował	Nr uprawnień budowlanych	Podpis	Sprawdził	Nr uprawnień budowlanych	Podpis
mgr inż. Włodzimierz Borniński	189/SZ/91, 137/Sz/94		mgr inż. Wojciech Skowron	8/Sz/2000	