


pow. sierpecki  
gmina Rościszewo  
obr. 0001 Babcie Piaseczny

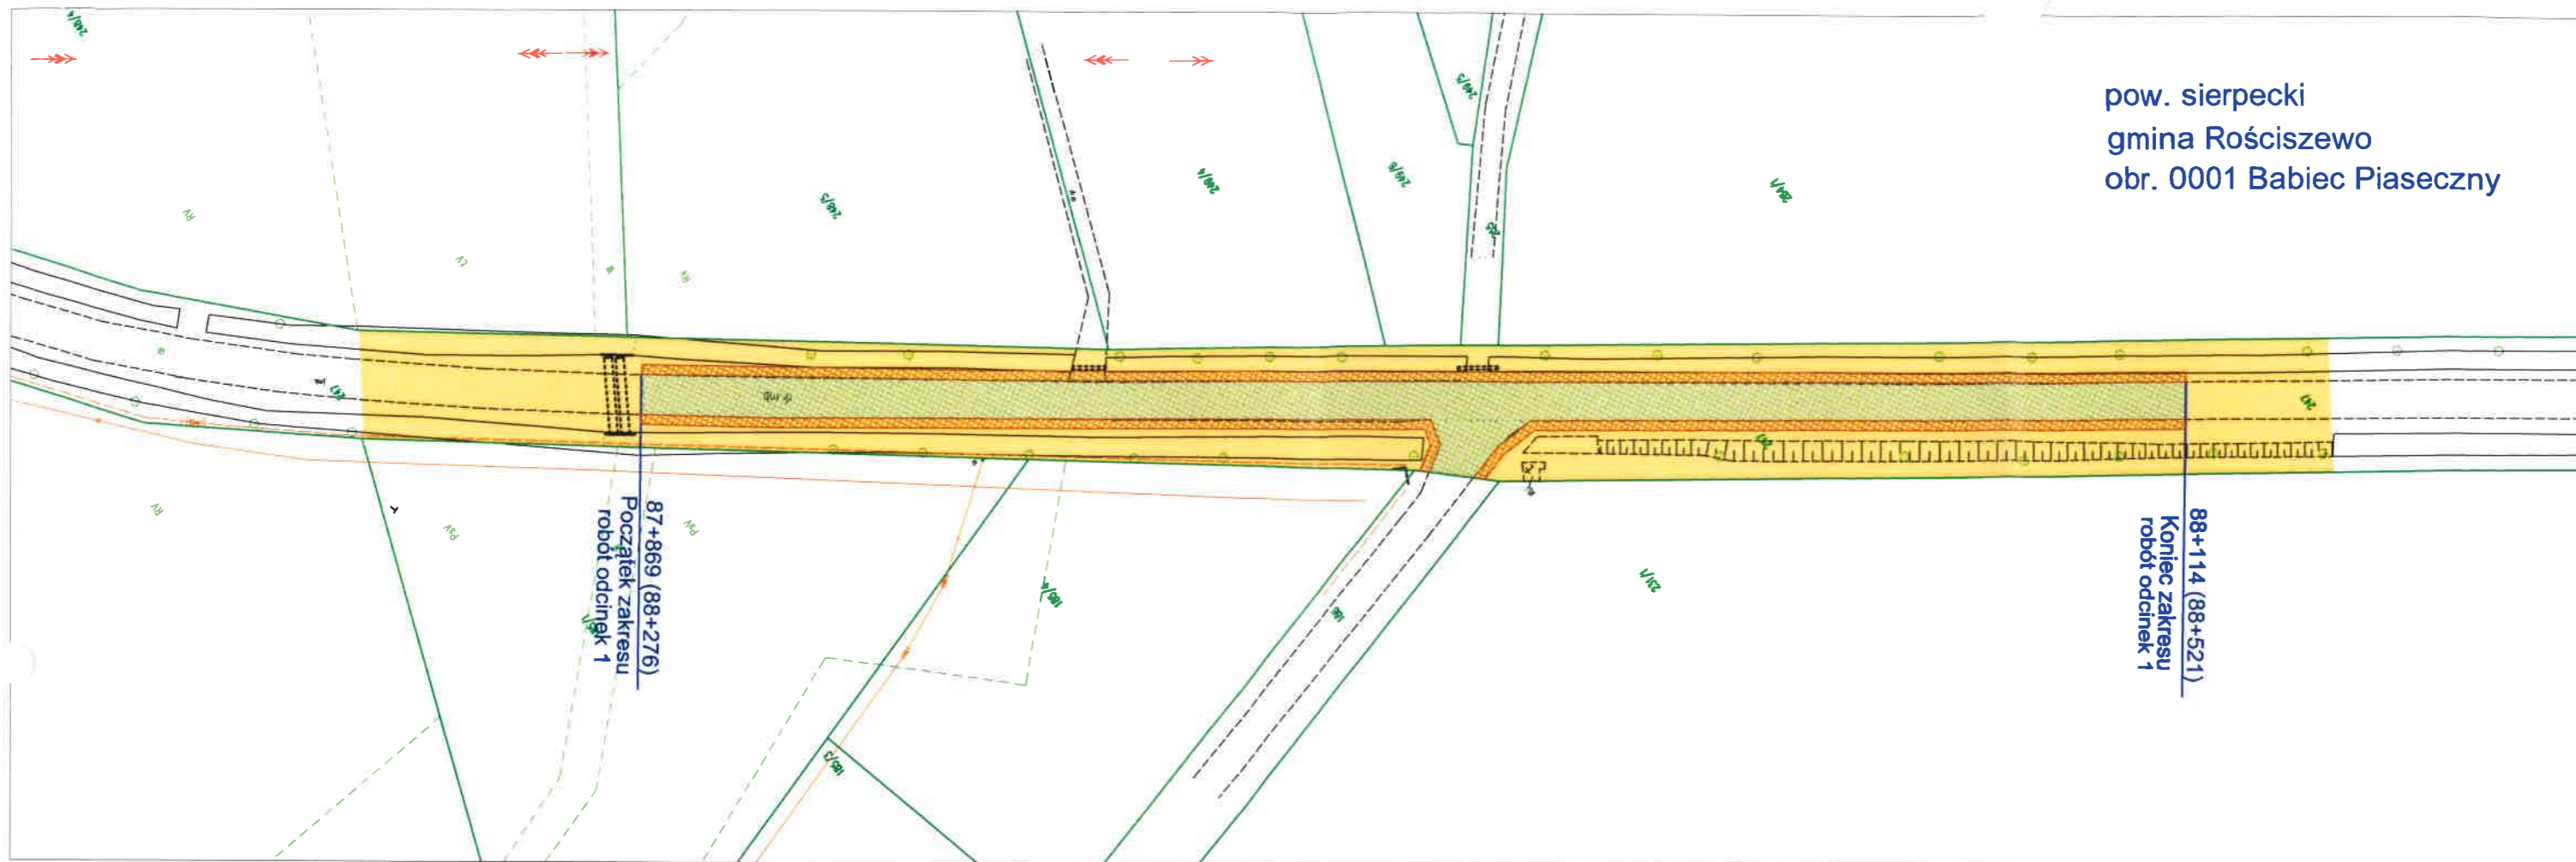

87+869 (88+276)  
Początek zakresu  
robót odcinek 1

88+114 (88+521)  
Koniec zakresu  
robót odcinek 1

Remont drogi wojewódzkiej nr 541 na wybranych odcinkach: od km 87+869 (88+276) do km 88+114 (88+521) i od km 88+701 (89+108) do km 89+669 (90+076)

 zakres robót

 granica pasa drogowego

 obszar pasa drogowego



 granice działek

działki w zakresie robót: 247


Sporządził:


Starszy Inspektor Nadzoru


  
Łukasz Drązewski

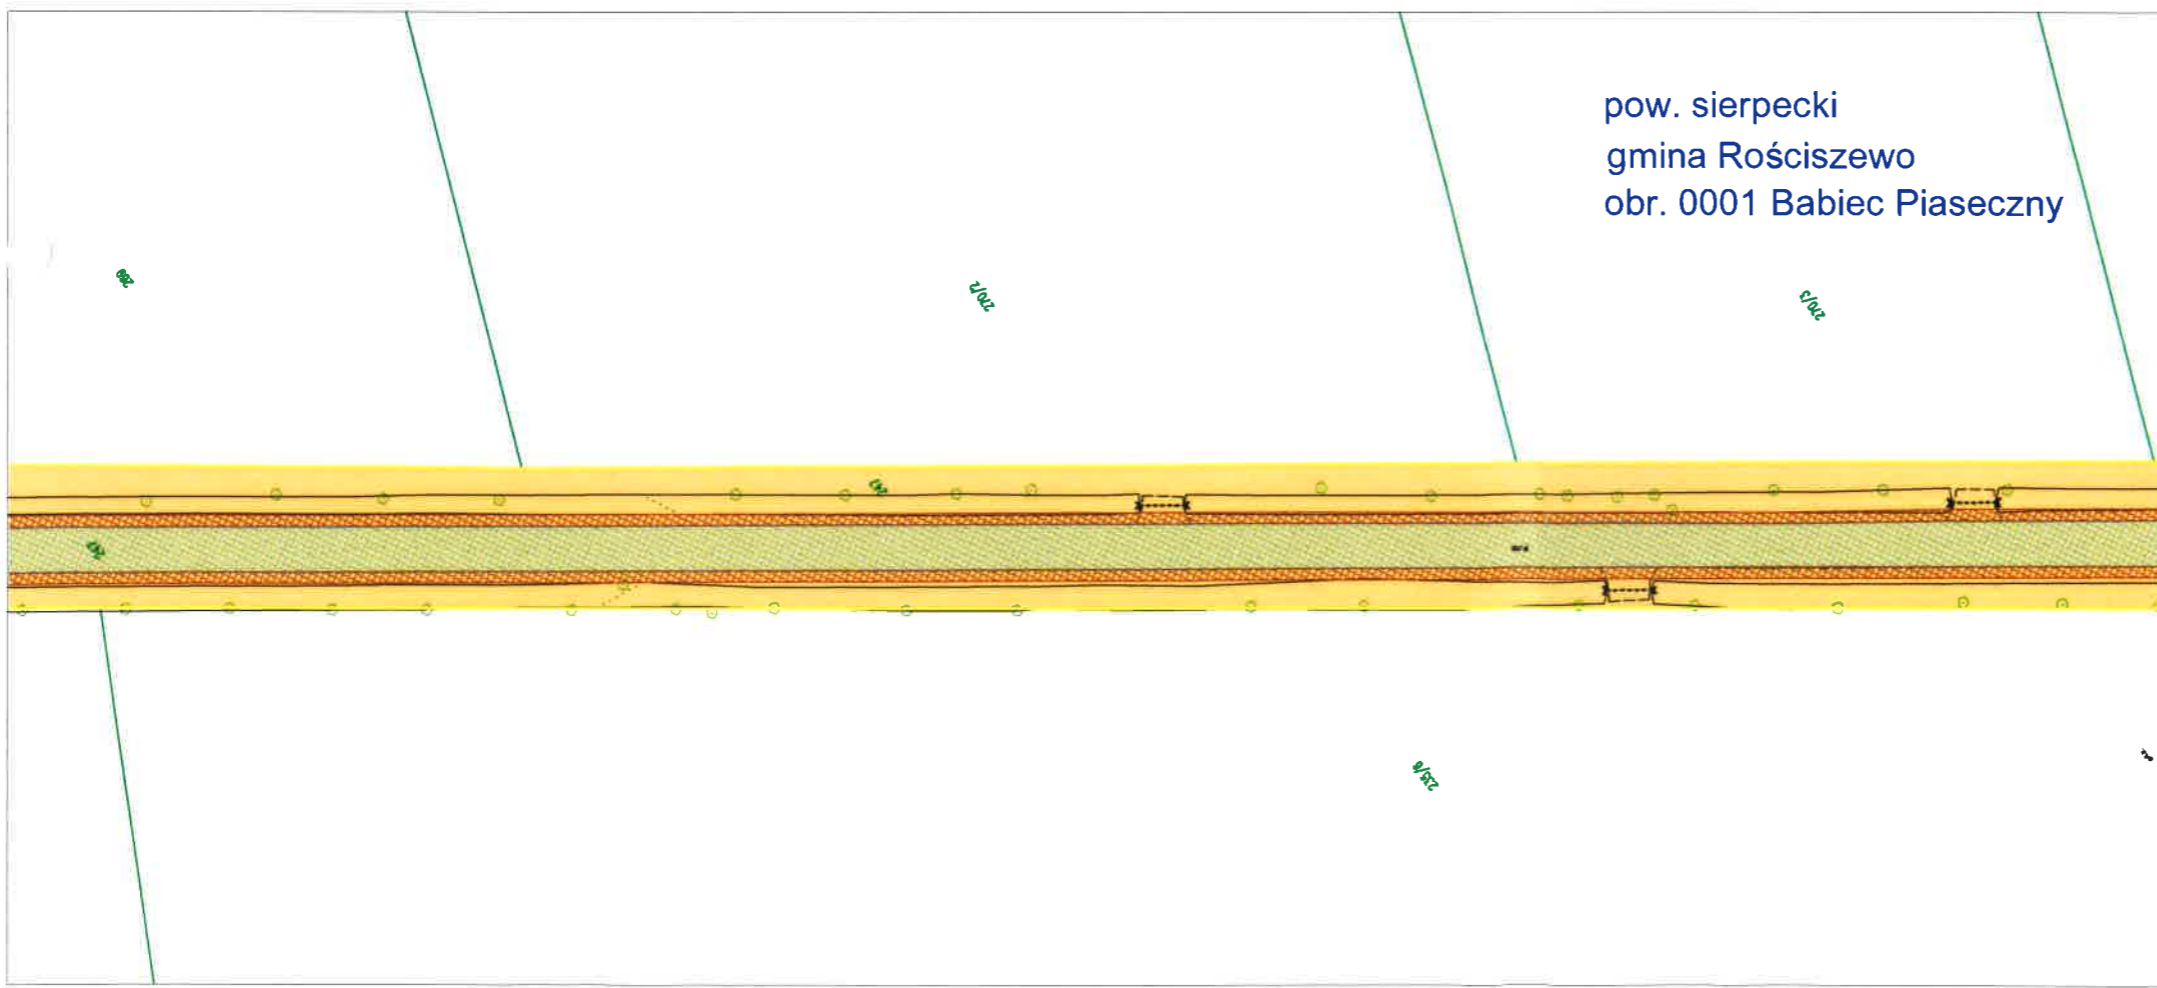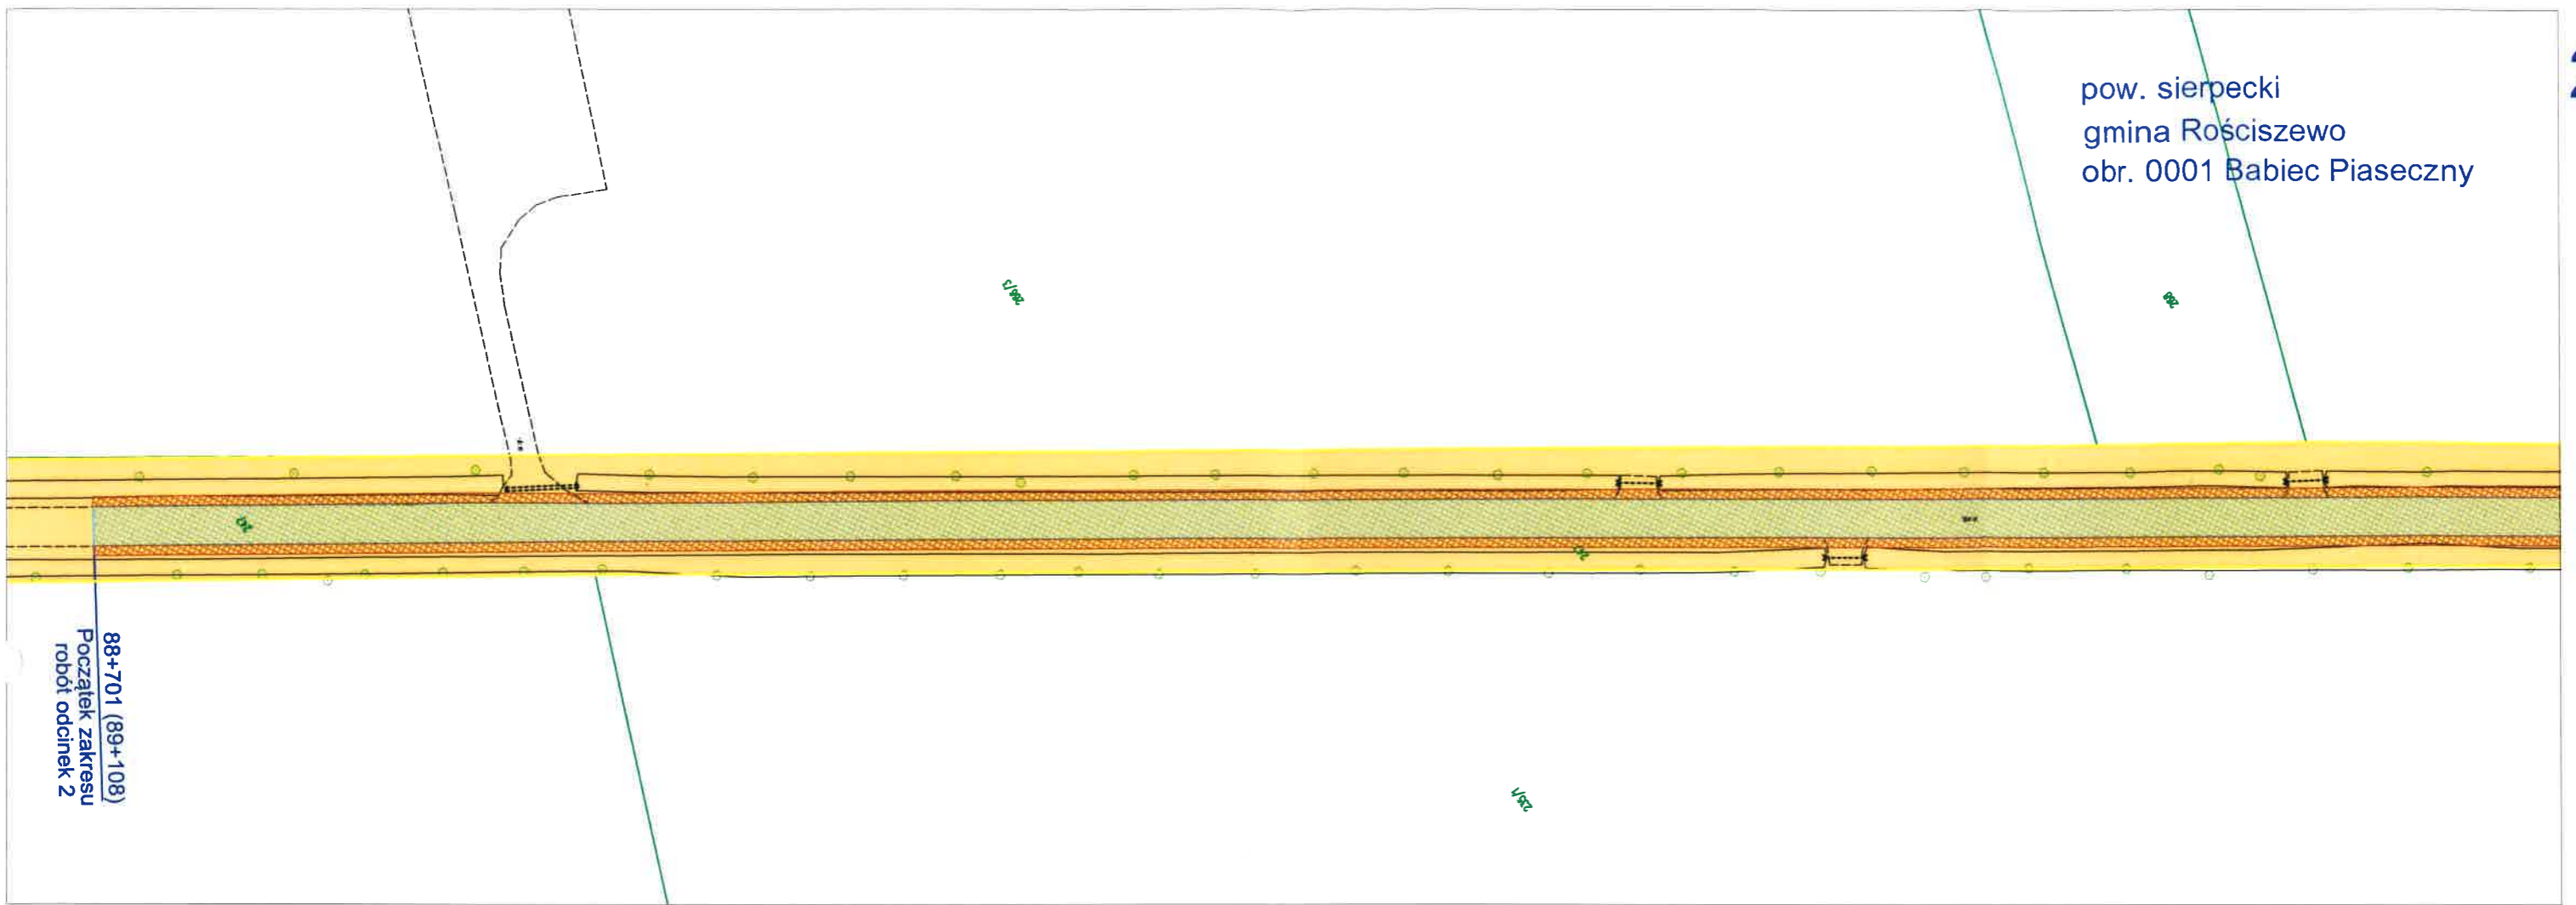


Remont drogi wojewódzkiej nr 541 na wybranych odcinkach: od km 87+869 (88+276) do km 88+114 (88+521) i od km 88+701 (89+108) do km 89+669 (90+076)


 zakres robót

 granica pasa drogowego


 obszar pasa drogowego

 granice działek

działki w zakresie robót: 247

Sporządził:   
Starszy Inspektor Nadzoru  
Łukasz Drązewski

pow. sierpecki  
gmina Rościszewo  
obr. 0001 Babcie Piaseczny

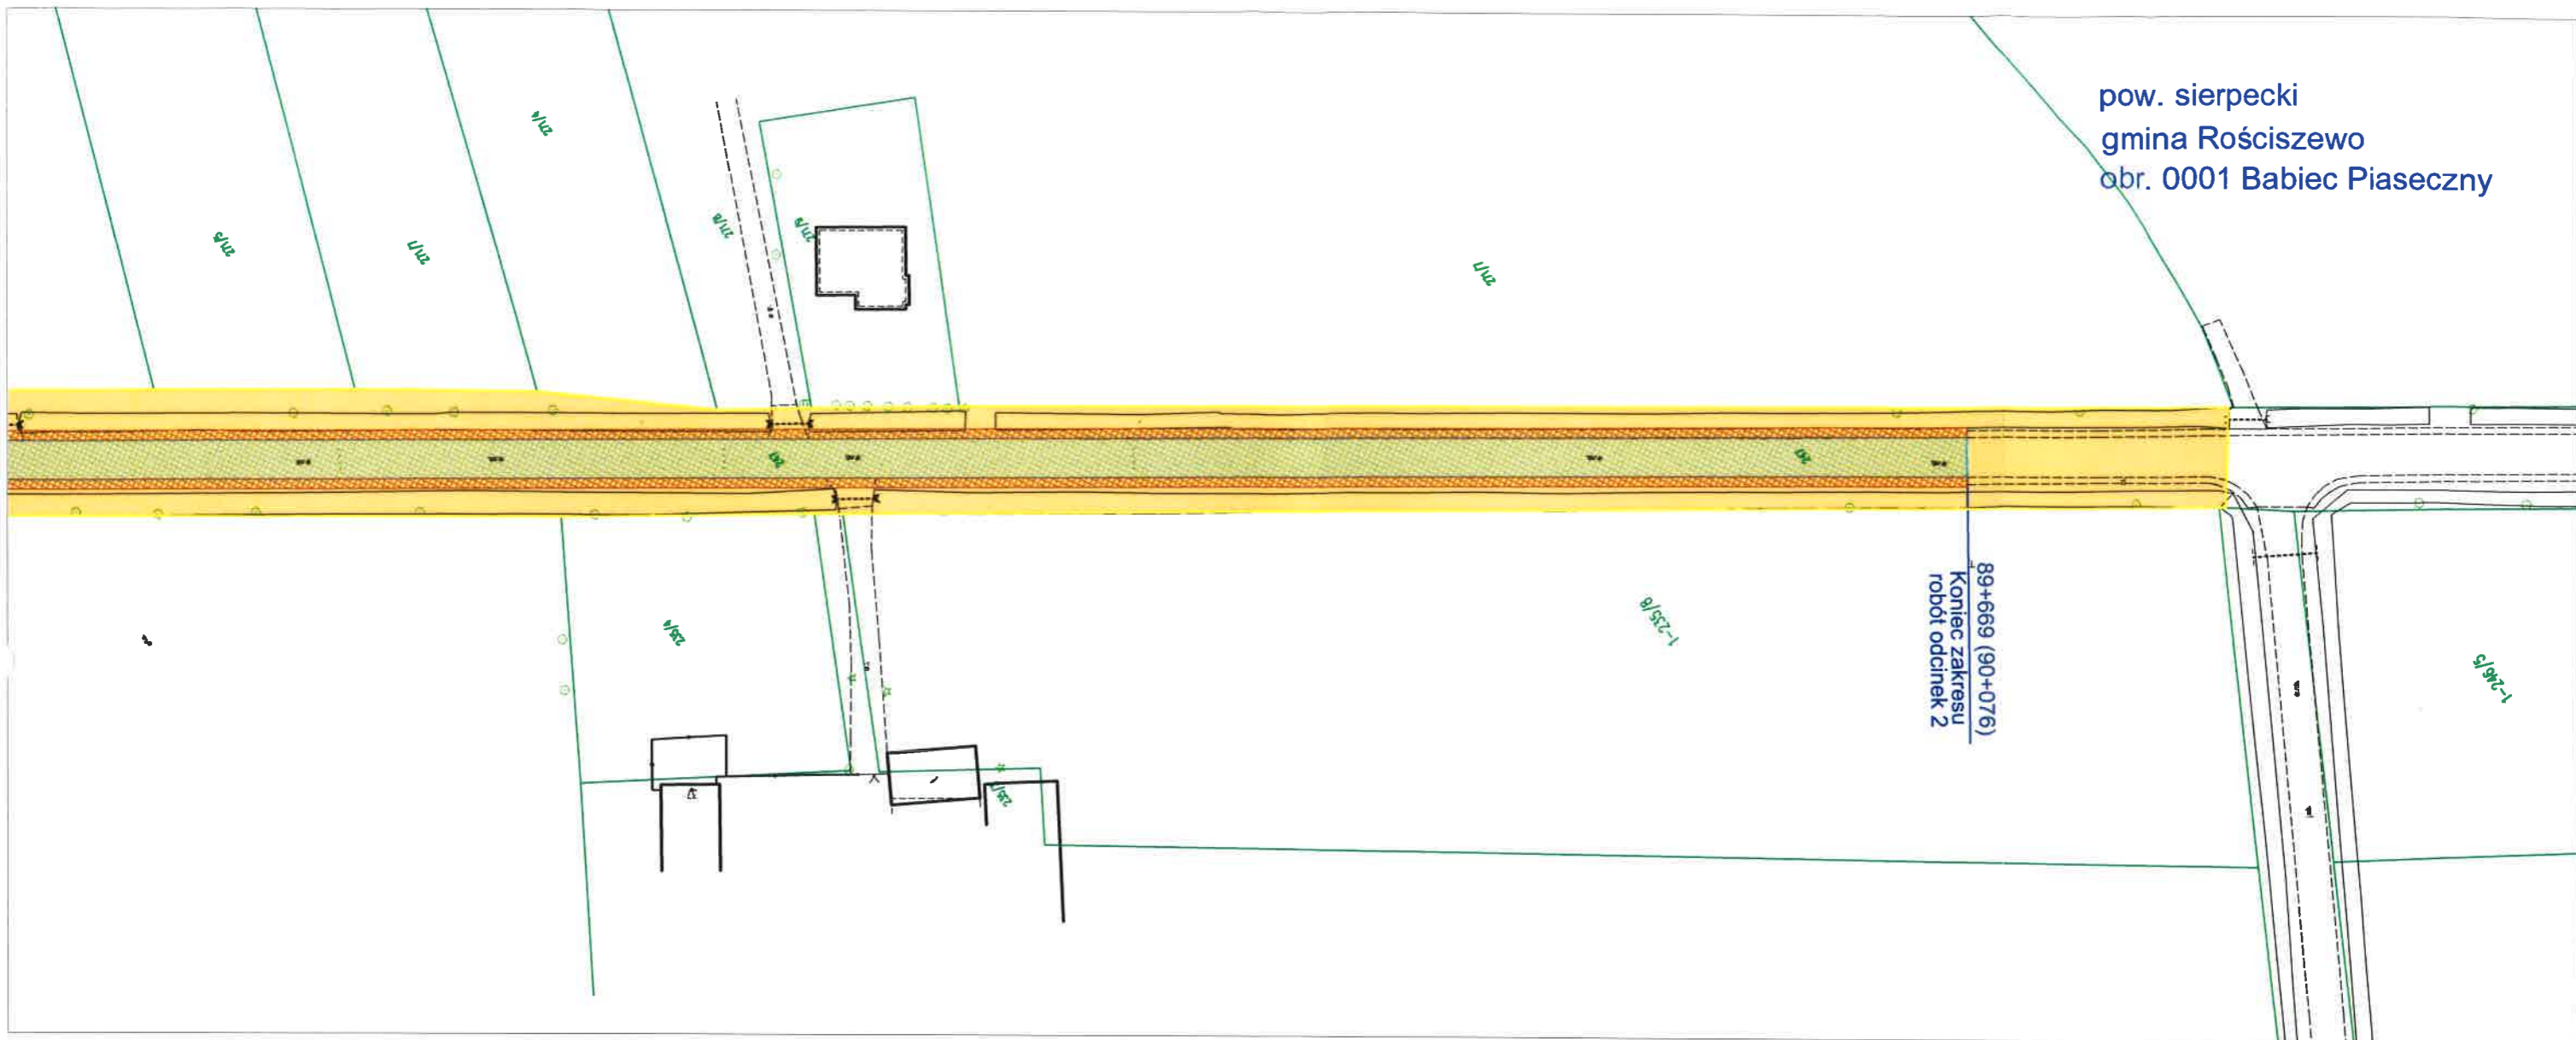

Remont drogi wojewódzkiej nr 541 na wybranych odcinkach: od km 87+869 (88+276) do km 88+114 (88+521) i od km 88+701 (89+108) do km 89+669 (90+076)

 zakres robót

 granica pasa drogowego

 obszar pasa drogowego

 granice działek

działki w zakresie robót: 247

Sporządził:

Starszy Inspektor Nadzoru

  
Łukasz Drążewski