
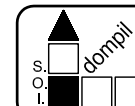


# POCHYLNIA NA POZIOM PIWNIC inwentaryzacja

WIDOK 1 - 1 1:50

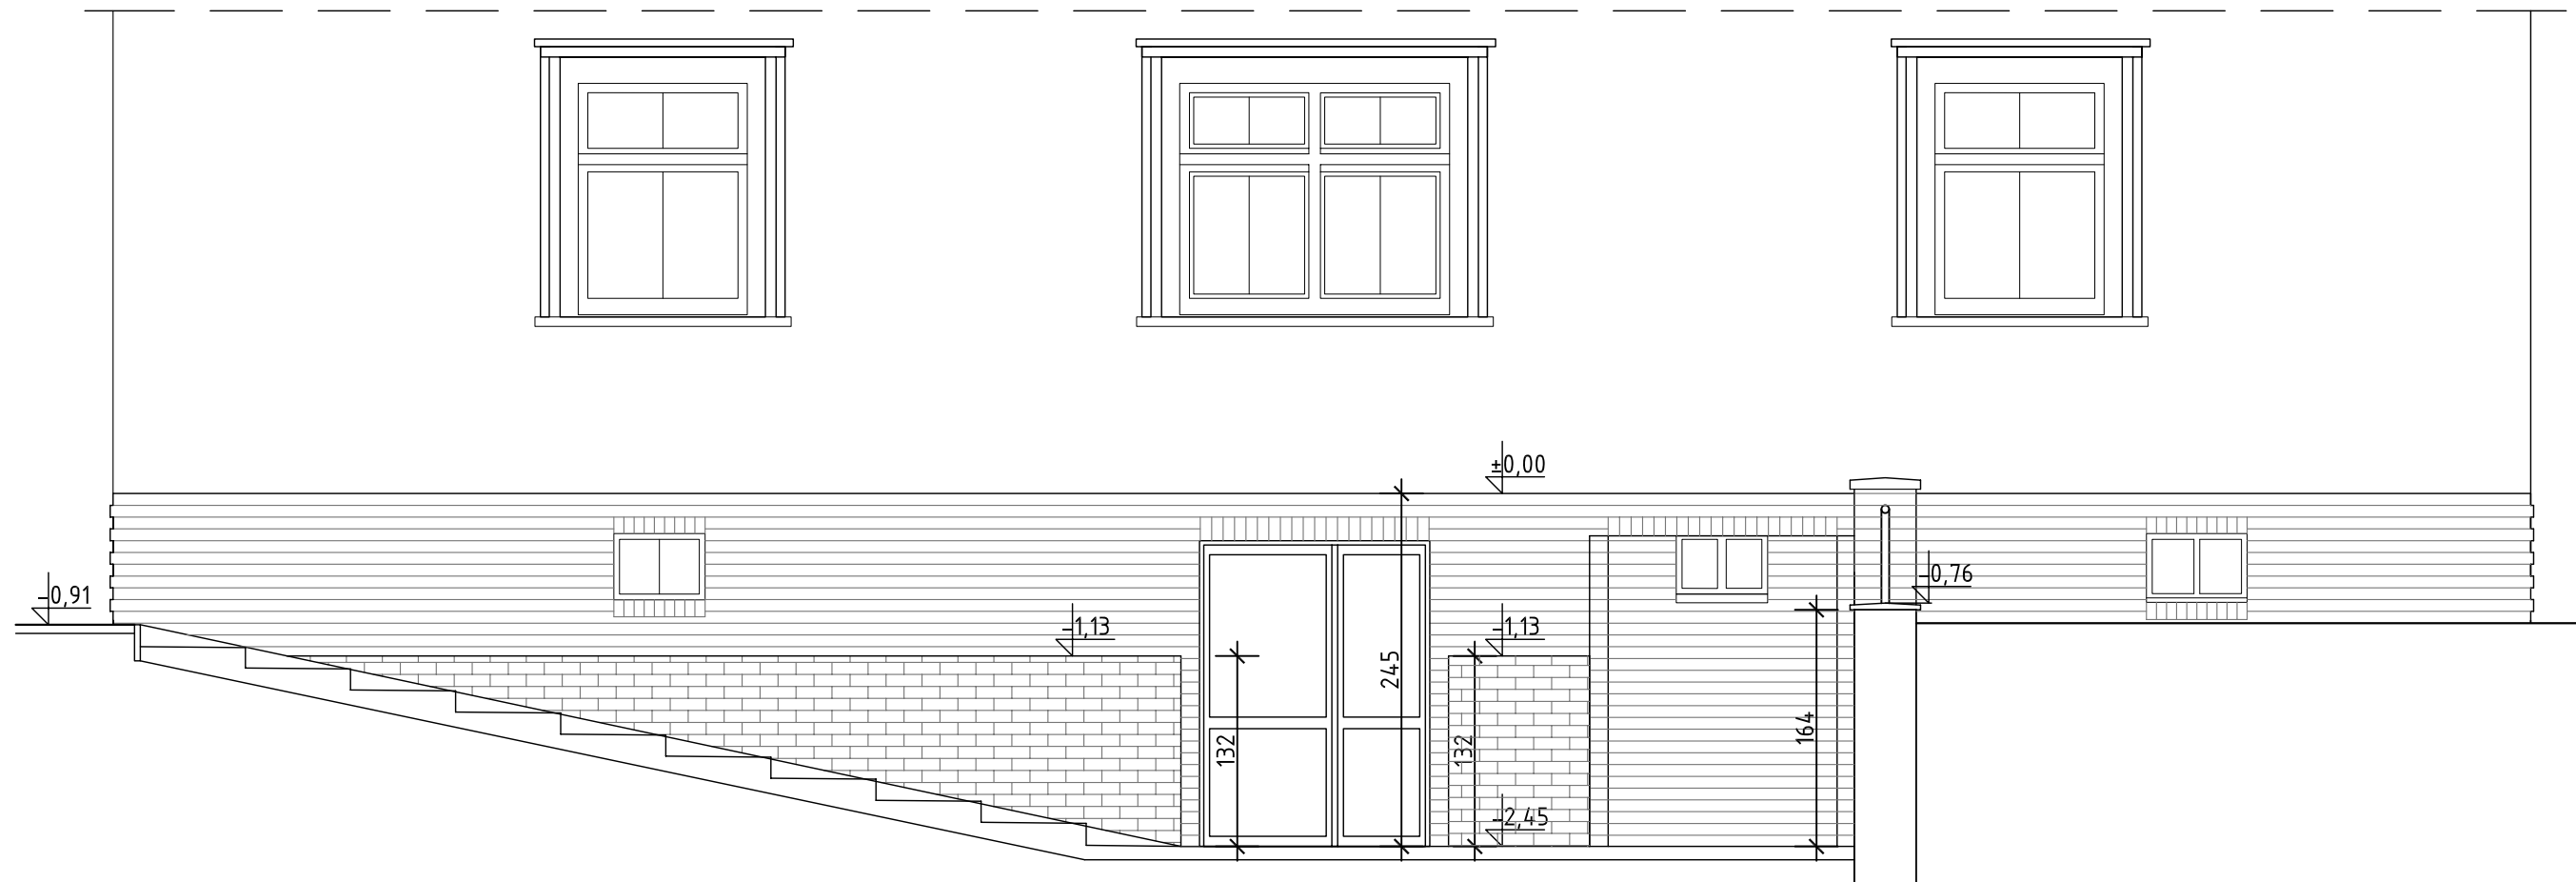

Spółdzielnia Obsługi Inwestycyjnej "Dompil"  
64-920 Piła ul. Sikorskiego 33 tel/fax (67) 214-80-01

Inwestor	PUSS PIŁA ul. PODCHORAŻYCH 10	Branża:	budowl.
Nazwa obiektu	ZAGOSPODAROWANIE PRZESTRZENI KAMPUSU PAŃSTWOWEJ UCZELNI STANISŁAWA STASZICA W PIŁE	Nr rysunku:	04.
Adres	PIŁA ul. PODCHORAŻYCH 10, DZIAŁKI NR 319, 302	Skala:	1:50
Nazwa rysunku	POCHYLNIA NA POZIOM PIWNIC - WIDOK 1 - 1 (inwentaryzacja)		
Opracował :	mgr inż. Tomasz Zasada upr. do proj. w spec. konstrukcyjno-budowlanej bez ograniczeń	Nr uprawnień UAN-8345/910/85	Data 09. 2020
Opracował :	tech. Adam Szykowski		09. 2020