# STAŁA ORGANIZACJA RUCHU

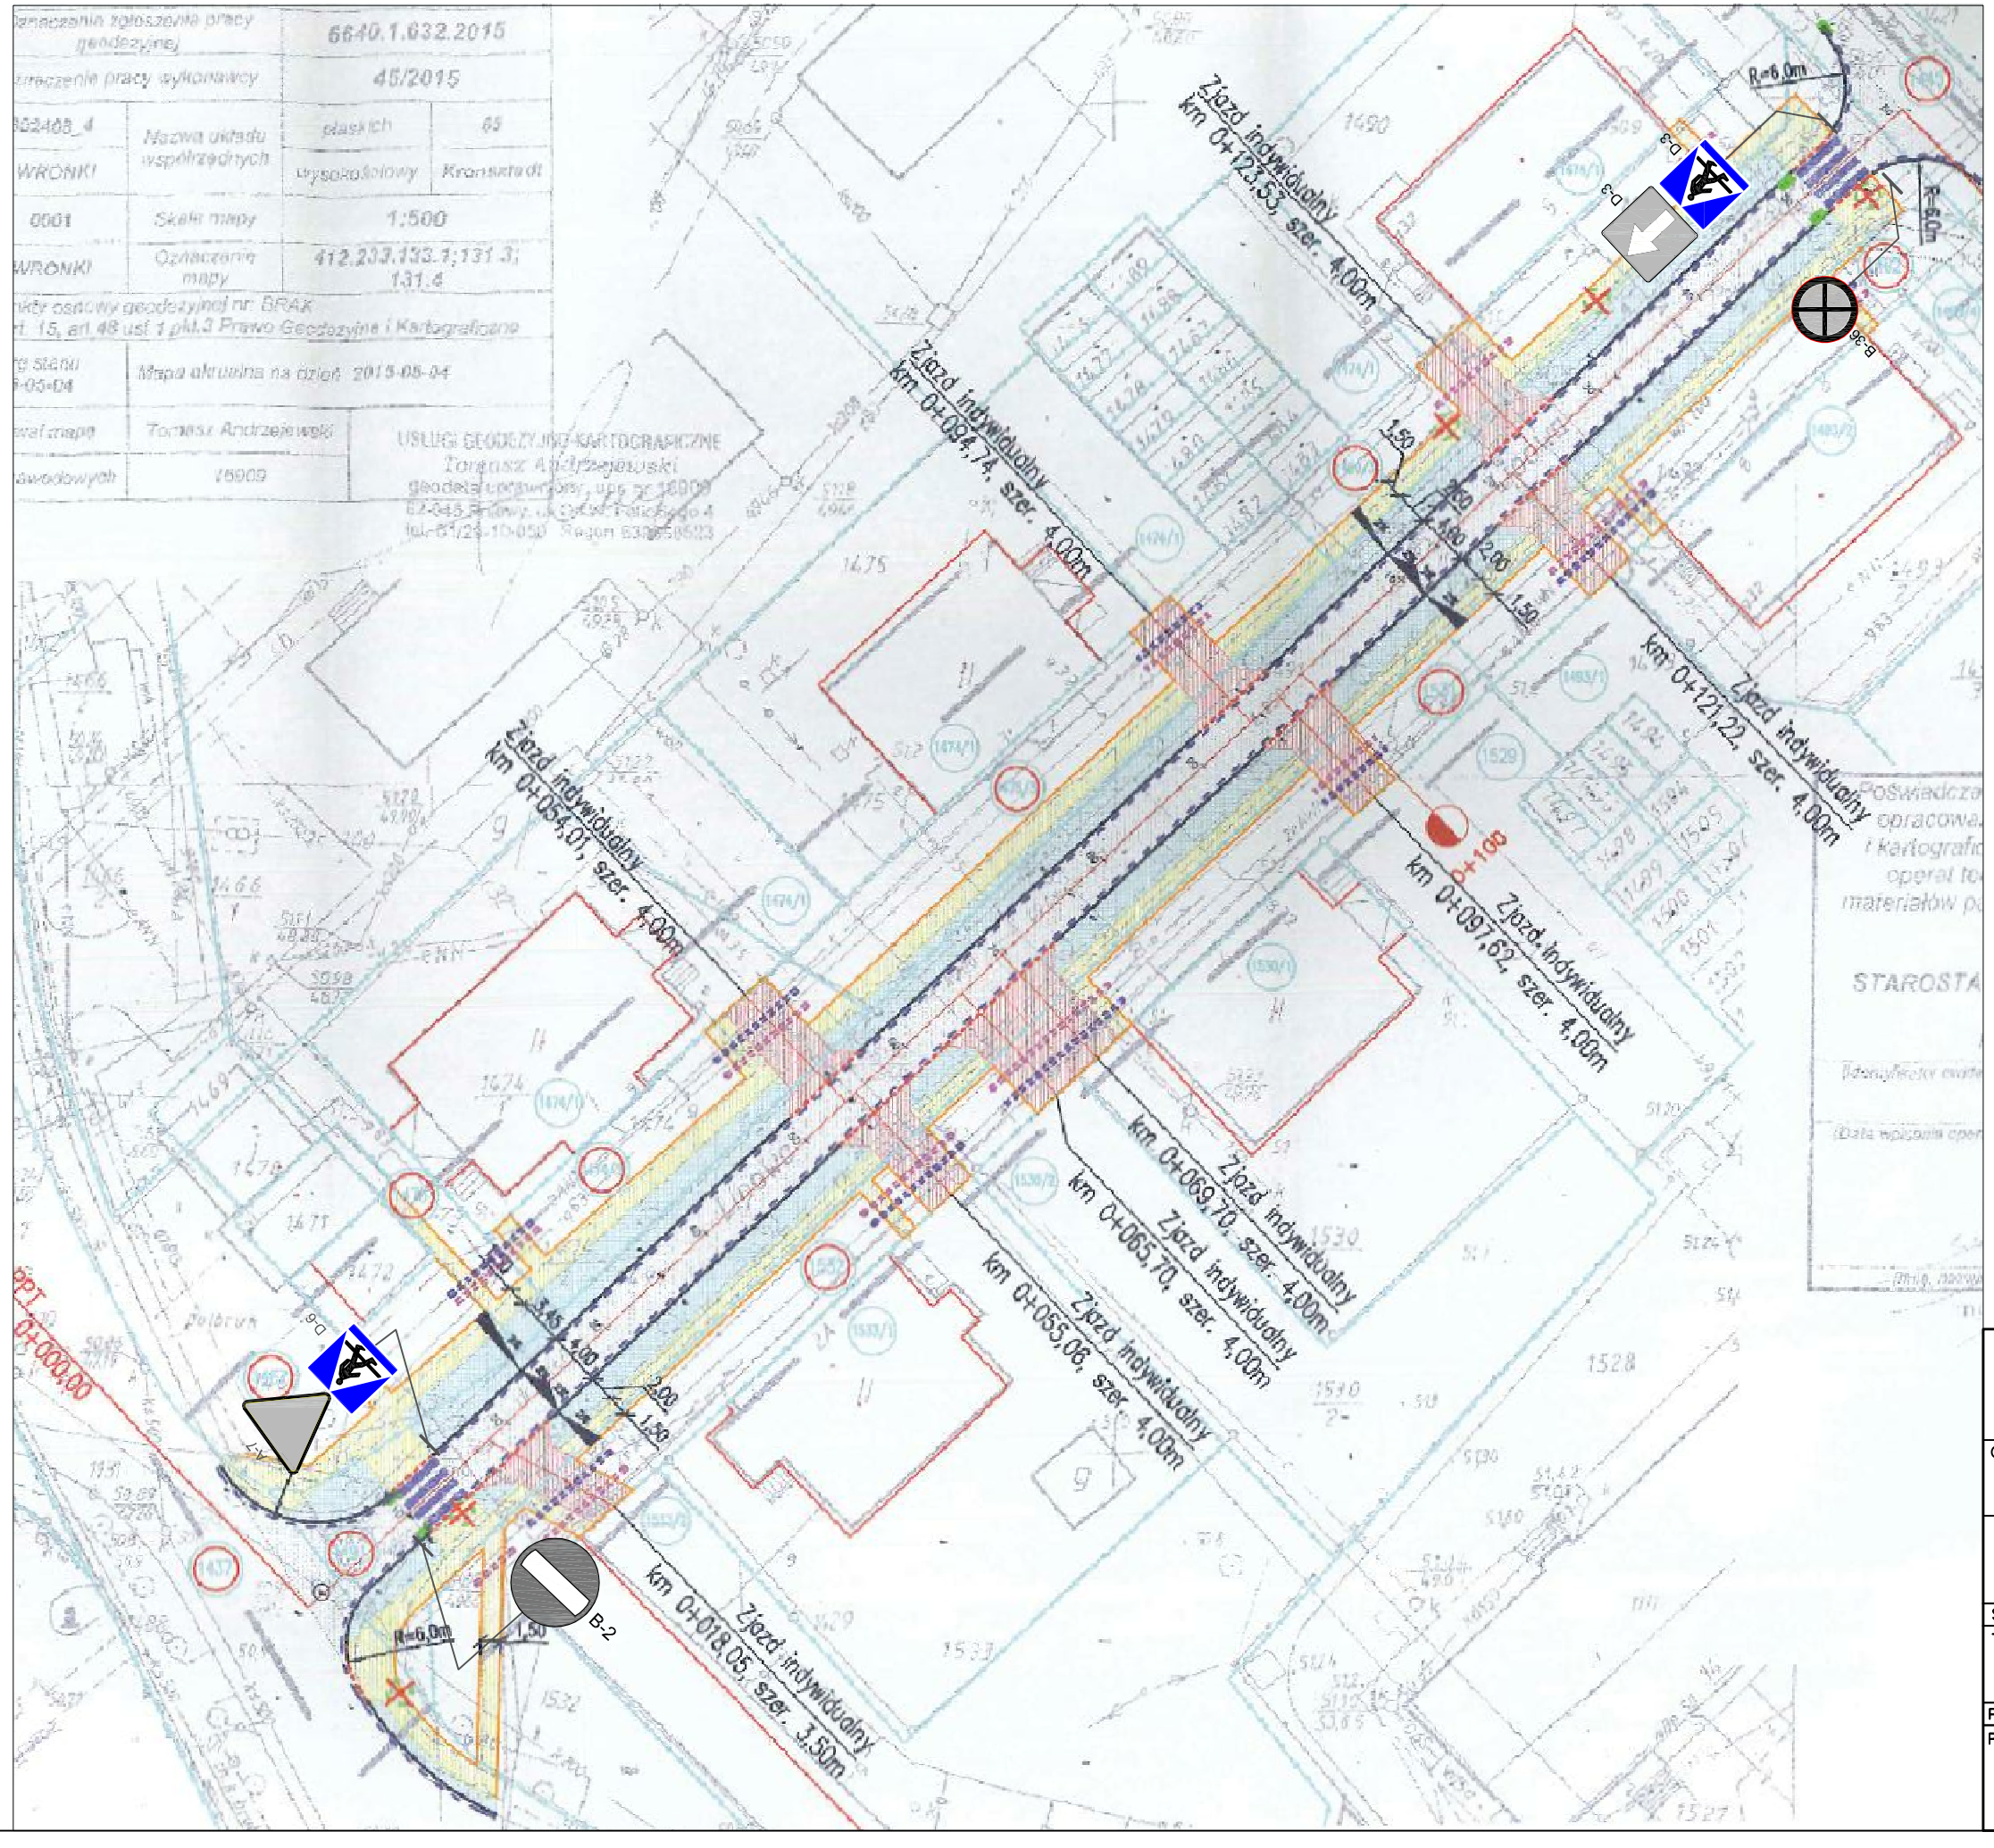


## LEGENDA:

istniejące oznakowanie pionowe

Proj. D-6

projektowane oznkaowanie pionowe

istn. oznkaowanie poziome

P10


STUDIO PROJEKTOWE PE-DRO
Piotr Mańczak
64-500 Szamotuły, ul. Lazurowa 10


OBIEKT:
OZNAKOWANIE PRZEJŚĆ DLA PIESZYCH NA UL. LIPOWEJ WE WRONKACH

INWESTOR:
GMINA WRONKI
UL. RATUSZOWA 5
64–510 WRONKI

| STADIUM: STAŁA ORGANIZACJA RUCHU | BRANŻA: DROGOWA | | |
|---|---|---|---|
| TEMAT RYSUNKU: PLAN SYTUACYJNY | SKALA: 1:500 | DATA: 04.2018 | NR RYS: 02 |

| PROJEKTOWAŁ | IMIĘ I NAZWISKO | PODPIS |
|---|---|---|
| PROJEKTANT: | mgr inż. Piotr Mańczak WKP/0078/POOD/14 | |