


Zbiornik retencyjny: Przekrój poprzeczny A-A
Skala 1:50

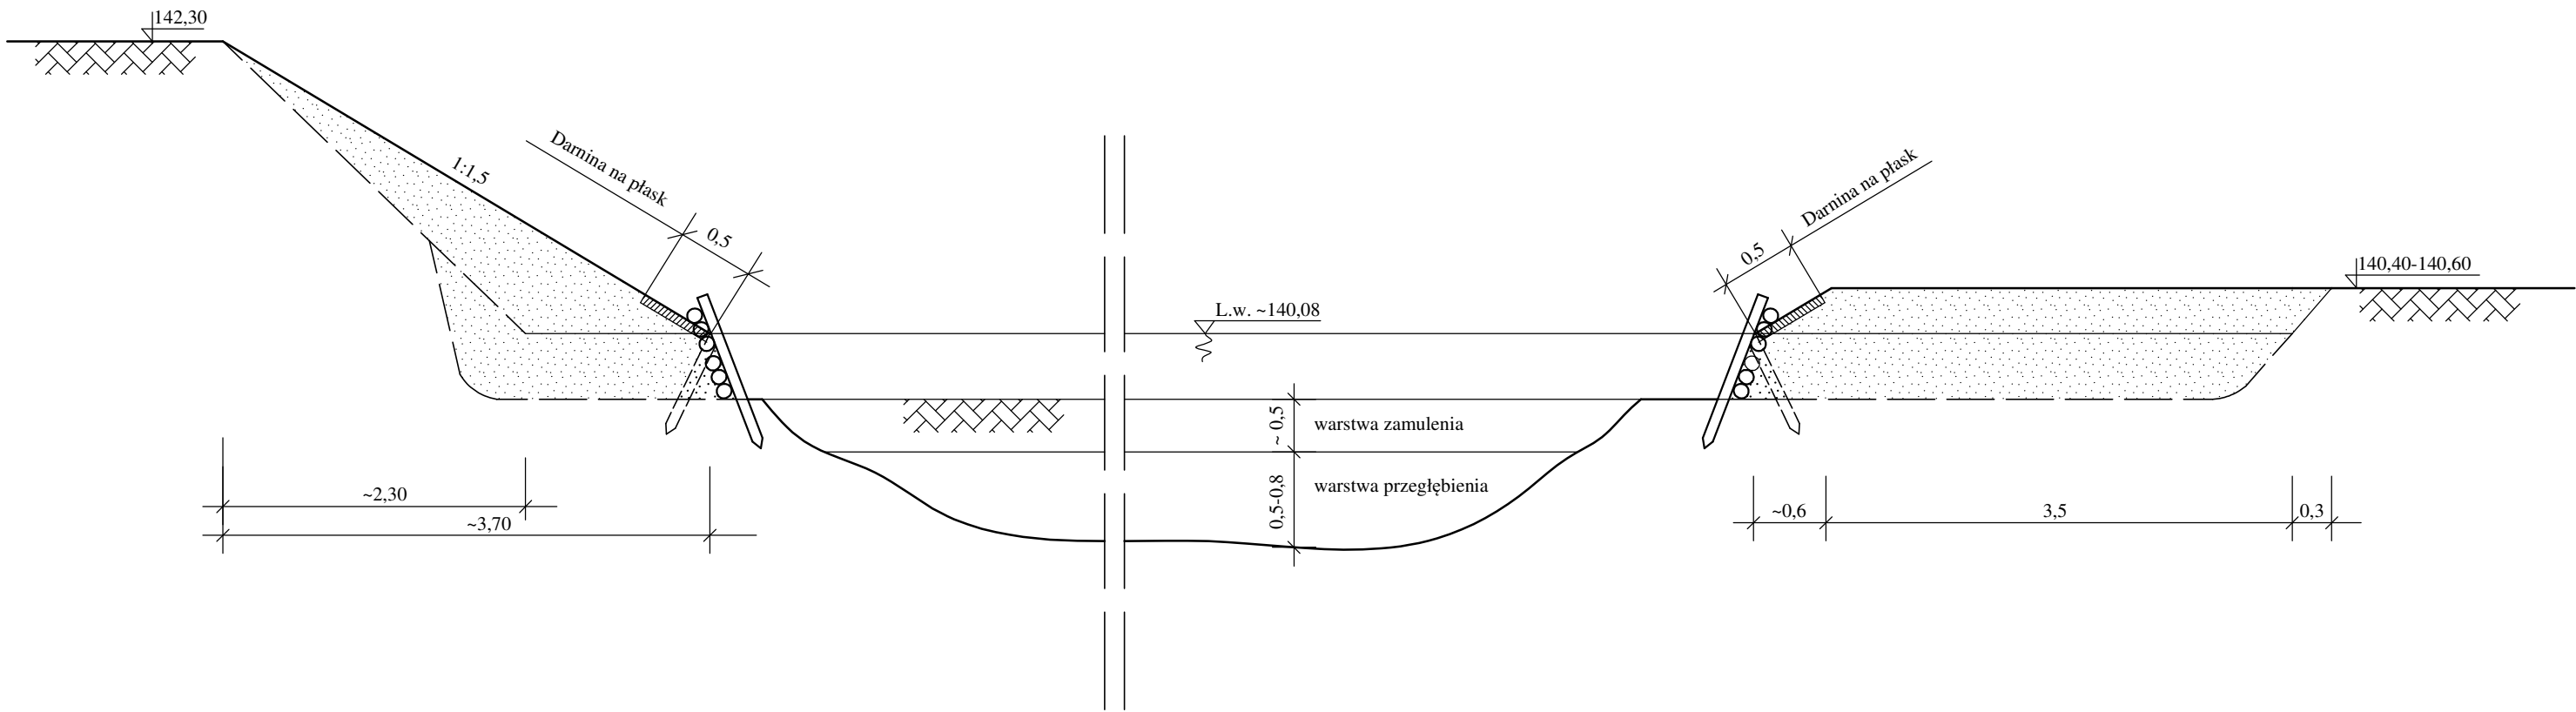


Wszystkie prawa autorskie dotyczące tego rysunku są własnością Biura Inżynierskiego. Niniejszy rysunek jest wydany pod warunkiem iż nie będzie kopiowany, ani udostępniany bez uzgodnienia z Biurem Inżynierskim. Nie należy odmierzać wymiarów z rysunku ani też używać go jako szablonu. Przed przystąpieniem do prac budowlanych wszystkie wymiary należy sprawdzić w naturze. W przypadku stwierdzenia niezgodności należy zwrócić się do projektanta. W przypadku rozbieżności wymiarowych pomiędzy rysunkami detali i całości projektowanego elementu podstawą wymiarowania są rysunki detali.

Investycja:
Zbiornik retencyjny wód deszczowych
na dz. 141/11 - Stawiguda

Investor:
Gmina Stawiguda
ul. Olsztyńska 10, 11-034 Stawiguda

Opracowanie:
Koncepcja przebudowy zbiornika

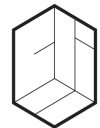

BIURO INŻYNIERSKIE
MGR INŻ. ROMUALD IWASZKIEWICZ
UL. MORSKA 10A, 10-145 OLSZTYN
K:601 686 676 M:BIURO@ZUPIB.PL

Projektanci: mgr inż. Romuald Iwaszkiewicz upr. inst. inżynierskie w zakresie: sieci, instalacji sanitarnych i ochrony środowiska Nr 126/80/OL - 168/81/OL - 109/94/OL z §2 ust.1 p.1, §5 ust.1, §7 §13ust.1p.4 lit. a,b,c	Podpis:
Sprawdzający:	
Opracowujący:	

Opracowanie rysunku: AutoCad	
Tytuł rysunku: Przekrój poprzeczny A-A zbiornika	
Faza: Koncepcja	
Branża: Sanitarna	
Data: 10.2023	Rewizja: Skala: 1:50
Numer rysunku: 2	Tom: