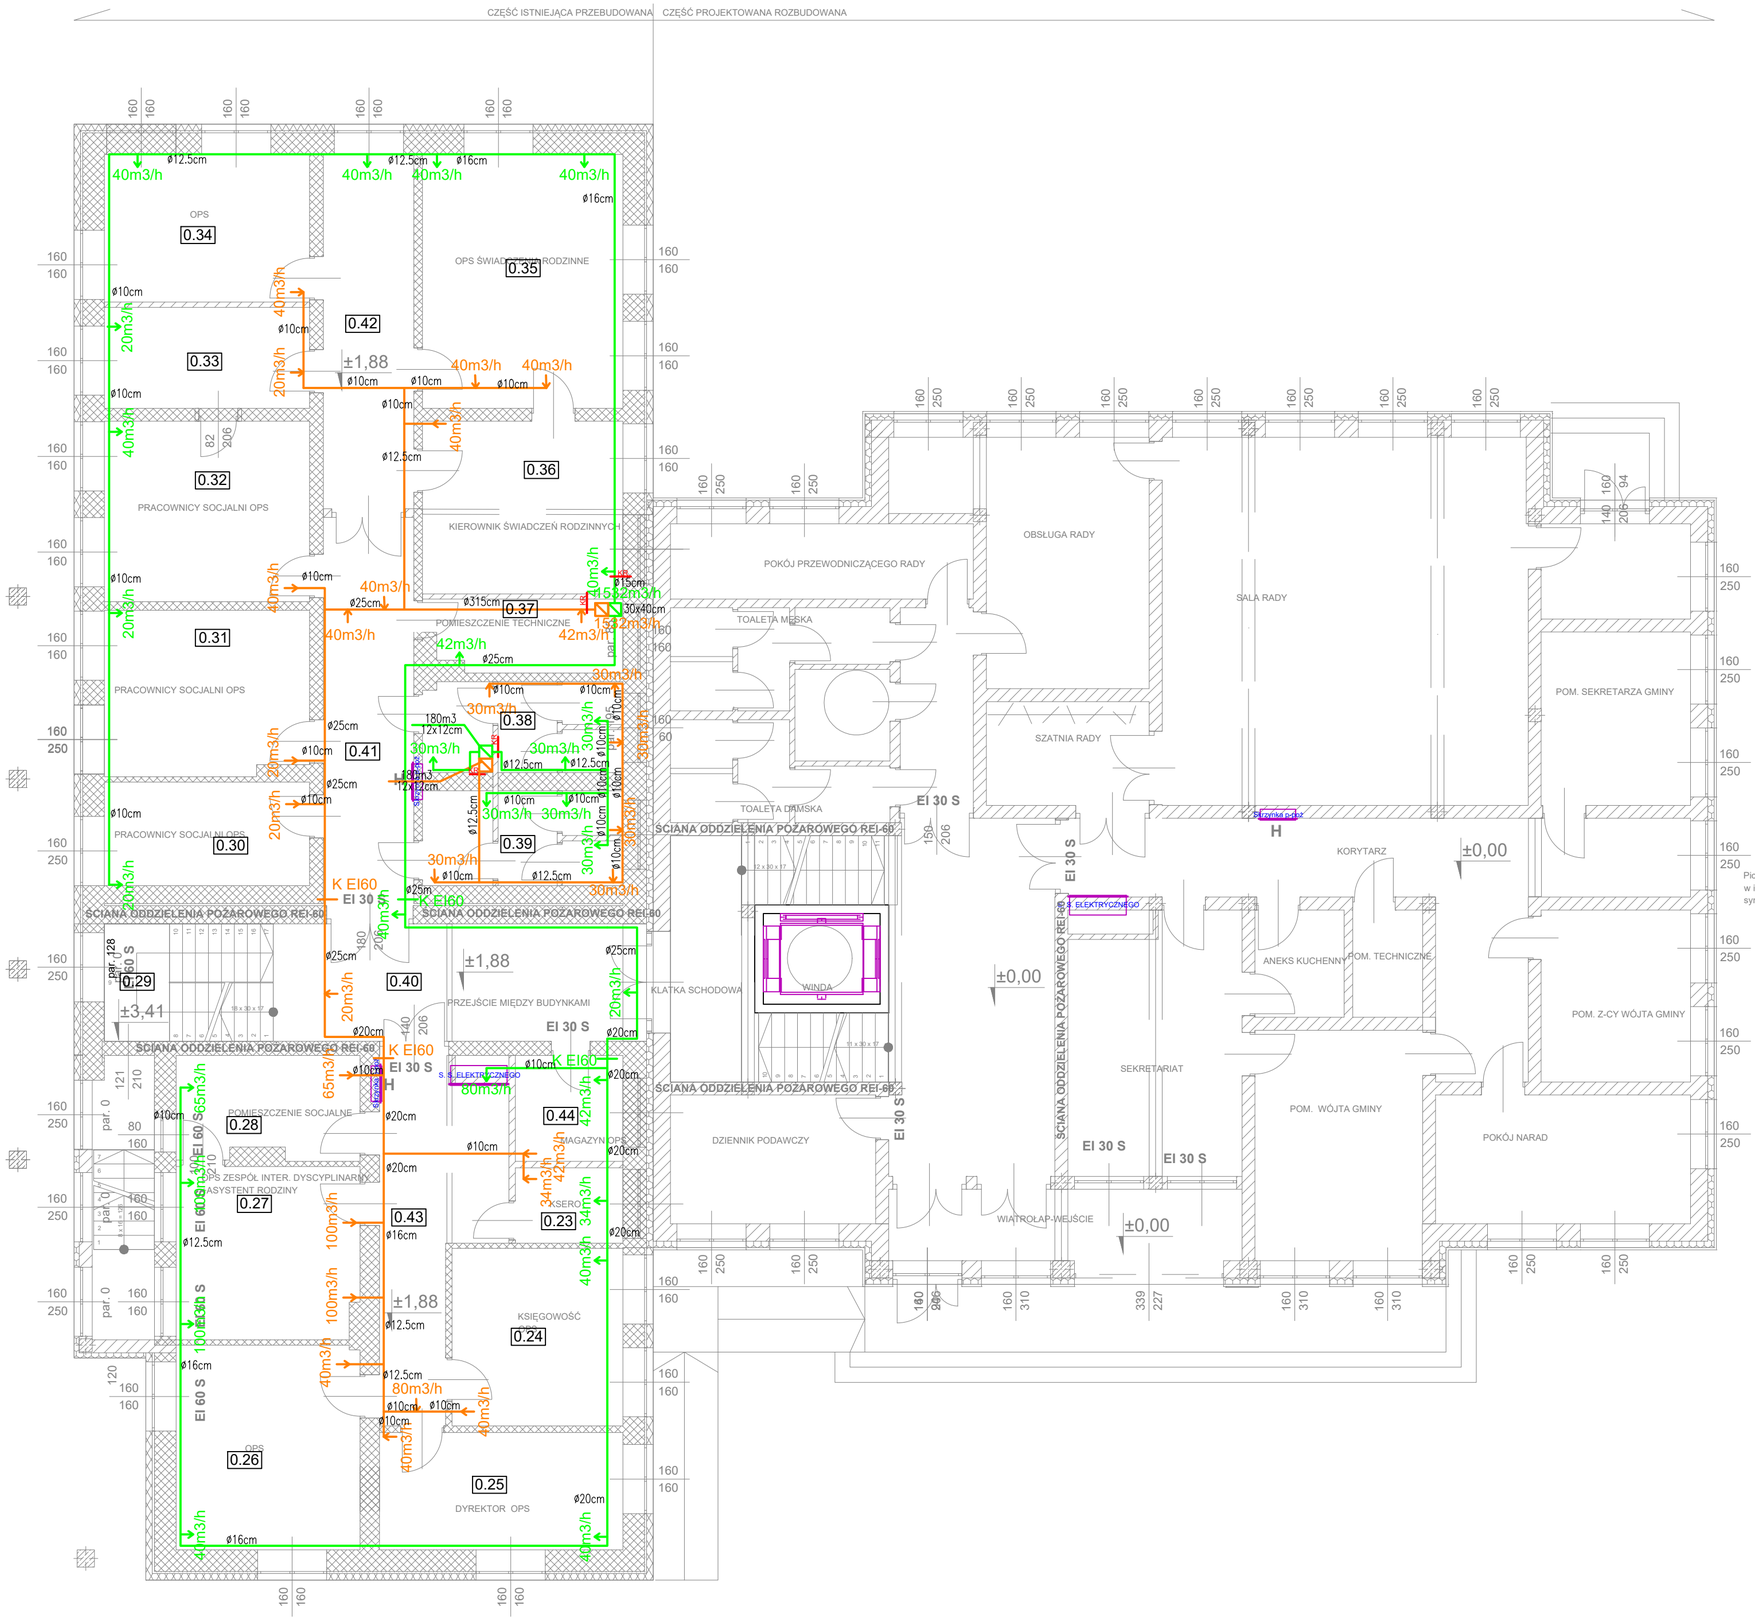

ZESTAWIENIE POMIESZCZEŃ

	L.P.	NAZWA POMIESZCZENIA	RODZAJ POSADZKI	POW. [m2]	Zapotrzebowanie powietrza [m3]
CZĘŚĆ PROJEKTOWANA ROZBUDOWY	0.01	WIATROŁAP/WEJŚCIE	PŁYTKI GRESOWE	13,49	40
	0.02	SEKRETARIAT	WYKŁADZINA PVC	23,42	100
	0.03	POM. WÓJTA GMINY	WYKŁADZINA PVC	20,68	20
	0.04	ANEKS KUCHENNY	PŁYTKI GRESOWE	5,12	20
	0.05	POKÓJ NARAD	WYKŁADZINA PVC	17,80	285
	0.06	POM. Z-CY WÓJTA	WYKŁADZINA PVC	13,76	20
	0.07	POM. SEKRETARZA GMINY	WYKŁADZINA PVC	14,04	20
	0.08	SALA RADY	WYKŁADZINA PVC	71,75	560
	0.09	POM. GOSPODARCZE	WYKŁADZINA PVC	7,71	20
	0.10	POM. OBSŁUGI RADY	WYKŁADZINA PVC	25,89	40
	0.11	POM. PRZEWODNICZĄCEGO RADY	PŁYTKI CERAMICZNE	12,48	20
	0.12	SZATNIA RADY	PŁYTKI GRESOWE	9,05	122
	0.13	TOALETA MĘSKA	PŁYTKI GRESOWE	9,54	90
	0.14	TOALETA DLA OS. NIEPEŁNOSPR.	PŁYTKI GRESOWE	4,60	30
	0.15	TOALETA DAMSKA	PŁYTKI GRESOWE	9,58	90
	0.16	KORYTARZ	PŁYTKI GRESOWE	7,82	---
	0.17	WINDA	WYKŁADZINA PVC	6,30	---
	0.18	KLATKA SCHODOWA	PŁYTKI GRESOWE	20,32	---
	0.19	DZIENNIK PODAWCZY	WYKŁADZINA PVC	14,17	20
	0.20	KORYTARZ	PŁYTKI GRESOWE	35,35	40
	0.21	KORYTARZ	PŁYTKI GRESOWE	34,92	60
	0.22	POM. TECHNICZNE	PŁYTKI GRESOWE	4,21	20
CZĘŚĆ ISTNIEJĄCA PRZEBUDOWY	0.23	POM. KSERO	WYKŁADZINA PVC	4,43	34
	0.24	POM. BIUROWE KSIĘGOWOŚĆ	PŁYTKI GRESOWE	16,26	40
	0.25	POM. DYREKTORA OPS	WYKŁADZINA PVC	15,30	40
	0.26	POM. BIUROWE OPS	WYKŁADZINA PVC	20,15	40
	0.27	POM. INT. DYSC. OPS	WYKŁADZINA PVC	16,86	200
	0.28	POM. SOCJALNE	WYKŁADZINA PVC	9,97	65
	0.29	KLATKA SCHODOWA	PŁYTKI GRESOWE	14,00	---
	0.30	POM. SOCJ. OPS	WYKŁADZINA PVC	11,38	20
	0.31	POM. SOCJ. OPS	WYKŁADZINA PVC	17,96	20
	0.32	POM. SOCJ. OPS	WYKŁADZINA PVC	19,83	40
	0.33	POM. SOCJ. OPS	WYKŁADZINA PVC	11,09	20
	0.34	POM. SOCJ. OPS	WYKŁADZINA PVC	16,23	40
	0.35	POM. ŚWIADCZ. RODZ. OPS	WYKŁADZINA PVC	27,25	80
	0.36	POM. KIEROW. ŚWIAD. RODZ. OPS	WYKŁADZINA PVC	18,53	40
	0.37	POM. TECHNICZNE	WYKŁADZINA PVC	7,45	42
	0.38	TOALETA DAMSKA	PŁYTKI GRESOWE	9,43	90
	0.39	TOALETA MĘSKA	PŁYTKI GRESOWE	9,84	90
	0.40	KORYTARZ	PŁYTKI GRESOWE	20,13	20
	0.41	KORYTARZ	PŁYTKI GRESOWE	19,25	40
	0.42	KORYTARZ	PŁYTKI GRESOWE	17,18	40
	0.43	KORYTARZ	PŁYTKI GRESOWE	19,09	80
	0.44	MAGAZYN	PŁYTKI GRESOWE	6,10	42
			RAZEM:	**709,68**	

- -ściany przeznaczone do rozbiórki
- - ściany do zamurowania lub wymurowania
- - ściany nowe
- - ściany istniejące
- H -hydrant wewnętrzny 25 z wężem półsztywnym
- -przewody doprowadzające czyste powietrze
- - przewody odprowadzające zużyte powietrze

K EI60/120 - klapy p-poż

KR - klapy rewizyjne

N

	MCM Projekt PROJEKTY, NADZORY, KOSZTORYSOWANIE mgr inż. Maciej Chowaniec ul. Tadeusza Kościuszki 67A 34-425 Biały Dunajec
PRZEDM. RYS. :	**RZUT PARTERU - INST. WENT. MECHAN. - ETAP II**
BRANŻA :	SANITARNA
STADIUM :	PROJEKT TECHNICZNY
OBIEKT :	PRZEBUDOWA I ROZBUDOWA BUDYNKU URZĘDU GMINY Z CZĘŚCIĄ PRZEZNACZONĄ NA IZBĘ PAMIĘCI PREZYDENTA RP LECHA KACZYŃSKIEGO I BUDZICIELI POLSKOŚCI W LATACH 1918 - 1920 WRAZ Z INFRASTRUKTURĄ
INWESTOR :	URZĄD GMINY JABŁONKA Ul. 3-GO MAJA 1, 34-480 JABŁONKA
LOKALIZACJA :	DZ. NR EWID. 4143, 4068/3, 4069/1, 4069/3, 4069/5 OBR 0002 JABŁONKA
PROJEKTANT :	MGR INŻ. DAMIAN CZERNIK NR UPRAWNIEŃ MAP/0583/PBS/18
SPRAWDZAJĄCY:	MGR INŻ. WOJCIECH URBAŚ NR UPRAWNIEŃ MAP/0547/POOS/12
SKALA 1:100	NR RYSUNKU : S - 07 DATA: SIERPIEŃ 2023