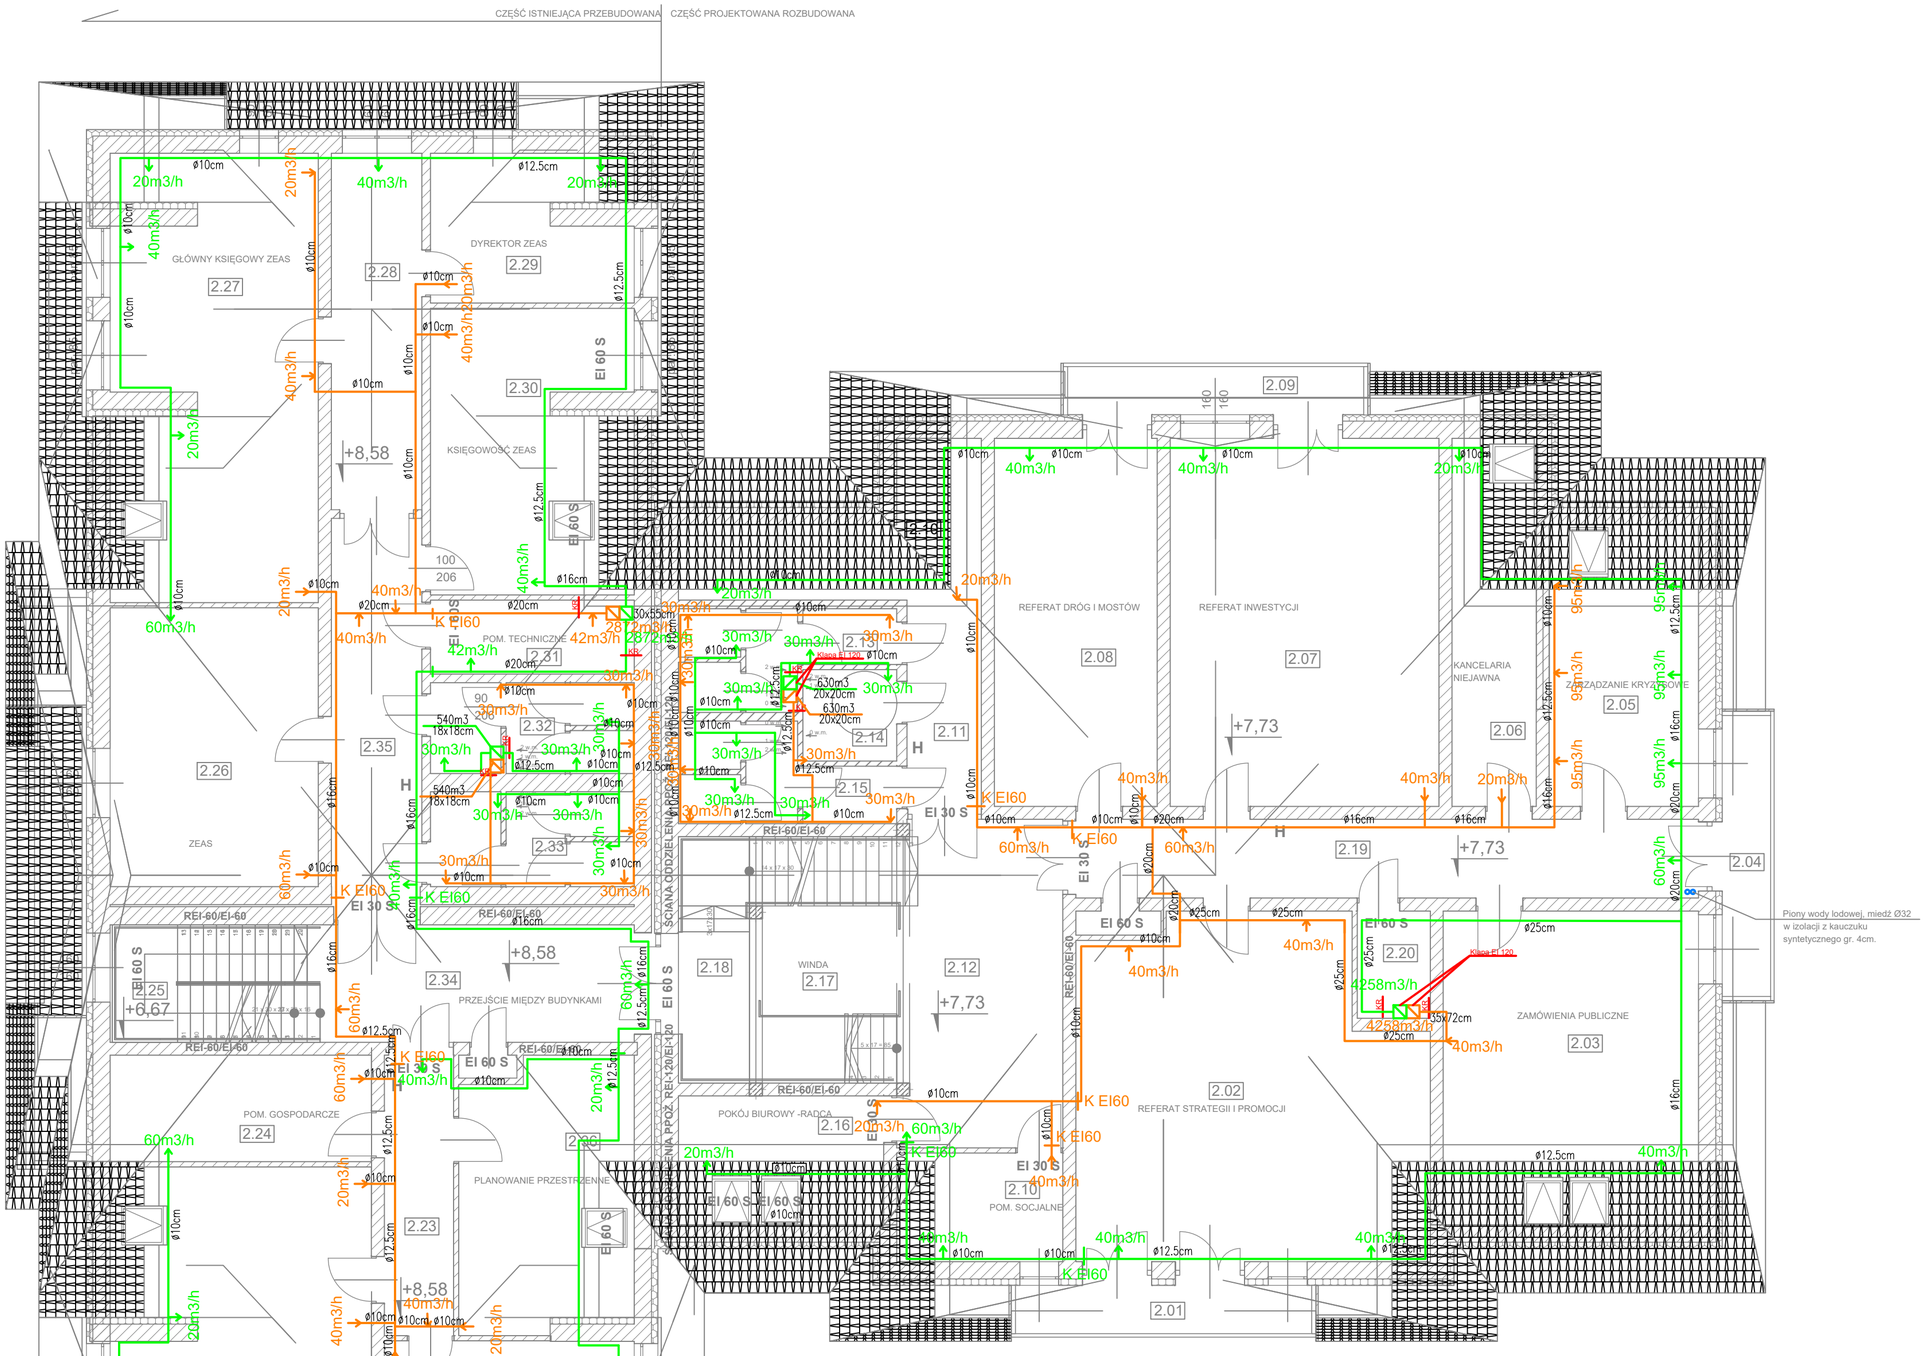

ZESTAWIENIE POMIESZCZEŃ

	L.P.	NAZWA POMIESZCZENIA	RODZAJ POSADZKI	POW. [m2]
CZĘŚĆ PROJEKTOWANA ROZBUDOWY	2.01	BALKON	PŁYTKI GRESOWE	8,46
	2.02	REFERAT STRATEGII I PROMOCJI	WYKŁADZINA PVC	60,10
	2.03	ZAMÓWIENIE PUBLICZNE	WYKŁADZINA PVC	42,91
	2.04	BALKON	PŁYTKI GRESOWE	8,04
	2.05	ZARZĄDZANIE KRYZYSOWE	WYKŁADZINA PVC	22,52
	2.06	KANCELARIA NIEJAWNA	WYKŁADZINA PVC	16,52
	2.07	REFERAT INWESTYCJI	WYKŁADZINA PVC	52,96
	2.08	REFERAT DRÓG I MOSTÓW	WYKŁADZINA PVC	32,10
	2.09	BALKON	PŁYTKI GRESOWE	8,46
	2.10	POM. SOCJALNE	PŁYTKI GRESOWE	9,67
	2.11	KORYTARZ	PŁYTKI GRESOWE	24,43
	2.12	KORYTARZ	PŁYTKI GRESOWE	29,14
	2.13	TOALETA MĘSKA	PŁYTKI GRESOWE	9,54
	2.14	TOALETA DLA OS. NIEPEŁNOSPR.	PŁYTKI GRESOWE	4,60
	2.15	TOALETA DAMSKA	PŁYTKI GRESOWE	9,58
	2.16	POKÓJ BIUROWY-RADCA PRAWNY	WYKŁADZINA PVC	14,17
	2.17	WINDA	WYKŁADZINA PVC	6,30
	2.18	KLATKA SCHODOWA	PŁYTKI GRESOWE	20,32
	2.19	KORYTARZ	PŁYTKI GRESOWE	22,28
	2.20	POMIESZCZENIE TECHNICZNE	WYKŁADZINA PVC	4,19
CZĘŚĆ ISTNIEJĄCA PRZEBUDOWY	2.21	REFERAT OCHRONY ŚRODOWISKA	WYKŁADZINA PVC	28,36
	2.22	REFERAT GEODEZJI	WYKŁADZINA PVC	54,00
	2.23	KORYTARZ	PŁYTKI GRESOWE	10,40
	2.24	POM. GOSPODARCZE	PŁYTKI GRESOWE	14,89
	2.25	KLATKA SCHODOWA	PŁYTKI GRESOWE	14,07
	2.26	POM. ZEAS	WYKŁADZINA PVC	31,08
	2.27	POM. GŁÓWNY KSIĘGOWY ZEAS	WYKŁADZINA PVC	50,11
	2.28	KORYTARZ	PŁYTKI GRESOWE	17,28
	2.29	DYREKTOR ZEAS	WYKŁADZINA PVC	16,34
	2.30	POM. KSIĘGOWOŚĆ ZEAS	WYKŁADZINA PVC	31,26
	2.31	POM. TECHNICZNE	WYKŁADZINA PVC	8,08
	2.32	TOALETA DAMSKA	PŁYTKI GRESOWE	8,31
	2.33	TOALETA MĘSKA	PŁYTKI GRESOWE	9,43
	2.34	KORYTARZ	PŁYTKI GRESOWE	18,91
	2.35	KORYTARZ	PŁYTKI GRESOWE	18,71
	2.36	PLANOWANIE PRZESTRZENNE	WYKŁADZINA PVC	25,34
			RAZEM:	767,44

LEGENDA:

- -ściany przeznaczone do rozbiórki
- - ściany nowe
- - ściany istniejące
- H -hydrant wewnętrzny 25 z wężem półsztywnym
- - drzwi które zawężają korytarz są wyposażone w samozamykacz „c”
- -przewody doprowadzające czyste powietrze
- - przewody odprowadzające zużyte powietrze
- - zasilanie i powrót wody lodowej
- K EI60/120 - klapy p-poż
- KR - klapy rewizyjne

	MCM Projekt PROJEKTY, NADZORY, KOSZTORYSOWANIE mgr inż. Maciej Chowaniec ul. Tadeusza Kościuszki 67A 34-425 Biały Dunajec
PRZEDM. RYS. :	**RZUT II PIĘTRA - INST. WENT. MECHAN. ETAP I**
BRANŻA :	SANITARNA
STADIUM :	PROJEKT TECHNICZNY
OBIEKT :	PRZEBUDOWA I ROZBUDOWA BUDYNKU URZĘDU GMINY Z CZĘŚCIĄ PRZEZNACZONĄ NA IZBĘ PAMIĘCI PREZYDENTA RP LECHA KACZYŃSKIEGO I BUDZICIELI POLSKOŚCI W LATACH 1918 - 1920 WRAZ Z INFRASTRUKTURĄ
INWESTOR :	URZĄD GMINY JABŁONKA Ul. 3-GO MAJA 1, 34-480 JABŁONKA
LOKALIZACJA :	DZ. NR EWID. 4143, 4068/3, 4069/1, 4069/3, 4069/5 OBR 0002 JABŁONKA
PROJEKTANT :	MGR INŻ. DAMIAN CZERNIK NR UPRAWNIEŃ MAP/0583/PBS/18
SPRAWDZAJĄCY:	MGR INŻ. WOJCIECH URBAŚ NR UPRAWNIEŃ MAP/0547/POOS/12
SKALA 1:100	NR RYSUNKU : S - 04 DATA: SIERPIEŃ 2023