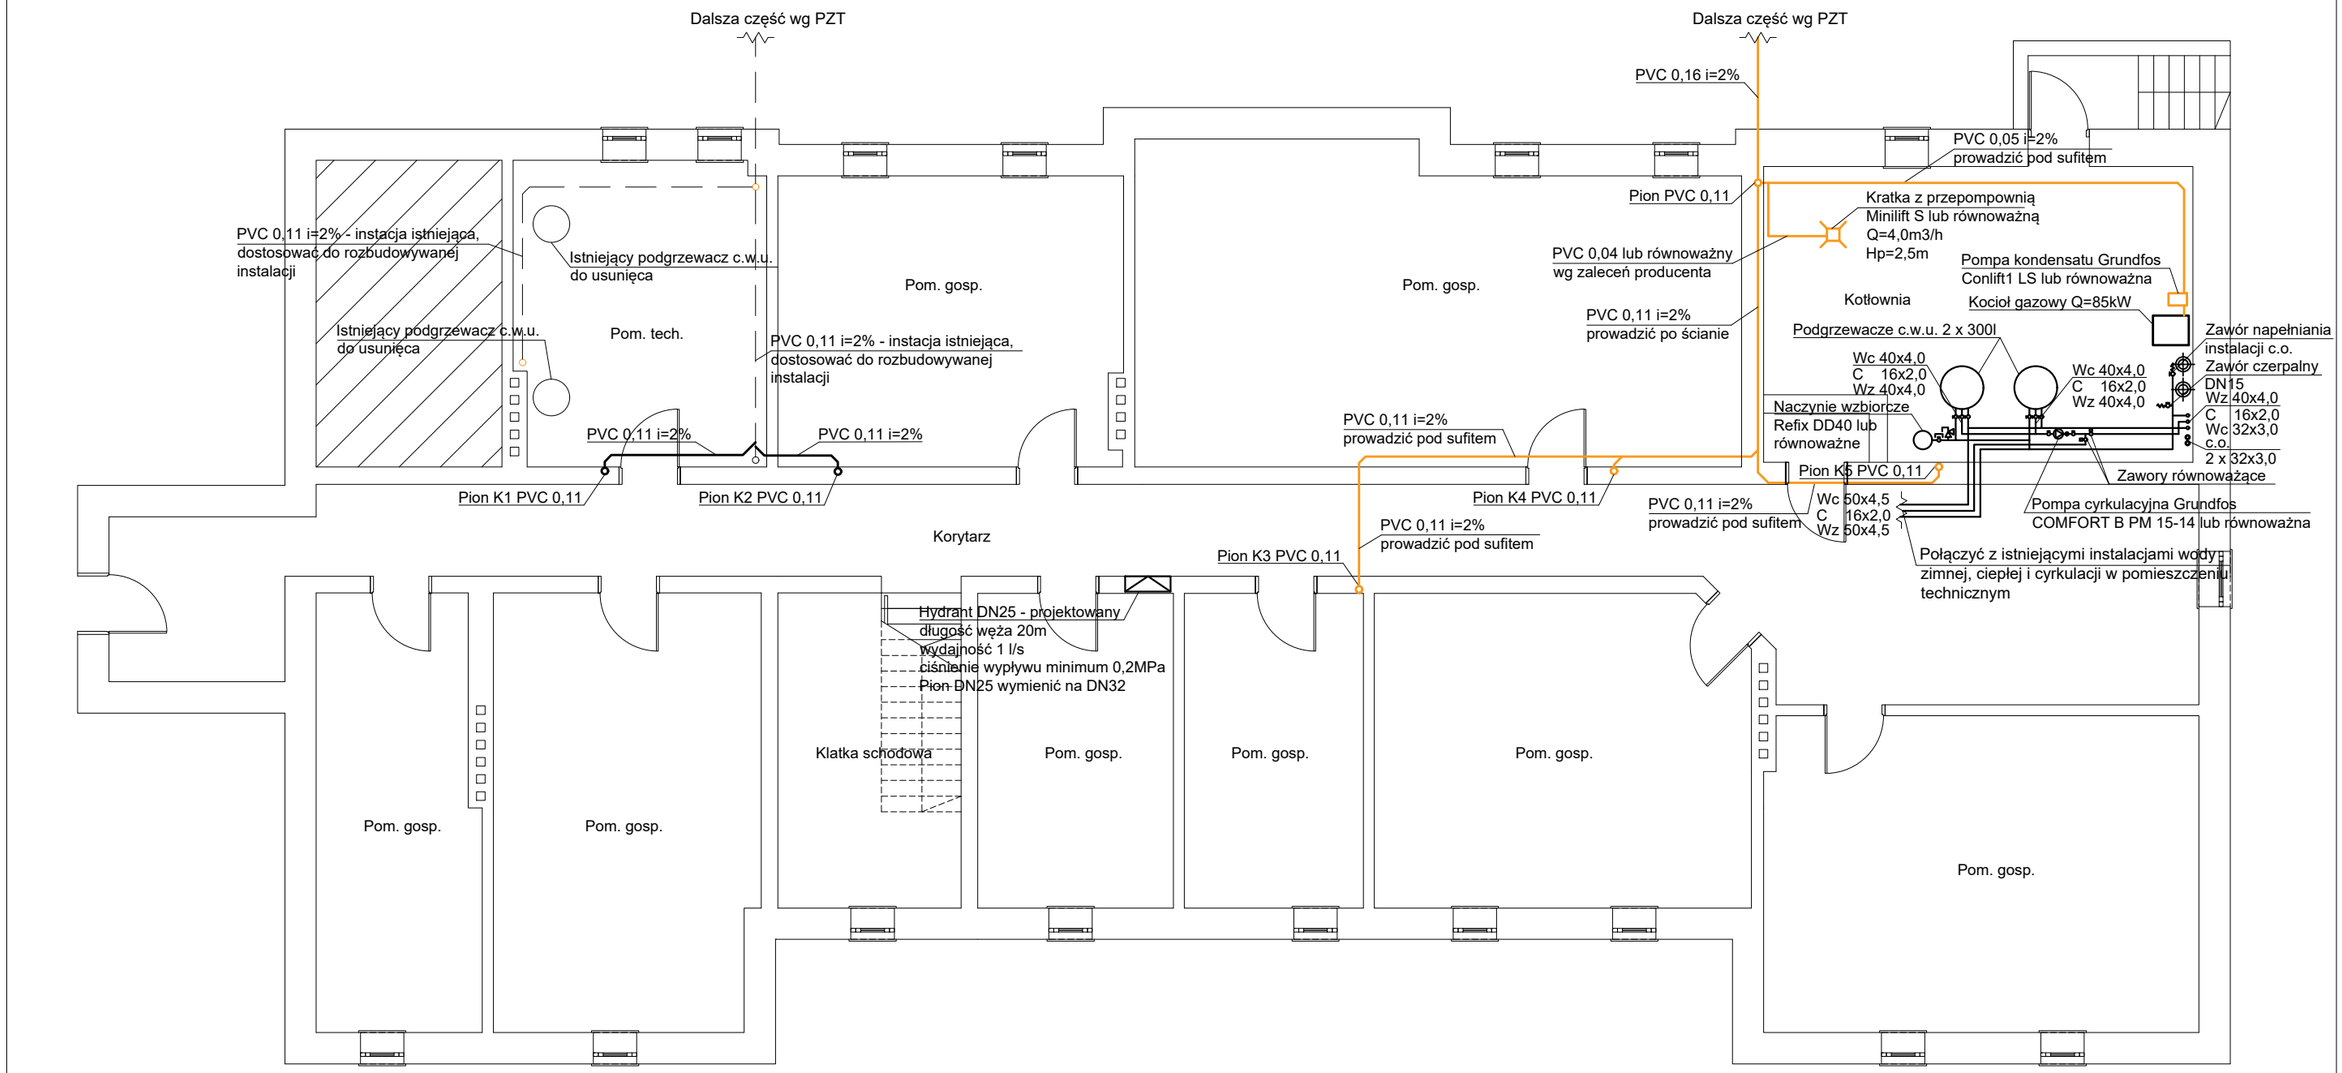


Legenda:

PVC 0,11 i=2% - opis materiału, średnicy i spadków przewodów kanalizacyjnych

Projektowana instalacja kanalizacyjna

Istniejąca instalacja kanalizacyjna

Wc 50x4,5
C 16x2,0
Wz 50x4,5
- opis średnic przewodów instalacji wodociągowych

- przewody instalacji wodociągowych

| | | |
|---|---|---|
| IGH<br>HUBERT GREMBLEWSKI<br>63–750 Sulmierzyce, ul. Błonie 5 | | BRANŻA:<br>Instalacje sanitarne |
| INWESTOR: | Zespół Szkół Ponadpodstawowych<br>Centrum Kształcenia Ustawicznego w Przygodzicach<br>ul. PTR 6, 63–421 Przygodzice | Projektant:<br>inż. Paweł Kortus<br>upr. nr WKP/0358/PWOS/12 |
| STADIUM: | Projekt budowlany | |
| TEMAT: | Instalacje sanitarne | Asystent projektanta:<br>mgr inż. Hubert Gremblewski |
| ADRES: | Przygodzice ul. PTR 11 dz. nr 213/41 | |
| TYTUŁ: | Rzut przyziemia – instalacja wod.–kan. | Skala 1:100 Nr IS–1 |