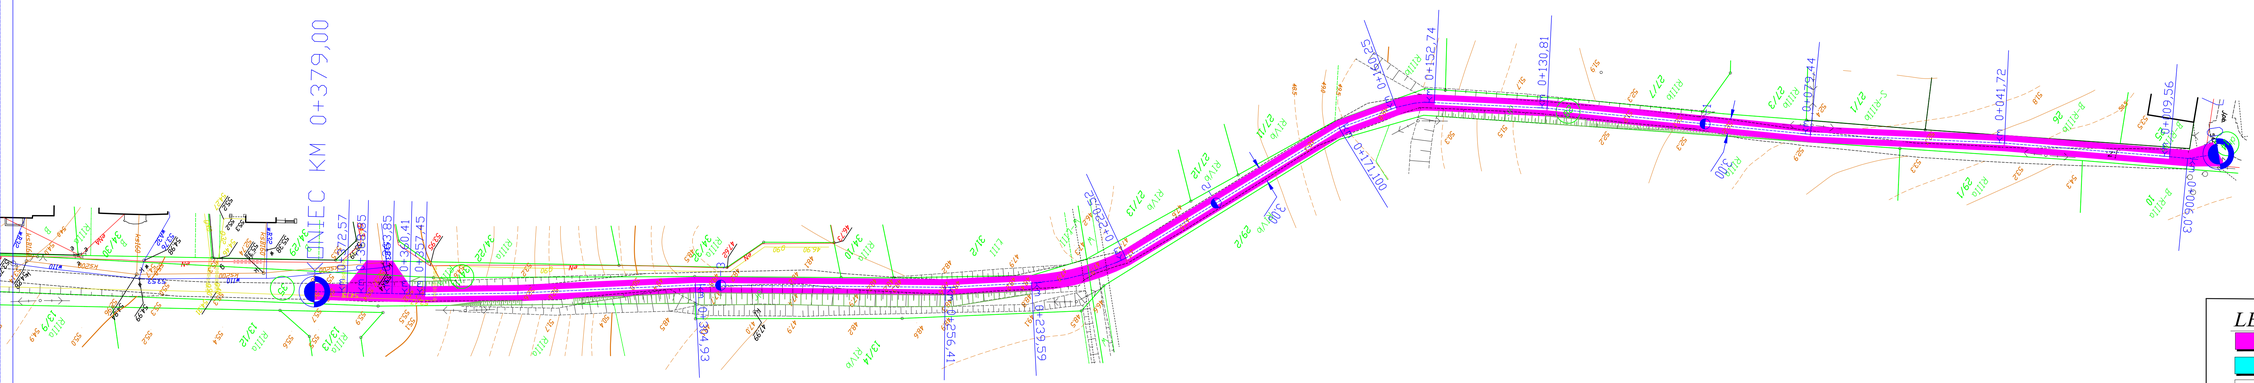

Przedsiębiorstwo Projektowo-Usługowe MARKUB ul. Kajki 4 ; 82-440 Dzierzgoń				
Nazwa i adres obiektu	MODERNIZACJA DROG GMINNYCH Z ZASTOSOWANIEM PLYT YOMB 2021 CZESC I-KEPINA DZ. NR 14; 35; 28; 34/11 .			Nr rys. 17
Tytuł	PLAN SYTUACYJNY			
Projektował	brunch drogowy inż. Arkadiusz Gołębiewski upr. nr 388/GK/092	Podpis	Data LUTY 2021	Skala 1:500
Sprawdził	mgr inż. Tomasz Hryniewicz			

LEGENDA:

- NAWIERZCHNIA Z PLYT YOMB
- ISTNIEJACA NAWIERZCHNIA Z KAMIENIA GRANITOWEGO
- ZAKRES ROBÓT NAWIERZCHNIOWYCH
- OŚ DROGI
- PROJEKTOWANE SKARPY