Przedsiębiorstwo Projektowo-Usługowe MARKUB
ul. Kajki 4 ; 82-440 Dzierzgoń

Nazwa i adres obiektu	MODERNIZACJA DROG GMINNYCH Z ZASTOSOWANIEM PŁYT YOMB 2021 CZĘŚĆ I-PIEKŁO DZ. NR 97; 93/2; 94.		Nr rys. 5
Tytuł	PLAN SYTUACYJNY		
Projektował	branża drogowa inż. Arkadiusz Goleniewski upr. nr 388/GD/202	Podpis	Data LUTY 2021
			Skala 1:500
Opracował	mgr inż. Tomasz Hryniewicz		

Sporządził(a): wydruk: Marcin Bochnin
Sztum dn. 02.03.2021

PIEKŁO KM 0+000

KONIEC KM 0+063,00

MAPA ZASADNICZA
SKALA 1:500

Układ odniesienia: PL-ETRF89, układ wsp. płaskich: PL-2000 strefa 6 (18°), układ wys.: PL-EVRF2007-NH
obr. piekło 0011: dz. 94

Jednostka ewidencyjna: 221605_5, Sztum - G
Obręb: 0011, Piekło

Województwo: pomorskie
Powiat: Sztumski

Km 0+021,27
Km 0+024,91
Km 0+032,58
Km 0+039,100
Km 0+044,54
Km 0+049,40
Km 0+052,79

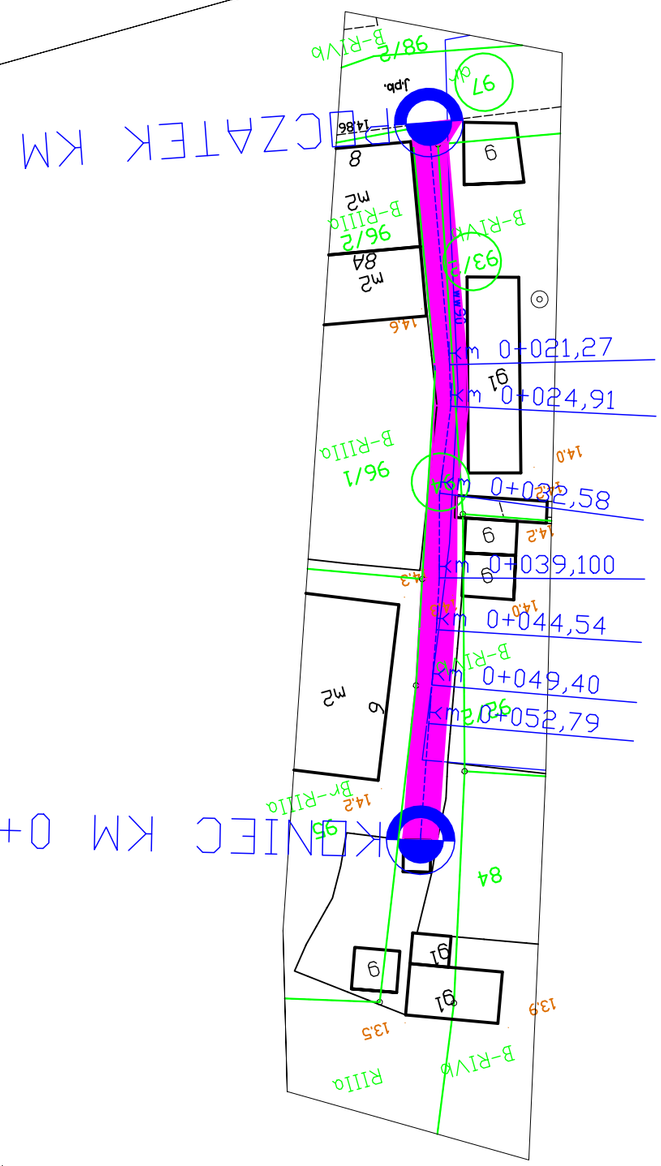
B-RIVb
97/2
97
8
9
B-RIIIa
96/2
84
93/1
9
96/1
140
142
9
9
9