
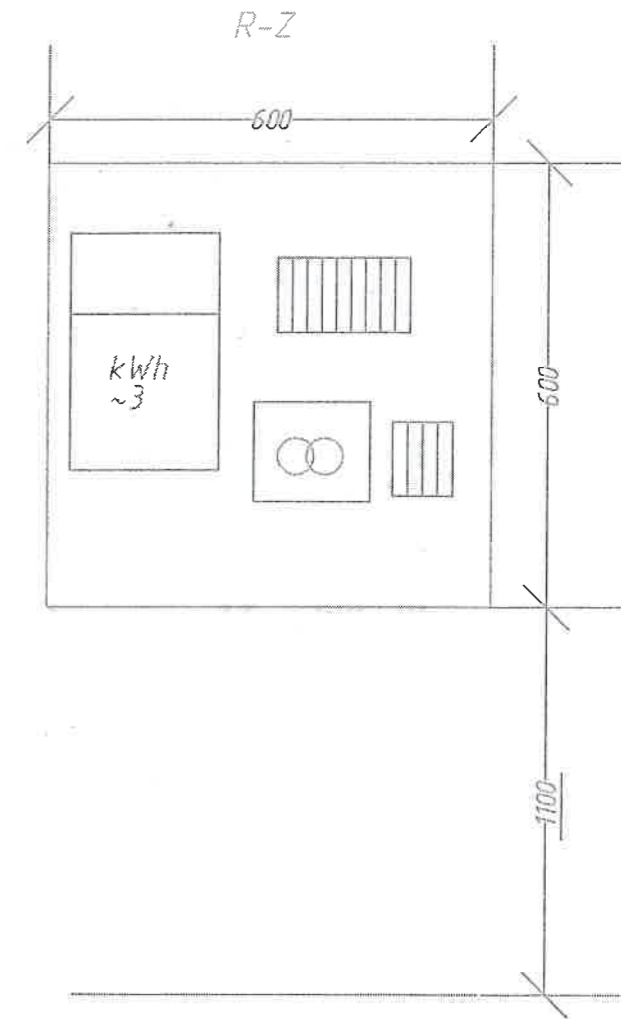


Załącznik nr 6

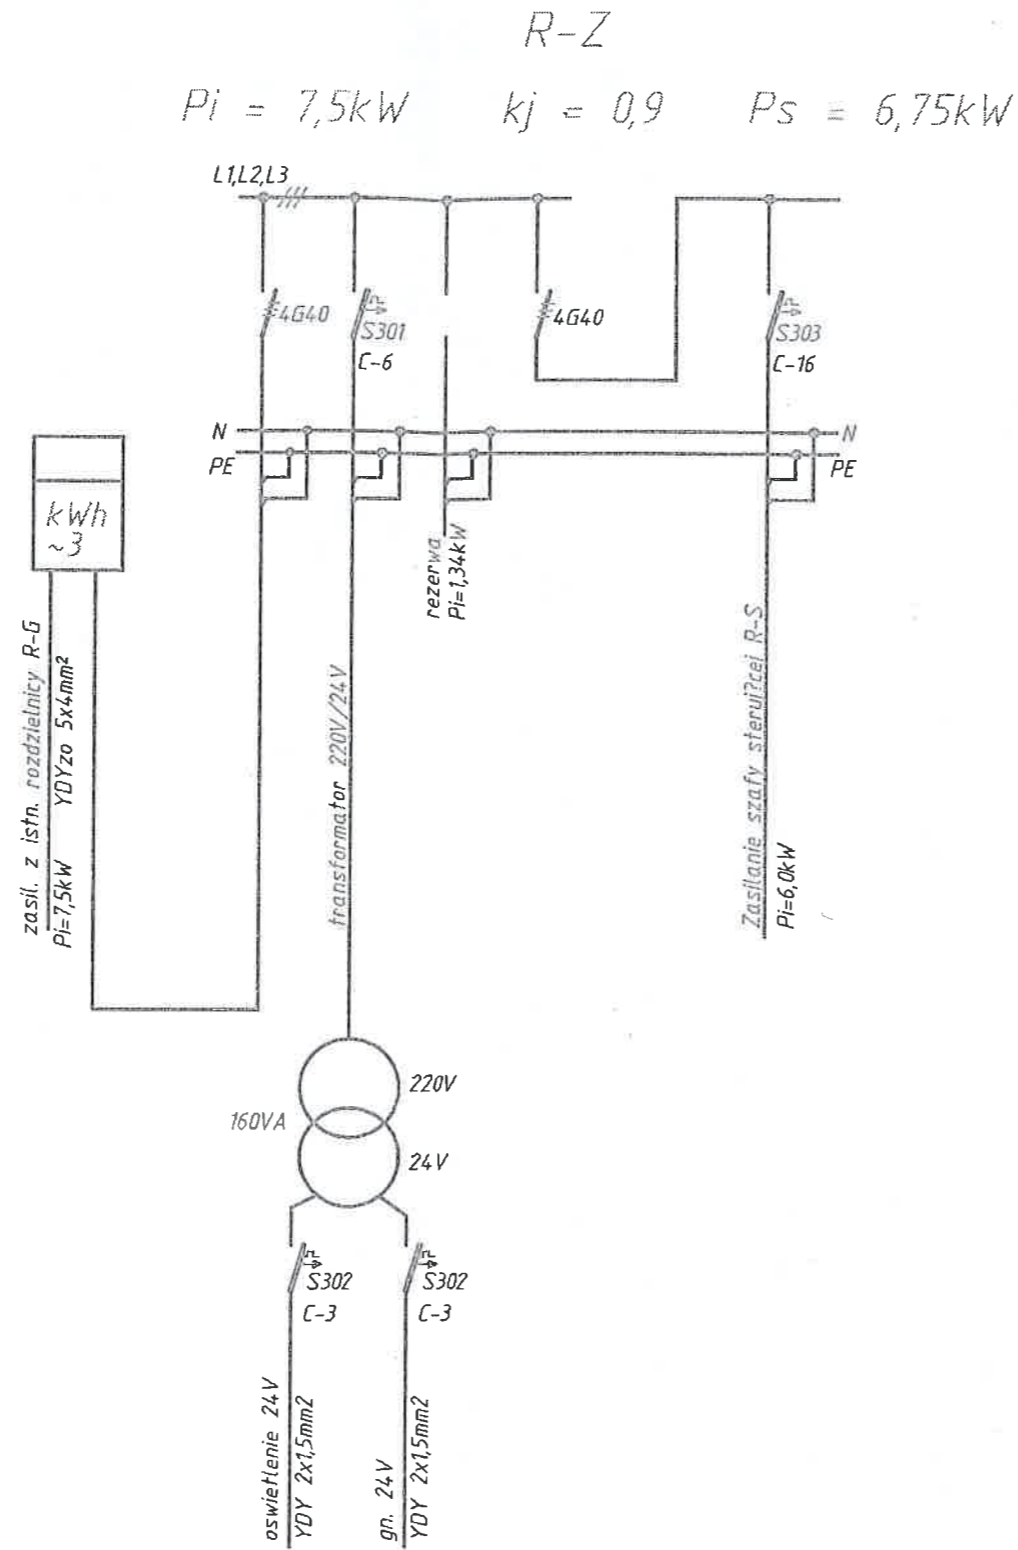

UWAGI:

Skrzynka o wysokości 600mm
 należy dobrać do wyglądu skrzynki R-S
 aby tworzyły jedną bryłę
 Na rezerwe przewiduje się 6 typ pol S190
 Transformator bezpieczeństwa 220V/24V 160VA

 ZAKŁAD PROJEKTOWANIA, NADZOROWANIA OBSŁUGI I REALIZACJI INWESTYCJI PRACOWNIA USŁUG PROJEKTOWYCH <small>64-300 Nowy Tomyśl, ul. Targowa 2, tel. (061) 44 22 727 / fax wew. 22</small>			
Temat : Sieciowa przepompownia wody wodociągowej			
Rysunek: Schemat tablicy rozdzielczej R-Z			
Stanowisko	Nazwisko i imię	Data	Podpis
Projektant	Inż. W. Miller	03.03	
Opracował	D. Recko	03.03	
Kreślił	D. Recko	03.03	
Skala	Branża	Rok	Rys. nr
1:10	TE	2003	8