

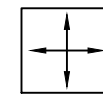



# SCHEMAT ŁOŻYSKOWANIA

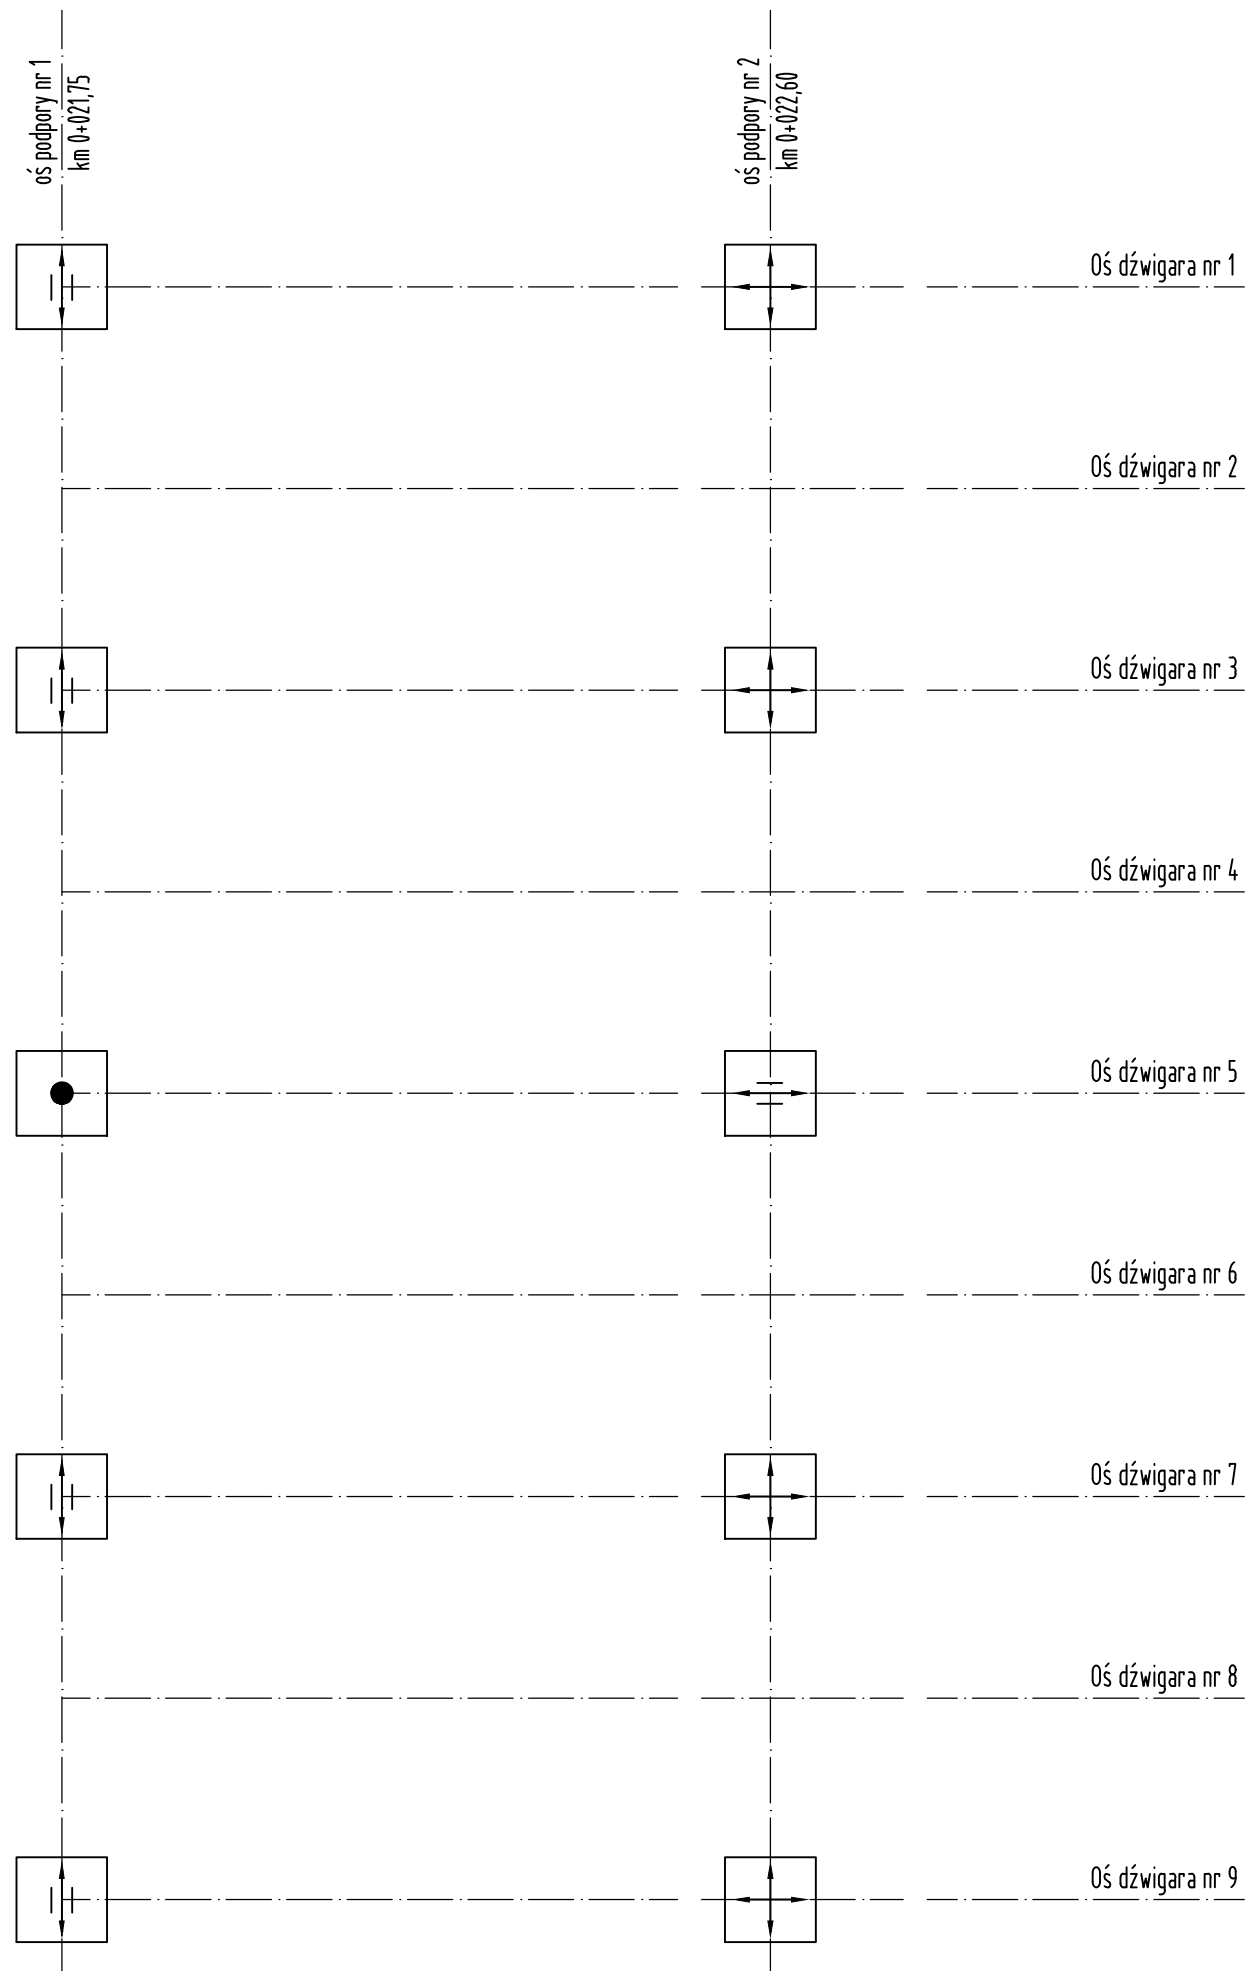


łożysko wielokierunkowo przesuwne

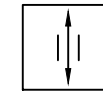

łożysko poprzecznie jednokierunkowo przesuwne

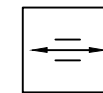



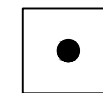


łożysko podłużnie jednokierunkowo przesuwne



łożysko stałe

Obciążenie [kN]	Przemieszczenie [mm]
625	±50

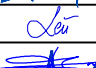Stale [szt.]	Jednokierunkowe kotwione [szt.]	Wielokierunkowe kotwione [szt.]
1	5	4

		<b>FIRMA HANDLOWO-USŁUGOWA</b> <b>MATEUSZ KALISZ</b> NIP 684-245-96-47; REGON 361101900		ul. Dworska 23/3 38-480 Rymanów		
Inwestor: <b>GMINA NIEBYLEC</b> 38 - 114 NIEBYLEC 170		Przedsięwzięcie budowlane: PRZEBUDOWA MOSTU NA POTOKU GWOŹNICA W M. BARYCZKA W CIĄGU DR. WEWN. NA DZ. O NR EWID. 995, 996/2, 994/2 I 774/2 W BARYCZCE W KM 0+020				
Faza opracowania: PROJEKT WYKONWACZY		Część: CZĘŚĆ RYSUNKOWA				
Funkcja	Tytuł, imię, nazwisko	Nr uprawn., specjalność	Data	Podpis	Skala: <b>1:50</b>	
Branża Drogowo - Mostowa						
Projektant	mgr inż. Bogusław Czarnik	Upr. Nr 120/99	06.2021 r.		Nr rysunku: <b>19</b>	
Sprawdzający	mgr inż. Rafał Leń	PDK/107/POOM/10	06.2021 r.			
Opracował	mgr inż. Rafał Ziobro	-	06.2021 r.			
Opracował	mgr inż. Grzegorz Stróż	-	06.2021 r.			
Tytuł rysunku:		<b>SCHEMAT ŁOŻYSKOWANIA</b>				