



SCHEMAT KOLUMBARIÓW

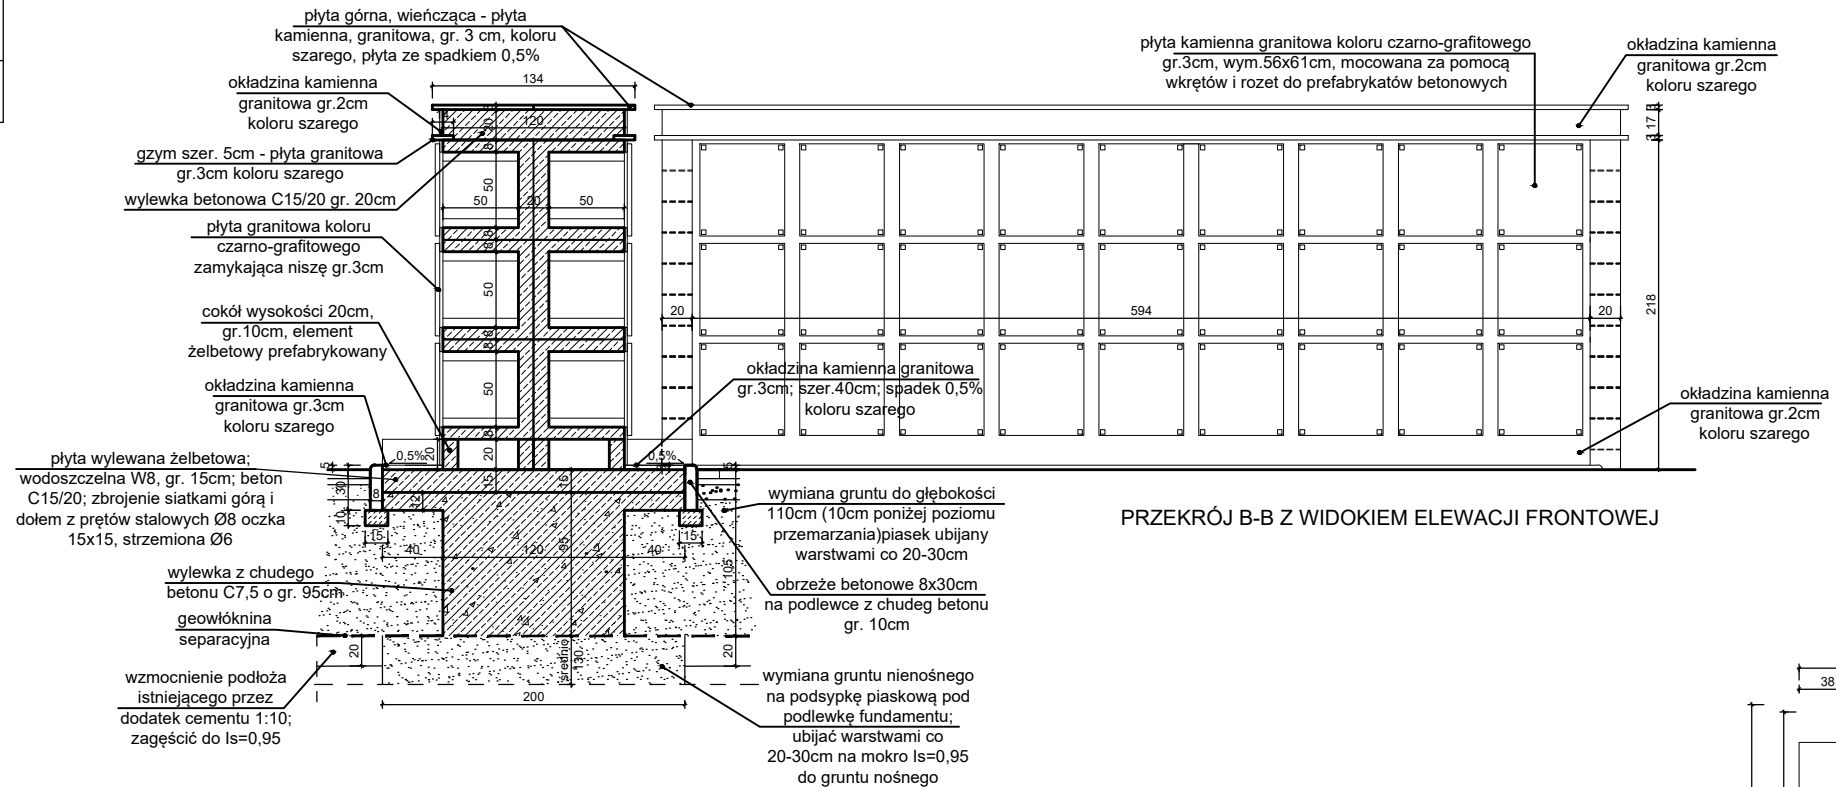

PRZEKRÓJ B-B Z WIDOKIEM ELEWACJI FRONTOWEJ

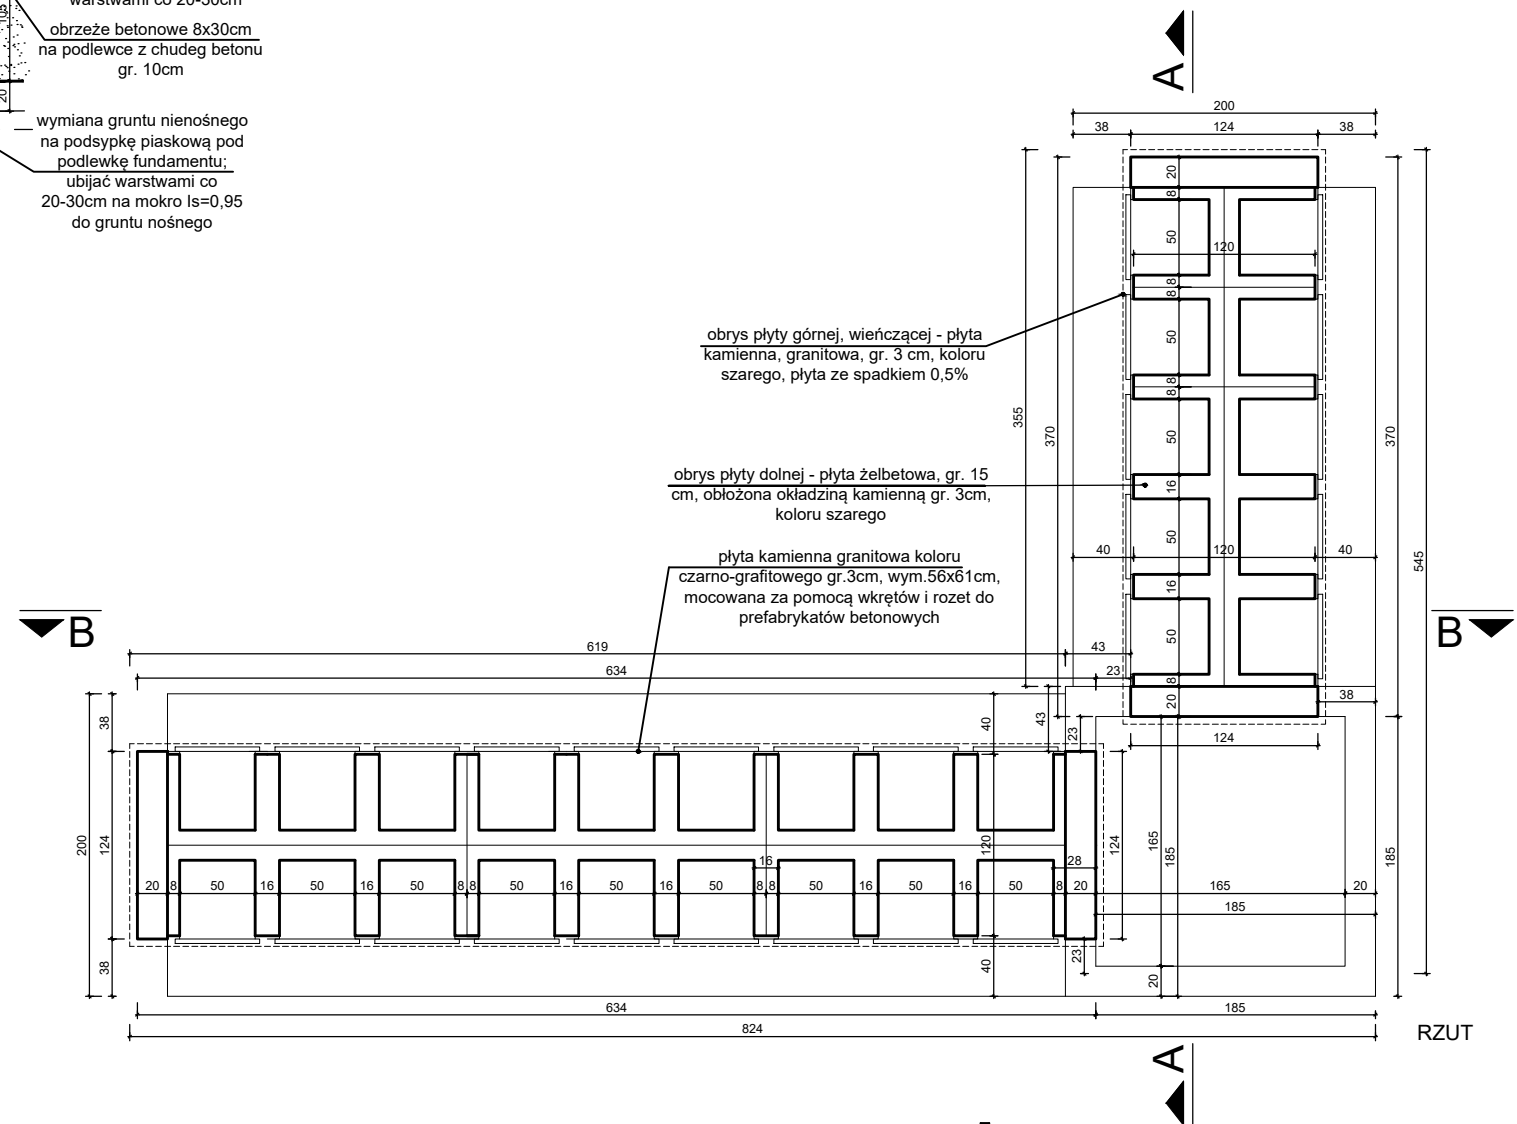

PRZEKRÓJ A-A Z WIDOKIEM ELEWACJI BOCZNEJ

RZUT

UWAGA:
Wszystkie płyty granitowe gr. 2 i 3cm szlifowane również na wszystkich widocznych krawędziach bocznych.

partner s.c. BIURO PROJEKTOWE BUDOWNICTWA Łódź ul.Nowa 29/31		
NAZWA I ADRES OBIEKTU:	Budowa cmentarza komunalnego w Kruszwicy na dz. nr ewid. 5/1, 22, 23/6, 25/2, 31, 32/2, 45 obręb nr 45, położonych przy ul. Cmentarnej w Kruszwicy.	DATA: 19.11.2019
TYTUŁ RYSUNKU:	Projekt architektoniczny - budowlany KOLUMBARIUM - nr 4,5	SKALA: 1:50
PROJEKTANT OBIEKTU:	mgr inż. arch. Tadeusz Bronowicki upr. nr 6/88/WŁ w spec. architektonicznej	NR RYSUNKU: 4
OPRACOWAŁ:	inż. arch. Kamil Chutkowski	