PRZEKRÓJ S-S
(istniejąca linia L-6 i L-7)
skala 1:50

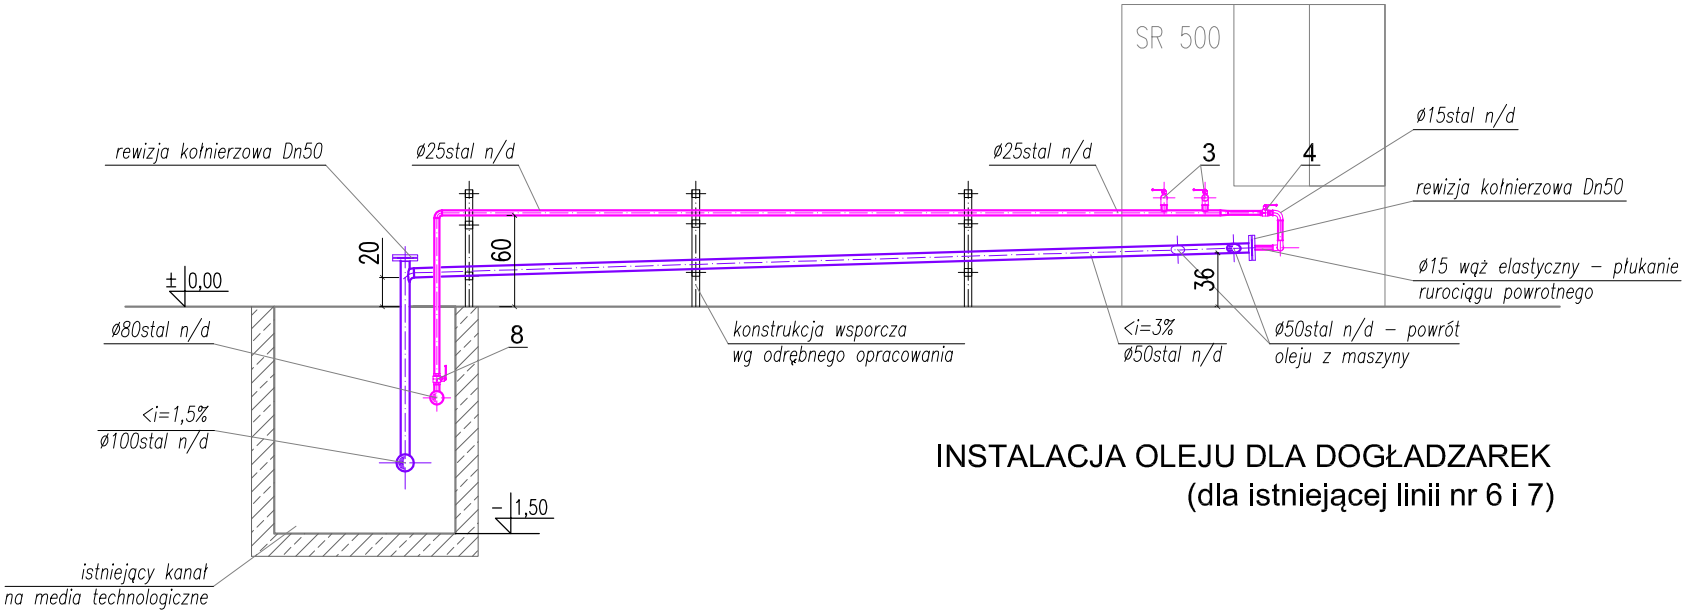

INSTALACJA OLEJU DLA DOGŁADZAREK
(dla istniejącej linii nr 6 i 7)

OBJAŚNIENIA:

- instalacja chłodziwa – zasilanie;
- instalacja chłodziwa – powrót;
- instalacja oleju do honowania – zasilanie;
- instalacja oleju do honowania – powrót;
- instalacja sprężonego powietrza;

PREMA PROJEKT
Kielce, ul. Jagiellońska 109 tel. 041 3451189

NAZWA OBIEKTU I ADRES:	HALA B-2 SKF Polska S.A., ul. Nieszawska 15, 60-101 Poznań			BRANŻA:	SANITARNA
NAZWA PROJEKTU:	Projekt wykonawczy robót budowlanych związany z budowa infrastruktury dla przeniesienia linii F&OD oraz linii szlifowania SRB w hali B-2. Część - Instalacja Chłodziwa, Oleju do honowania i Sprężonego powietrza			STADIUM:	PROJEKT WYKONAWCZY
				NR PROJEKTU:	6-27/2016-07
TYTUŁ RYSUNKU:	PRZEKRÓJ S-S	NR UPR.	PODPIS	DATA:	Czerwiec 2017
PROJEKTOWAŁ:	inż. Jerzy Grosicki	KL-267/92		SKALA:	1:50
OPRACOWAŁ:	mgr inż. Marcin Gruchała			NR RYSUNKU:	31
OPRACOWAŁA:					