





Elewacja boczna  
(północno- zachodnia)

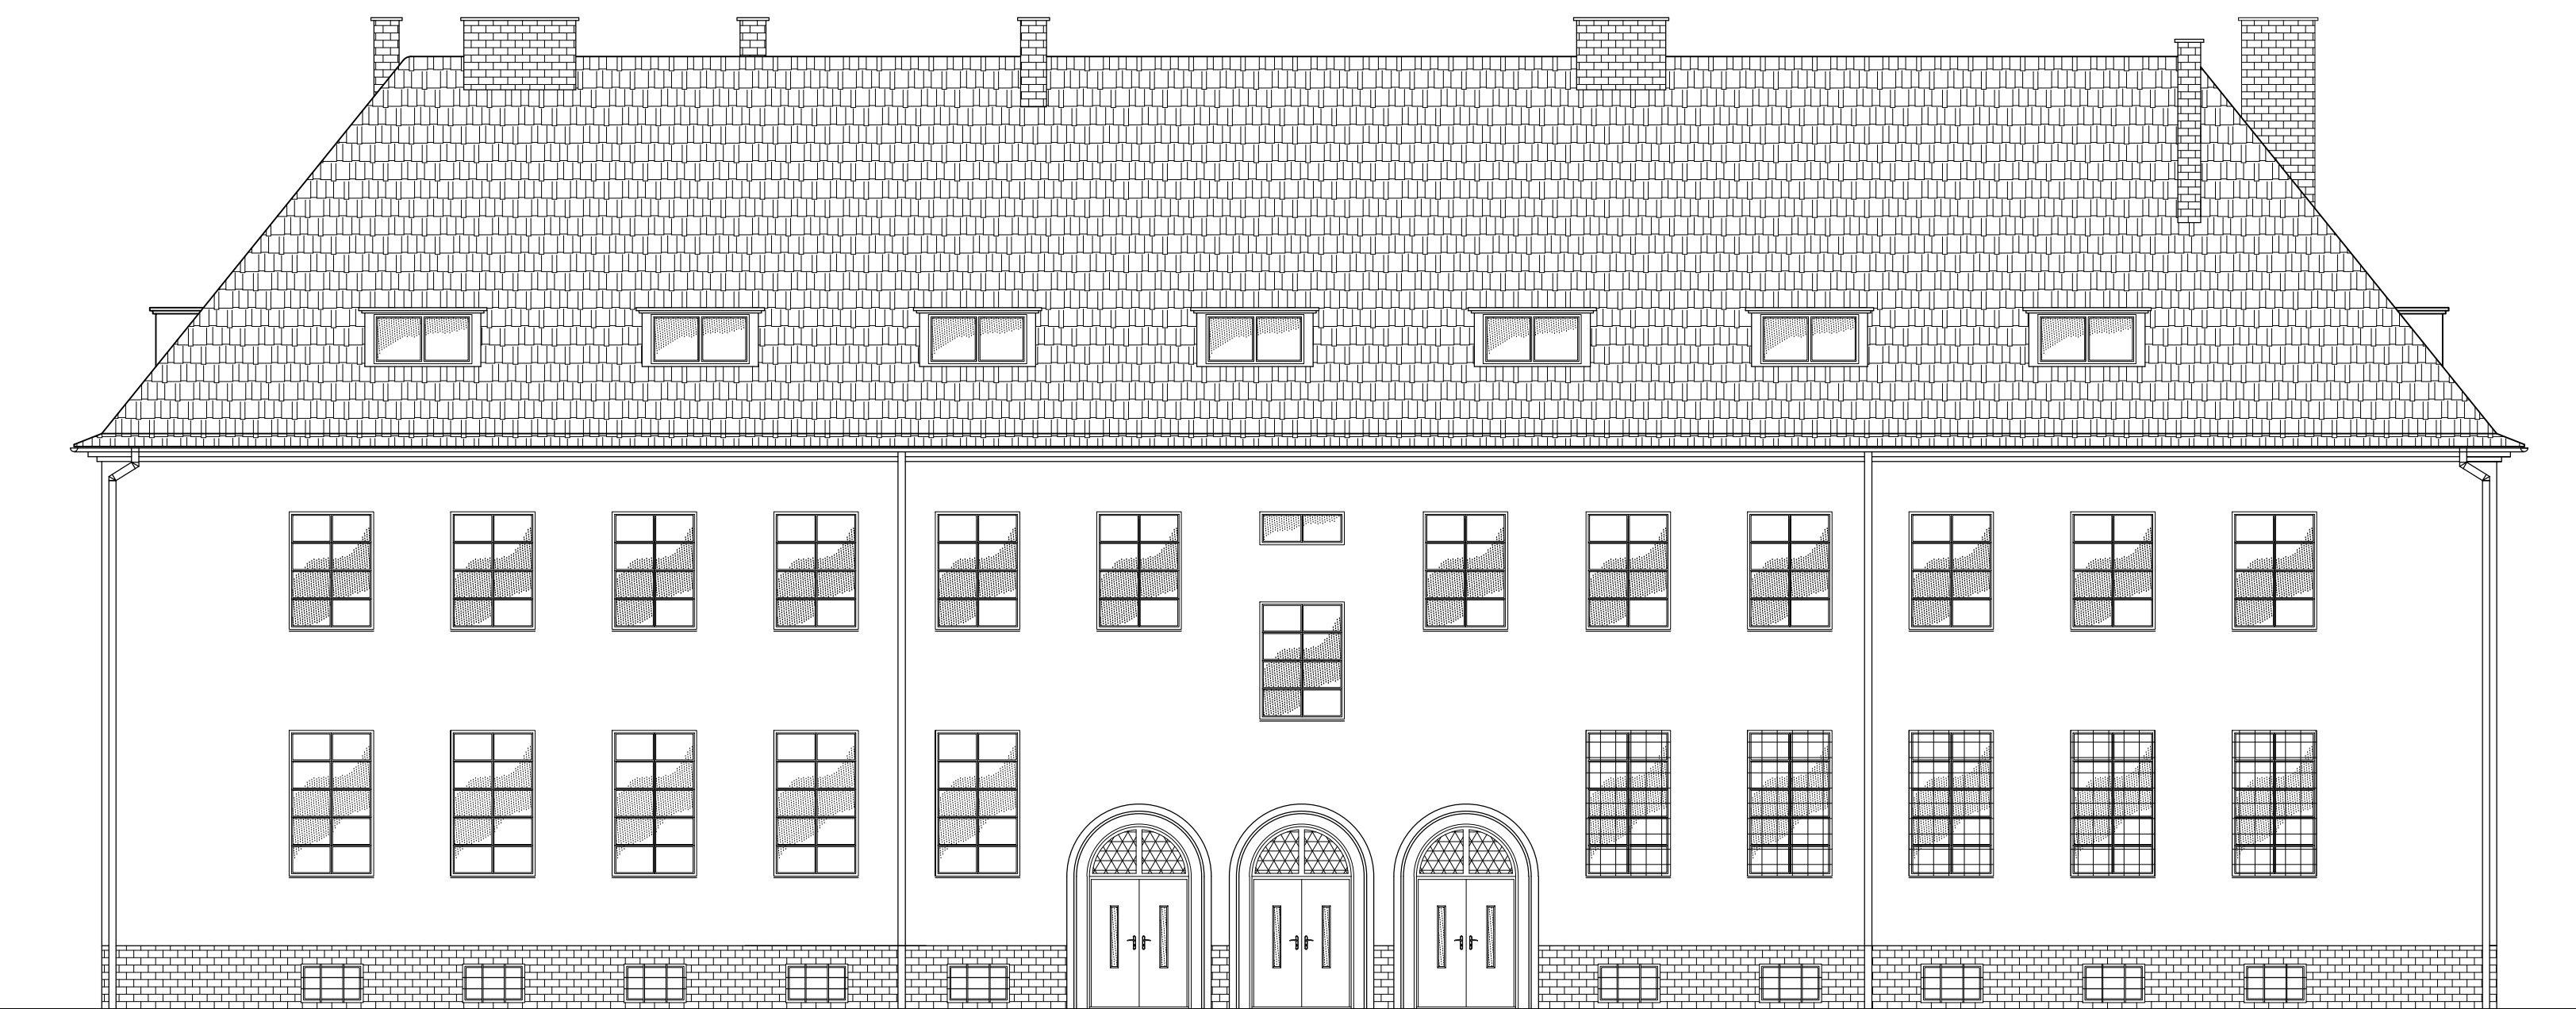

Elewacja frontowa  
(północno- wschodnia)



Elewacja boczna  
(południowo- wschodnia)

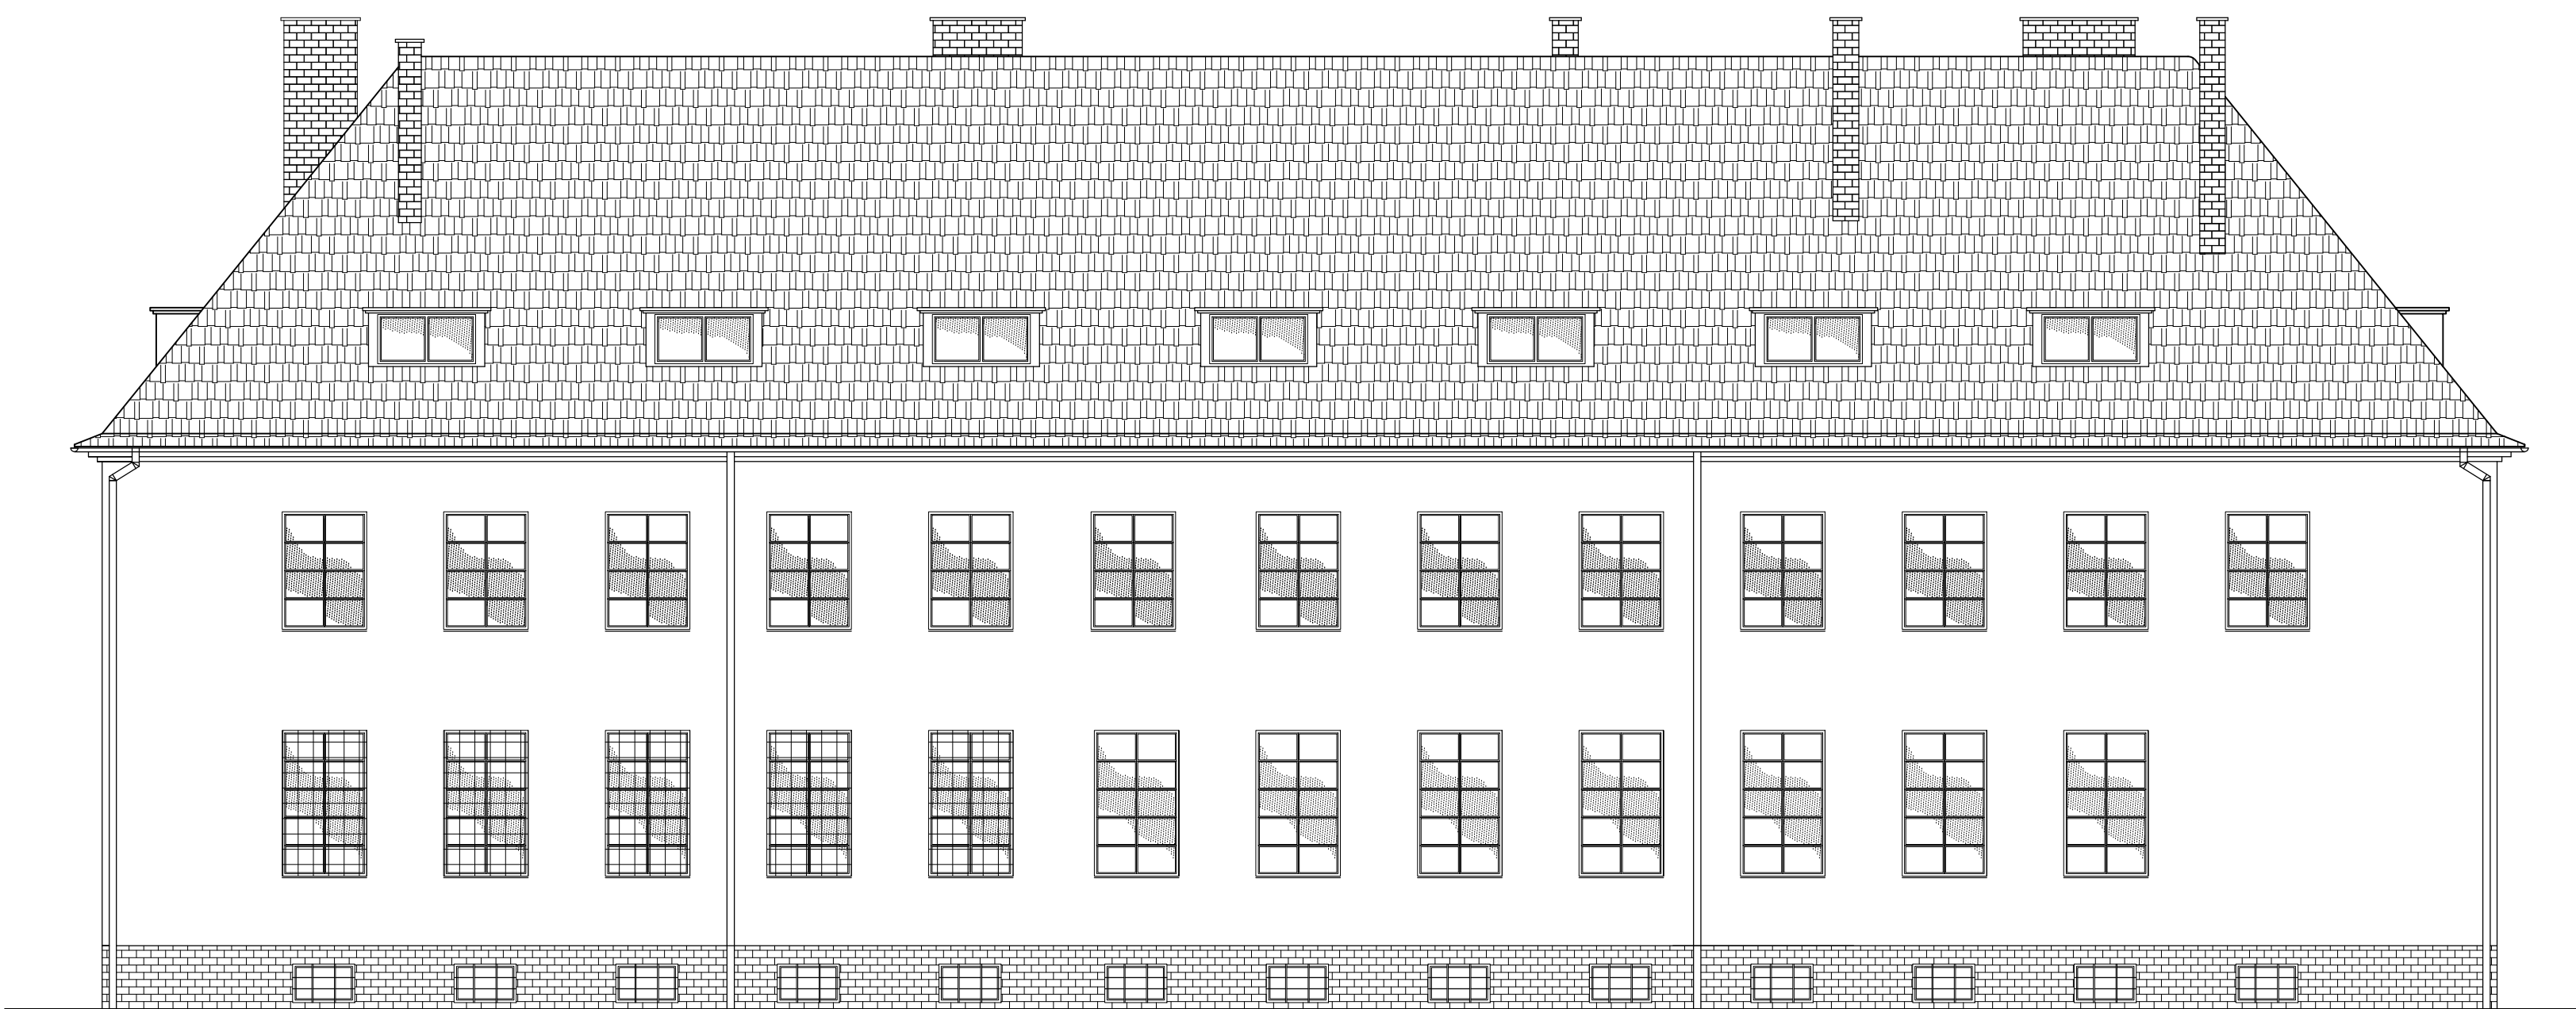

Elewacja boczna  
(południowo- zachodnia)