


MAPA DO CELÓW PROJEKTOWYCH	
Oznaczenie kancelaryjne zgłoszenia pracy geodezyjnej	GBN.6642.4905.2020
Jednostka ewidencyjna	identyfikator: 141511_2 nazwa: TROSZYN identyfikator: 00012
Obręb ewidencyjny	identyfikator: KŁECZKOWO nazwa: 162/4 o pow. 0.0725 ha – Br-RV numer działki:
Nomenklatura prawna	KW OS10/0008572/0
Skala mapy	1:500
Nazwa układu współrzędnych	prostokątnych płaskich wysokości 2000/7 PL-EVRF2007-NH
Oznaczenie granic obszaru, który był przedmiotem aktualizacji	---
Linie rozgraniczające tereny o różnym przeznaczeniu	---
Służebności gruntowe mające wpływ na zagospodarowanie gruntów zlokalizowanych w granicach projektowanej inwestycji	NIE BADANO
Kontur użytku gruntowego, który nie jest ujawniony w bazie danych ewidencji gruntów i budynków	BRĄK
Przeznaczenie terenu w miejscowym planie zagospodarowania przestrzennego	M,U-1- budownictwo mieszkaniowe KD- droga dojazdowa KL- droga lokalna
Nazwa /imię i nazwisko wykonawcy oraz data i podpis osoby reprezentującej wykonawcę	USŁUGI GEODEZYJNE Rafał Zysk 07-410 Ostrołęka, Pomian 87 tel. 606 726 578 NIP 7581777626; REGON 141050939 04.01.2021 r.
Imię i nazwisko, nr uprawnień oraz data i podpis geodety uprawnionego, który opracował mapę	GEODETA UPRAWNIONY mgr inż. Tomasz Murzyński upr. nr 19538 04.01.2021 r.

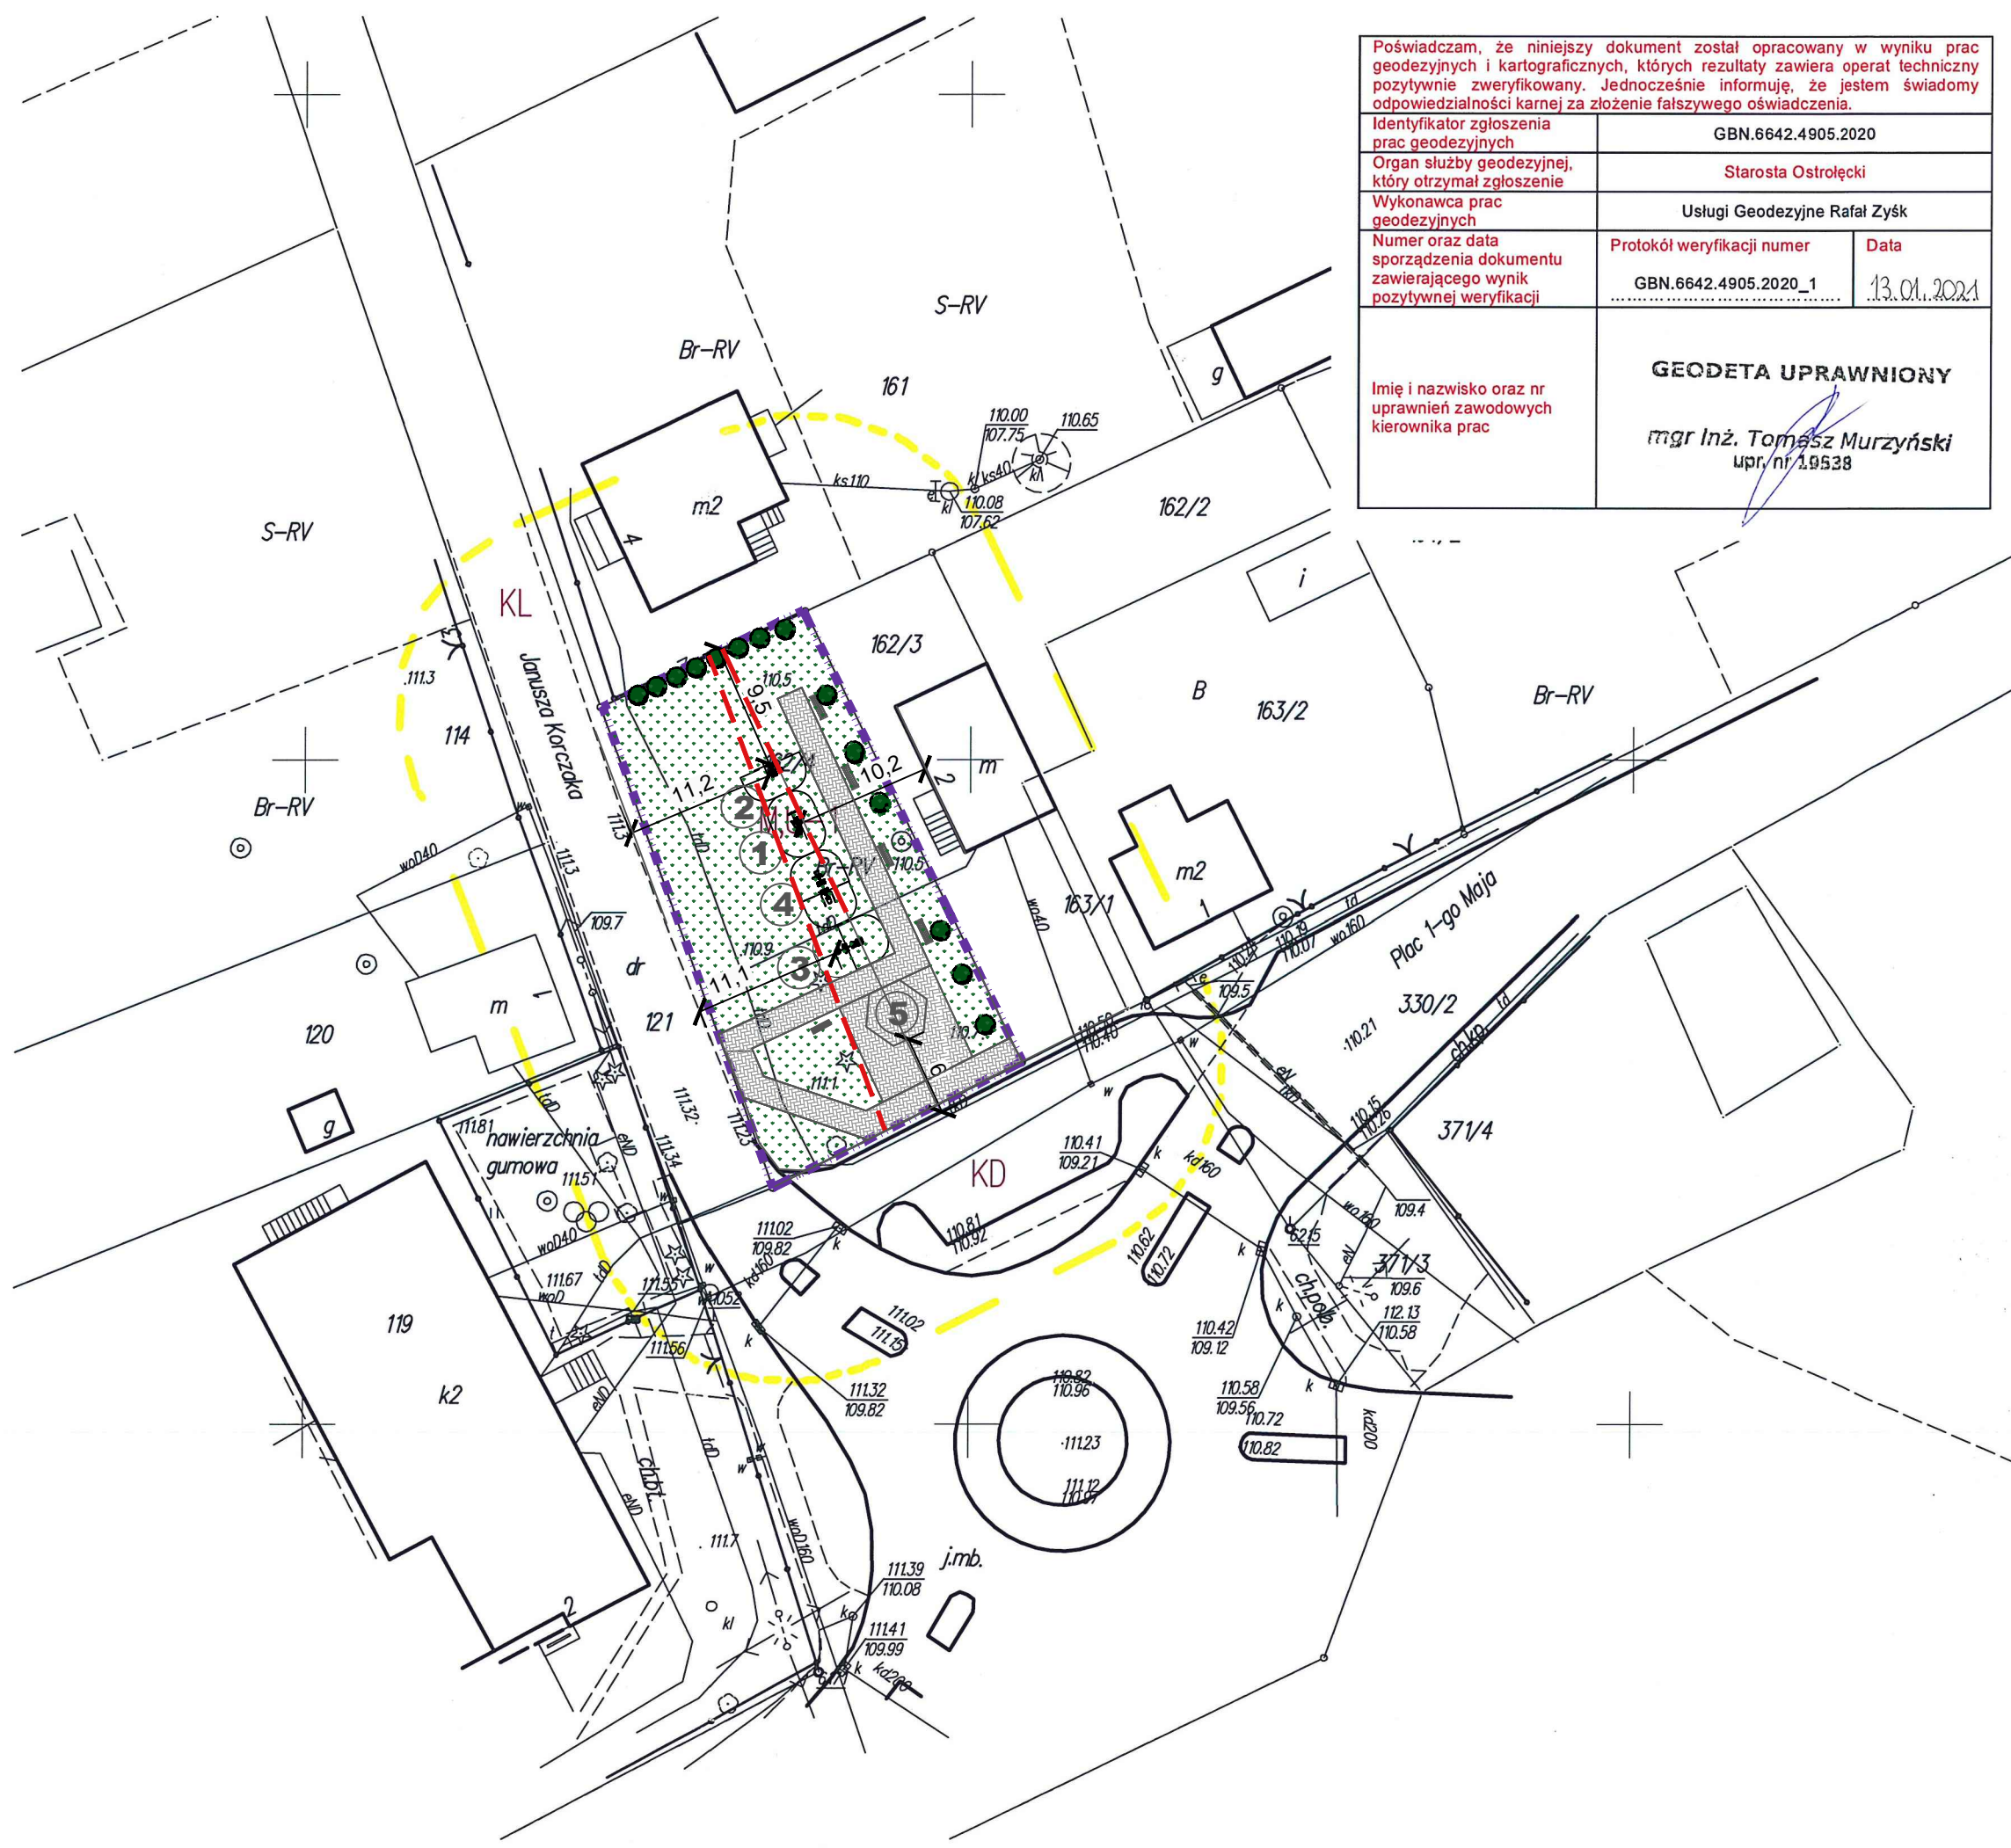

Poświadczam, że niniejszy dokument został opracowany w wyniku prac geodezyjnych i kartograficznych, których rezultaty zawiera operat techniczny pozytywnie zweryfikowany. Jednocześnie informuję, że jestem świadomy odpowiedzialności karnej za złożenie fałszywego oświadczenia.

Identyfikator zgłoszenia prac geodezyjnych	GBN.6642.4905.2020	
Organ służby geodezyjnej, który otrzymał zgłoszenie	Starosta Ostrołęcki	
Wykonawca prac geodezyjnych	Usługi Geodezyjne Rafał Zysk	
Numer oraz data sporządzenia dokumentu zawierającego wynik pozytywnej weryfikacji	Protokół weryfikacji numer	Data
	GBN.6642.4905.2020_1	13.01.2021
Imię i nazwisko oraz nr uprawnień zawodowych kierownika prac	GEODETA UPRAWNIONY mgr inż. Tomasz Murzyński upr. nr 19538	

Legenda:

- ■ ■ ■ granica działki
- odległość 10m od okien i dróg
- ① urządzenie fitness - orbitrek
- ② urządzenie fitness - wahadło
- ③ urządzenie fitness - twister+narciarz
- ④ urządzenie fitness - wioślarz+wyciskanie siedząc
- ⑤ altana o Ø5m
- zieleń izolacyjna
- ▨ proj. nawierzchnia z kostki betonowej
- ▨ powierzchnia biologicznie czynna
- stacja do segregacji
- ławka

DLW PROJEKT ŁUKASZ KONARZEWSKI UL. MALINOWA 7, 07-402 BIAŁOBIEL NIP 758 226 72 64 tel. 535 501 000 email: dlwprojekt@gmail.com					
Inwestor:	GMINA TROSZYN z siedzibą przy ul. J.Śłowackiego 13, 07-405 Troszyna			Branża:	Architektura
Temat:	ZAGOSPODAROWANIE PLACU W CENTRUM MIEJSCOWOŚCI KŁECZKOWO			Stadium:	P.B.
Adres inwestycji:	Kłęczkowo, J.ewid. 141511_2 Troszyna Działka o nr ewid. 162/4, Obręb 0012 Kłęczkowo			Skala:	1:500
Nazwa rysunku:	PROJEKT ZAGOSPODAROWANIA TERENU			Rys nr:	A-PZT-01
	Imię i nazwisko	Specjalność	Nr uprawnień	Podpis	
projektant:	mgr inż. arch. Dominika Anna Konarzevska	architektoniczna	MA/015/16		
Data:	Ostrołęka			czerwiec 2021	