


WYDZIELENIE KLATKI SCHODOWEJ

ZGODNIE Z PAR. 256.2 W.T.
DO UZYSKANIA ODSTĘPSTWO OD WT w KWSP w KRAKOWIE
1. SZEROKOŚCI DRZWI EWAKUACYJNYCH Z POMIESZCZEŃ
2. WYMIARY STOPNI ORAZ PODESTÓW SCHODOWYCH
3. PAS ODDZIELENIA P.POŻAROWEGO

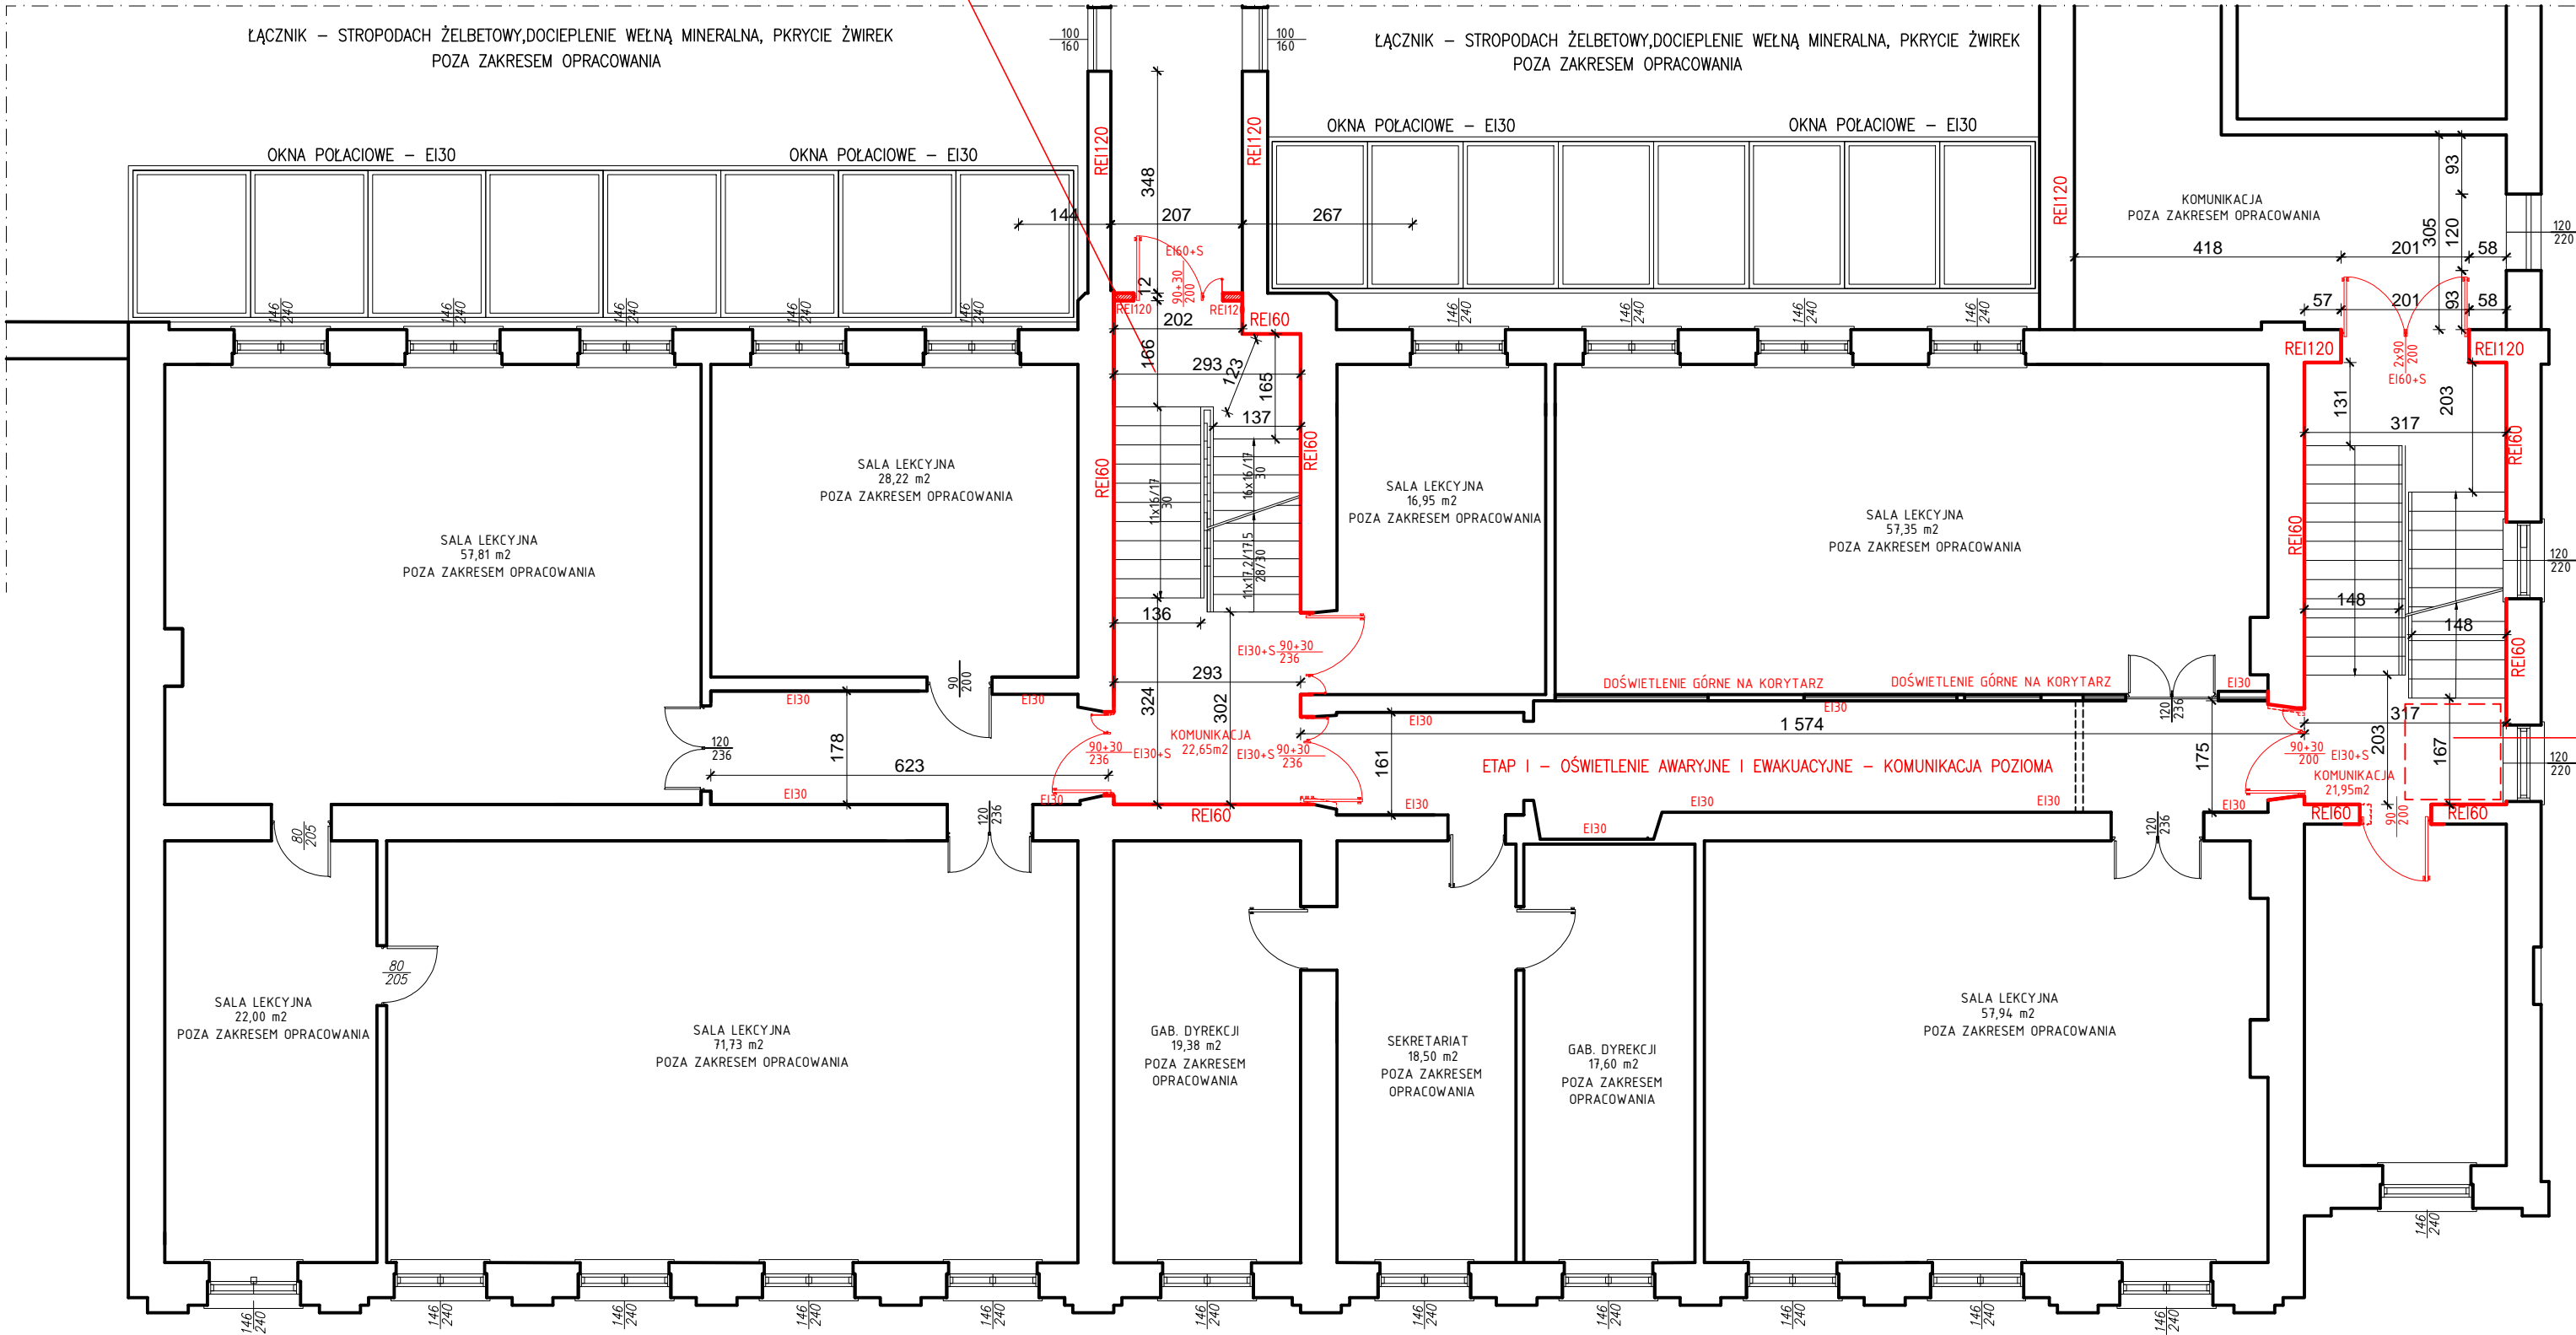

LEGENDA:

UWAGA:
- ZE WZGLĘDU NA PRZEKROCZENIE DŁUGOŚCI DOJŚĆ EWAKUACYJNYCH
KLATKI SCHODOWE W BUDYNKU ZLIII ŚREDNIOWYSOKIM MUSZĄ BYĆ OBUADOWANE,
ZAMYKANE DRZWIAMI O KLASIE ODPORNOŚCI OGNIOWEJ CO NAJMNIEJ EI30,
WYPOSAŻONE W URZĄDZENIA ZAPOBIEGAJĄCE ZADYMIENIU LUB SŁUŻĄCE DO
USUAWNIA DYMU - ZGODNIE Z W.T.
- ZGODNIE Z ART. 181.3.2 W. T. DROGI EWAKUACYJNE
NALEŻY WYPOSAŻYĆ W OŚWIETLENIE AWARYJNE

EI30+S OZNACZENIE DRZWI O ODPORNOŚCI
OGNIOWEJ 30 MIN ORAZ DYMOSZCZELNE

SZM OZNACZENIE DRZWI
Z SAMOZAMYKACZEM

----- ELEMENTY DO ROZBIÓRKI
ORAZ DO LIKWIDACJI

////// ELEMENTY NOWOPROJEKTOWANE

W.T. - WARUNKI TECHNICZNE JAKIM POWINNY ODPOWIEDAĆ
BUDYNKI I ICH USYTUOWANIE

ETAP II
WYDZIELENIE BOCZNEJ KLATKI SCHODOWEJ

ZGODNIE Z PAR. 256.2 W.T. ORAZ
DO UZYSKANIA ODSTĘPSTWO OD WT w KWSP w ZAKRESIE:
1. WYMIARY STOPNI ORAZ PODESTÓW SCHODOWYCH

KLATKA PROWADZI Z PARTERU NA I PIĘTRO-UŻYTKOWANE PRZEZ UCZNIÓW
Z I PIĘTRA NA STRYCH – SCHODY DREWNIANE, TYLKO DLA PRAC. TECHN.
2. STRYCH NALEŻY ZAMKNAĆ DRZWIAMI EI30

Opracowanie to, chronione jest prawami autorskimi.
Powielanie i udostępnianie rysunków osobom trzecim, oraz wprowadzanie
zmian jest możliwe tylko po uzyskaniu pisemnej zgody autora opracowania.
IntelliCAD Licencja nr: W8IK-R939-206C-70YZ

 PRACOWNIA PROJEKTOWA arch. Anna Ścigaj - Trepka 32-300 Olkusz ul. Szkolna 3				
TEMAT RYSUNKU				
RZUT PIĘTRA				
WERSJA	PROJEKTANT arch. Anna Ścigaj - Trepka UPRAWNIENIA W SPECJALNOŚCI ARCHYTEKTONICZNEJ	NR UPRAWNIENIEN 202/2001	POCIS	PŁAZ KONCEPCJE ARCHYTEKTONICZNE
	SPRAWOZD.	NR UPRAWNIENIEN	POCIS	BRANŻA ARCHITEKTURA
DATA	INWESTOR: STAROSTWO POWIATOWE W OLKUSZU 32-300 OLKUSZ ; UL. MICKIEWICZA 2			PROGRAM FUNKCJONALNO UŻYTKOWY
12/2023				
SKALA	ZADANIE: PFU DLA ZADANIA PN: DOSTOSOWANIE KLATKI SCHODOWEJ W ZS NR 1 W OLKUSZU DO OBOWIAZUJĄCYCH PRZEPISÓW P.POŻAROWYCH 32-300 OLKUSZ UL. GÓRNICZA 1			NR RYSUNKU A02
1:100				