

LEGENDA:


CZĘŚĆ BUDYNKU W TRAKCIE REALIZACJI NA PODSTAWIE POZWOLENIA NA BUDOWĘ NR 1669.2020 POZA ZAKRESEM OPRACOWANIA, NIE OBJĘTA ZAKRESEM ZMIANY POZWOLENIA NA BUDOWĘ

BUDYNEK PSP (W BUDOWIE) - ODRĘBNE POZWOLENIE NA BUDOWĘ

BUDYNEK PSP (W BUDOWIE) - ODRĘBNE POZWOLENIE NA BUDOWĘ


UWAGA: ZMIANA DECYZJI POZWOLENIA NA BUDOWĘ DOTYCZY ZMIANY WYSOKOŚCI BUDYNKU CZĘŚĆ GARAŻOWA - STREFA PMO O WIECEJ NIŻ 2%

- UWAGI:
- WSZYSTKIE WYMIARY PODANE SĄ W CENTYMETRACH, JEŚLI NIE PODANO JENOSTKI, NIE WOLNO BRĄK ZADANEGO WYMIARU MIEBĄĆ BEZPOŚREDNIO Z RYSUNKU, OBRAMOWIENIA WYKONAWCZĄ JEST SPRAWIADLIWE WYMIARU W MATERIALE, W WYPAKU JAKIEMSIEM ZMIANY LUB KORYKTY ZAWYKAZA NIĘDZTY PROJEKTANTA I ASYSTENTA PROJEKTANTA
 - RYŚNIKI WALKI ROZPRZYTRNIAK ŁĄCZENIE Z CIEŚCIĄ, OŚPIWIA, DOKUMENTACJI ARCHITEKTONICZNEJ ORAZ OPRACOWANIAMIA BRAZDOWYMI
 - W SPRAWACH NIEWYKREŚLONYCH DOKUMENTACJA OBRAMOWIENIA
 - PRAWO BUDOWLANE
 - USTANOWIENIA: JAKIŚ POWIANY GOSPODARÓW BUDOWNI I CH
 - WASUJANI TECHNICZNE WYKONANIA I DOBRNOJI ROBOT
 - BUDOWLANO/MONITAZOWYCH (WZG) MINISTERSTWA BUDOWNICTWA I INSTYTUTU TECHNIKI BUDOWLANEJ
 - TECHNIA BUDOWLANEJ
 - INSTYTUCIE, WYKONCZE, SWIADOSTWA DOPUSZCZAJĄ, ASYSTY INSTYTUTU
 - TECHNIKI BUDOWLANEJ I STRAZY POZARNEJ
 - INSTYTUCIE, WYKONCZE I WARIANKI TECHNICZNE PRODUKCYWY, DOSTAWCÓW MATERIAŁÓW BUDOWLANO-INSTALACYJNYCH
 - PRZEPISSY TECHNICZNE INSTRUKCJI KONTROLIĄCYCH JAKOŚĆ MATERIAŁÓW I WYKONAWCZYCH ROBOT
 - WYKONAWCZY ROBOT WYKONANIA CAŁOŚCI ROBOTY JENOSTKI, Z NINIEJSZĄ DOKUMENTACJĄ PROJEKTOWĄ, OBRAMOWIENIAMI PRZEKAZANAMI, DOKUMENTACJĄ NORMATYWAMI ORAZ ZASADAMI WŁASNOŚCI TECHNICZNEJ I SZYBKI BUDOWLANI
 - WYKONAWCZY ROBOTY OBRAMOWIENIA WYKONAWCZY BRUKIĄCYCH I KONIECZNYCH MATERIAŁÓW I USZCZEGÓLNIENIACH DLA KONKREJNEGO WYKONAWCZY BUDOWLANEGO I ZAWYKAZA NIĘDZTY PROJEKTANTA I ASYSTENTA PROJEKTANTA
 - NINIEJSZĄ DOKUMENTACJĄ PROJEKTOWĄ NALĘDZY REZERWIRÓWKA CAŁOŚCIOWO, WSZYSTKIE ELEMENTY UŁTĘ W ODRĘBNE TECHNICZNYM I NIE UŁTĘ NA RYSUNKACH, LUB UŁTĘ NA RYSUNKACH, ALE UŁTĘ W ODRĘBNE TECHNICZNYM ROZWIĄZANIU ORAZ TRAKCOWANIE PRAJAKORZY W DOKUMENTACJI PROJEKTOWEJ WYKONAWCZY WYKONANIE WYKONCZE I PROJEKTANTA, KTORZY ZOBOWIĄZANY JEST DO CIH KOSZTYWNOŚCI
 - PROJEKTANT NIE PONOSI ODPOWIEDZIALNOŚCI ZA WSZYSTKIE ZMIANY WYMIARÓW Z USZCZEGÓLNIENIAMI, ROZWIĄZAN FUNKCYONALNYCH, WYKONCZY STAWIĄCY PRZYZ TECHNICZNE ORAZ ZMIAN WPROWADZONYCH PRZEZ ZAMAWIĄDZOSÓ W OKRESIE POKONIEZAN

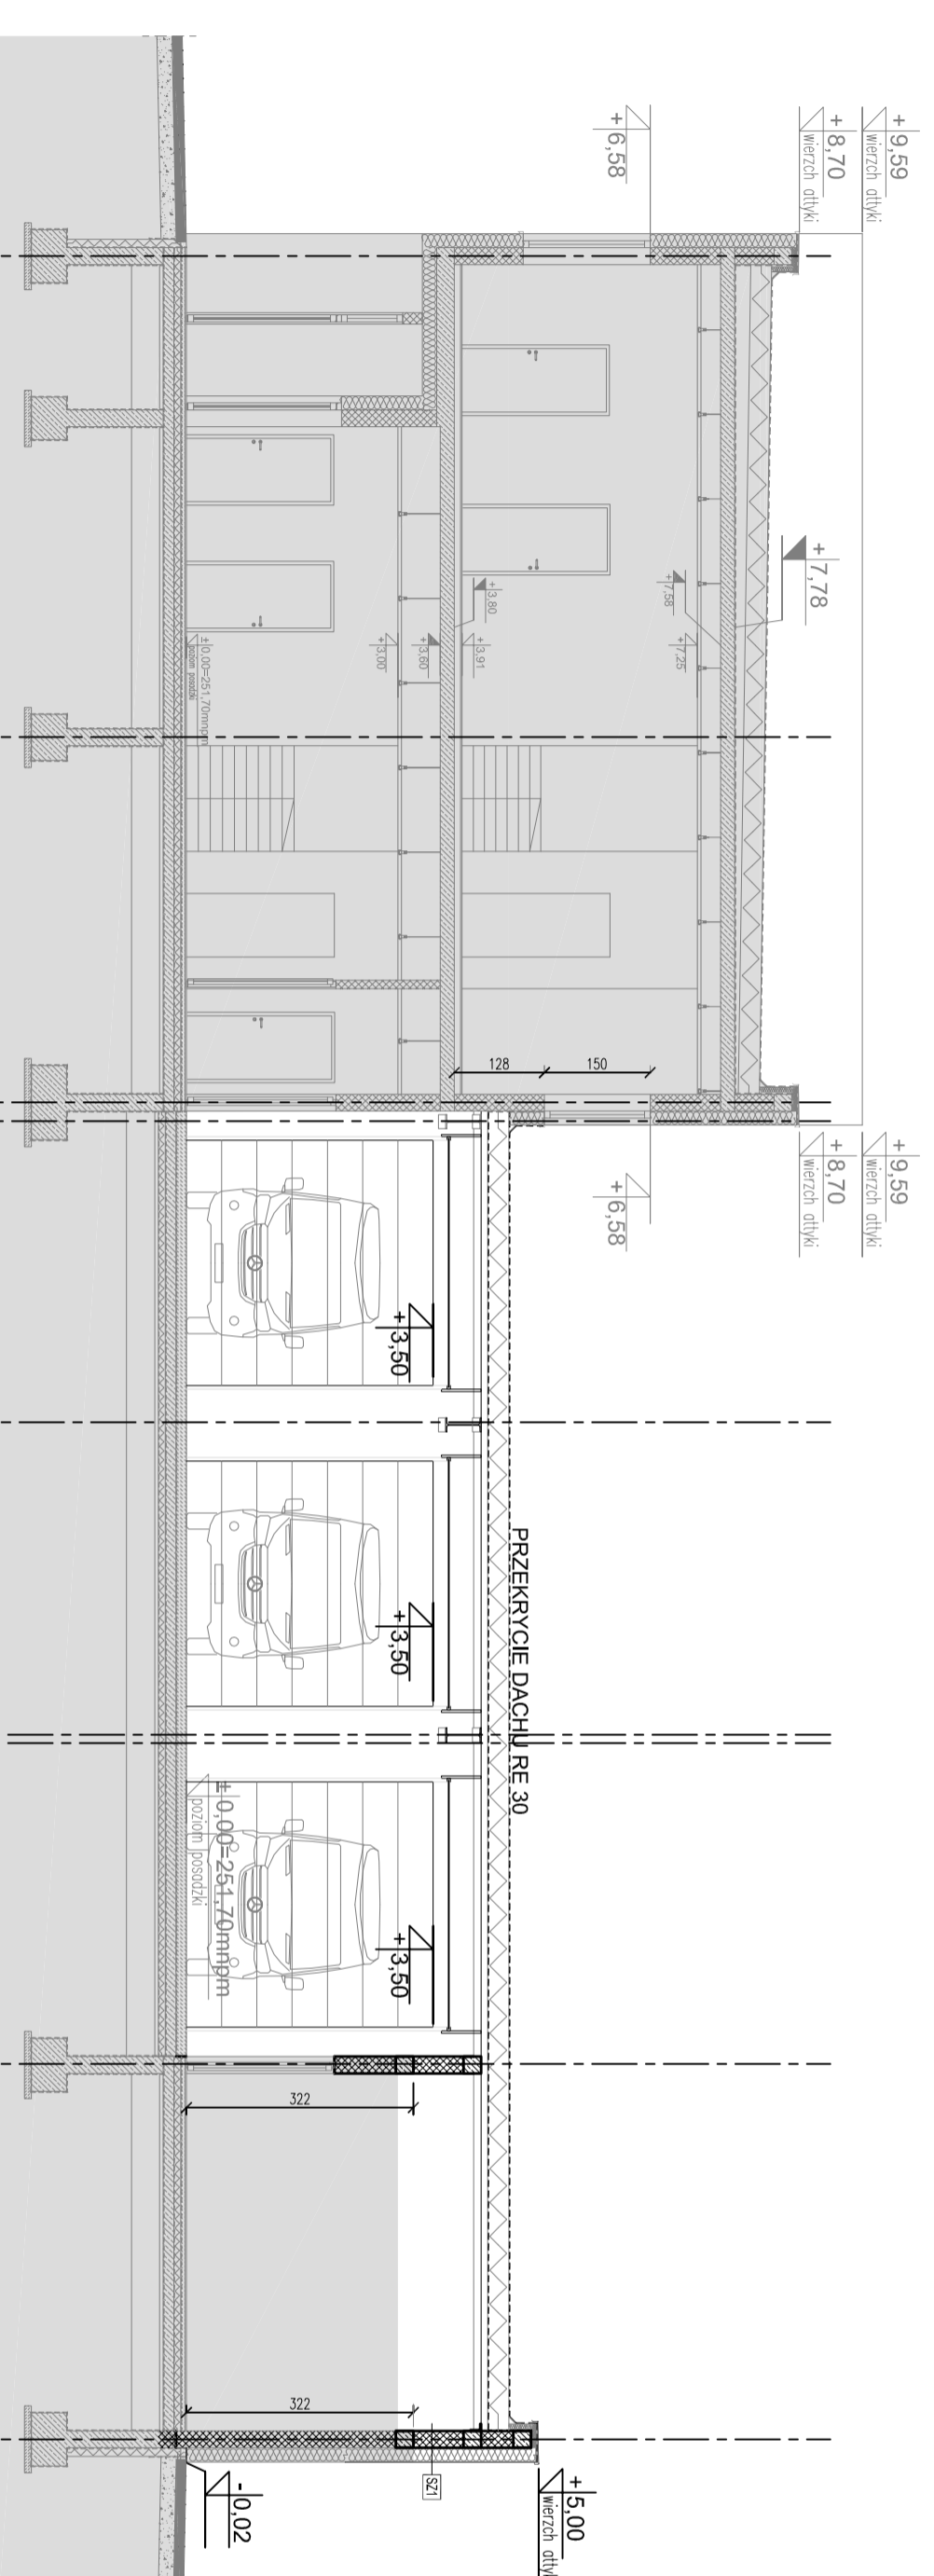


przekrój A.02 - A.02

SKALA 1:100

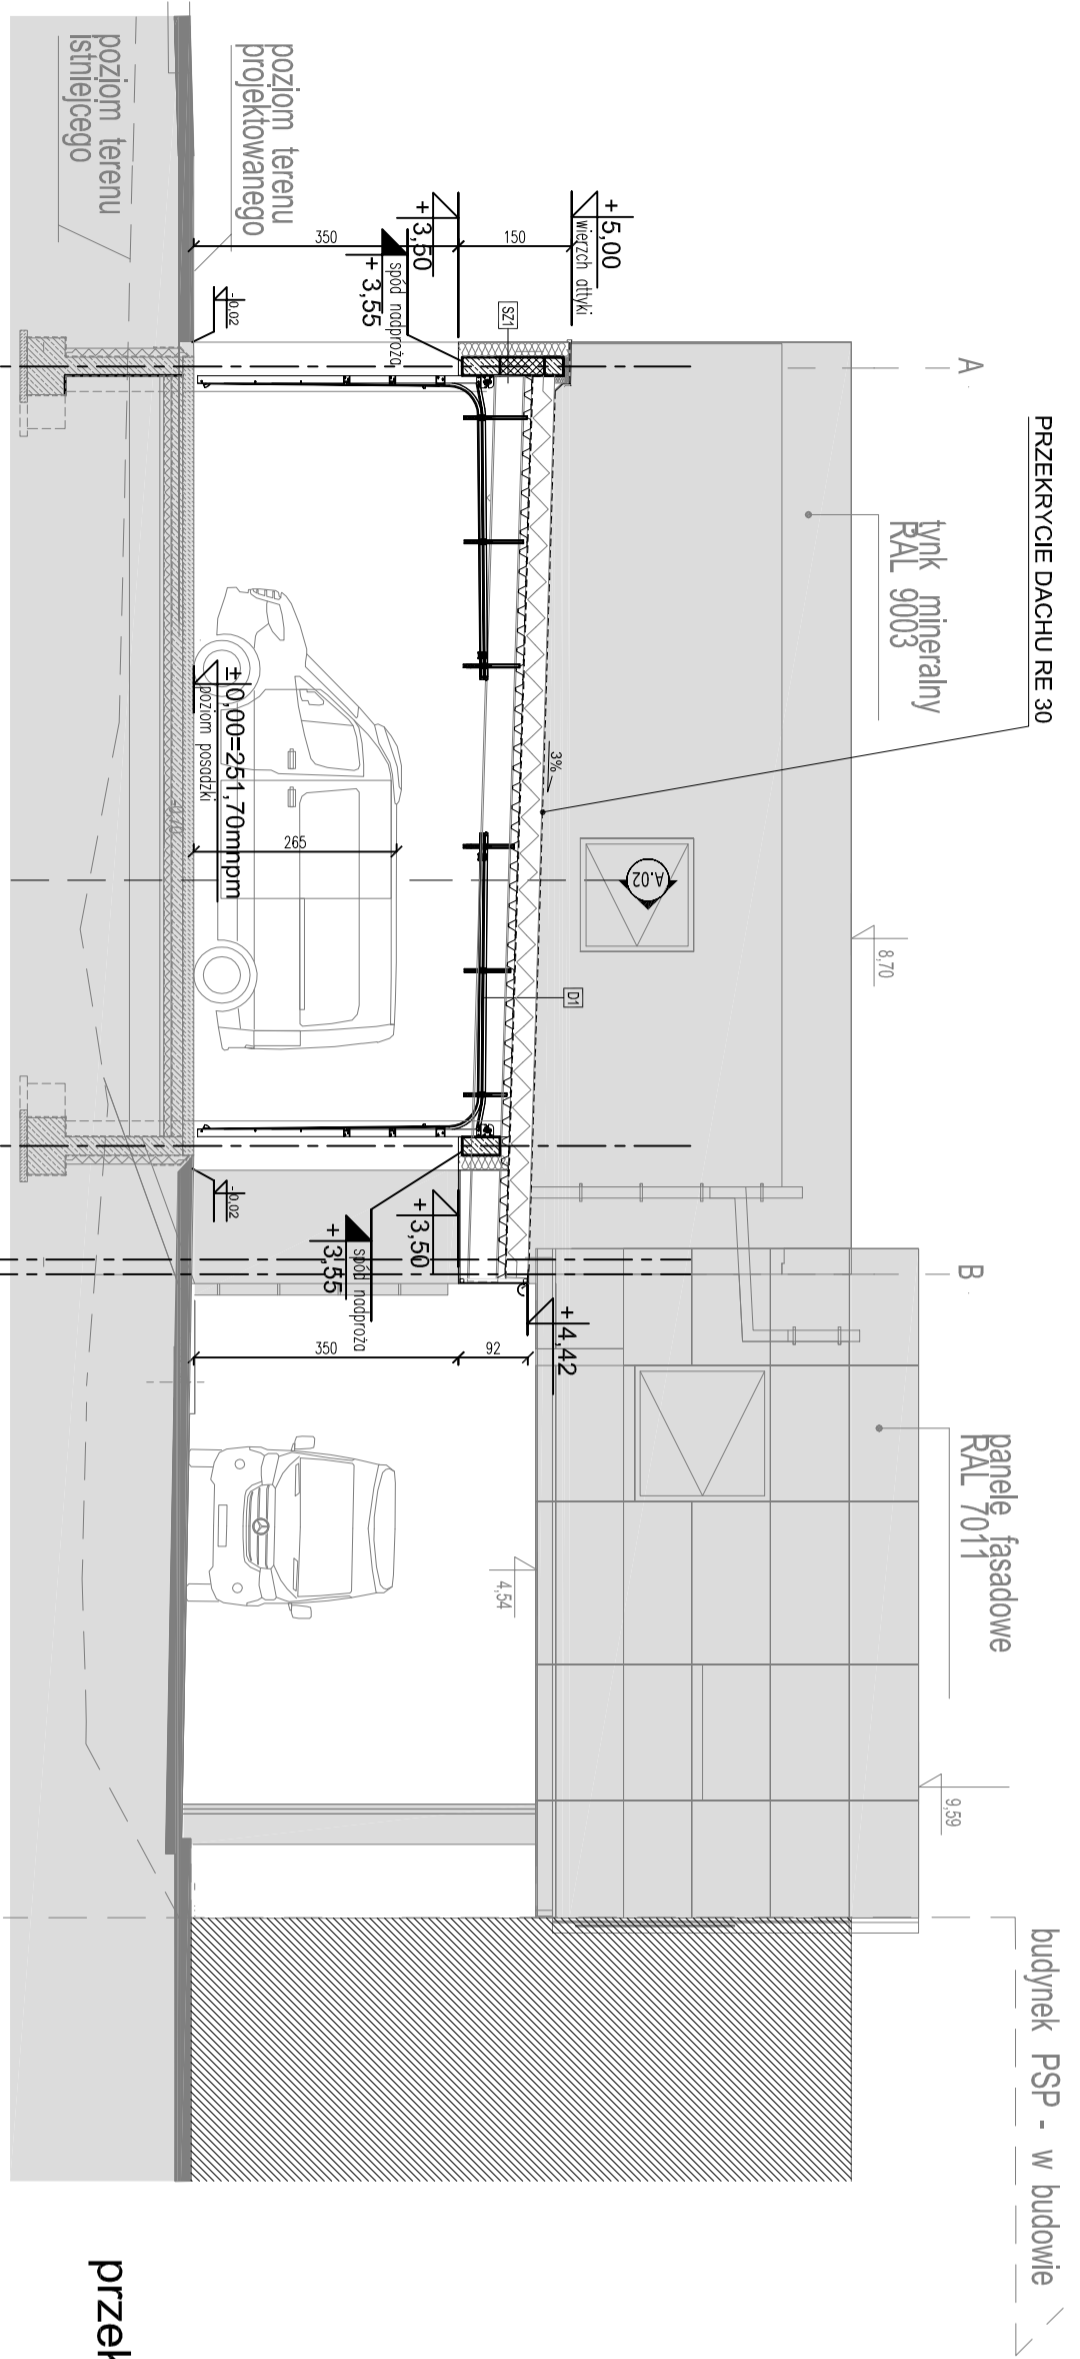

przekrój A.03 - A.03

SKALA 1:100

INDEKS	DATA	TEMAT ZMIANY / REVISION	PODPIS/SIKN
 PROBADEX - KRAKÓW Spółka z o.o. Sp.K ul. Makra 20 32-005 Niepolonice tel: +49 12 284-80-70 fax: 284-80-70 wam. 24 www.probadox.pl probadox@probadox.pl			
BRANŻA/DISCIPLINE architektura Faza PRACU/STAGE projekt budowlany ZAMIENNY			

ZMIANY/REVISION
Zmiana decyzji pozwolenia na budowę nr 1669.2020

PROJEKTOWAŁ / DESIGNED	UPR. NR	DATA	PODPIS
mgr inż. arch. Maciej Bonuta	44/2001	01.2022	
OPRACOWAŁ / DRAWNI BY			
mgr inż. arch. Stanisław Strzelski		01.2022	
SPRAWDZIŁ / CHECKED BY			
mgr inż. arch. Marcin Przybrowski		002/2001	01.2022
INWESTOR / INVESTOR	Krdkowskie Pogotowie Retunkowe, ul. Łazarska 14, 31-530 Kraków		
OBIEKT / OBJECT	Budynek Krdkowskiego Pogotowia Retunkowego - miejsce stacjonowania zespołów ratowniczych medycznego na dz. 724/44, 724/46, 724/47 w Miejscze przy ul. Powstańców Syczeńskiego, jedn. ewidencyjne: 121905_4, Wzeczka 1, obręb nr 0001, Wzeczka 1*		
TEMAT / SUBJECT	Budown Powiatowego Centrum Administracyjnego Obsługi Mieszkańców w Miejscze przy ul. Powstańców Syczeńskiego. Inwestycja planowana jest w etapach: Etap III: Budown budynku Krdkowskiego Pogotowia Retunkowego - miejsce stacjonowania zespołów ratowniczych medycznego wraz z zagospodarowaniem terenu: budown drogi, chodników, miejsc postojowych, murow oporowych na dz. 724/44, 724/46, 724/47 w Miejscze przy ul. Powstańców Syczeńskiego, jedn. ewidencyjne: 121905_4, Wzeczka 1, obręb nr 0001, Wzeczka 1*		

Tytuł / TITLE	PRZEKROJE	
DATA / DATE	01.2022	PUK / FILE 907.11.dwg
FORMAT / SIZE	A2	NR RYS. REVIZJA / DRWG. NO. REVISION
SKALA / SCALE	1:100	907.11-16