MAPA DO CELÓW PROJEKTOWYCH

Skala 1:1000

gm. Wiązownica [180411_2] obręb: Cetula [180411_2.0001]
pow. Jarosław woj. podkarpackie
Ark. 8.126.10.11.2, 8.126.10.12.1

Mapę sporządzono na podstawie ark.8.126.10.11.2, 8.126.10.12.1 mapy zasadniczej, oraz własnego pomiaru uzupełniającego.
Przyjęte granice są zgodne z operatem ewidencji gruntów obrębu Cetula
Nie wyklucza się istnienia w terenie innych urządzeń podziemnych, które nie zostały zgłoszone do inwentaryzacji.
W zakresie opracowania nie badano obciążeń służebnościami gruntowymi ujawnionych w księgach wieczystych dotyczących nieruchomości.
Mapa w zaznaczonym zakresie aktualna na dzień 22.04.2015 r.
Licencja 6640.604.2015_1804_KO5
ID 6640.604.2015

Zakres opracowania

USŁUGI GEODEZYJNE
Tomasz Motyka
37-500 Jarosław, ul. Elektrowniana 28
tel. (016) 624 16 60, kom. 605 281 989
NIP 792-137-49-57, REGON 650956057

Układ wsp. 2000/24 – "Kronsztadt"
Jarosław, 11.06.2015 r.

Geodeta uprawniony
Nr Upr. 1644
Tomasz Motyka

Poświadcza się, że niniejszy dokument został opracowany w wyniku prac geodezyjnych i kartograficznych, których rezultaty zawiera operat techniczny wpisany do ewidencji materiałów państwowego zasobu geodezyjnego i kartograficznego.

Organ prowadzący państwowy zasób geodezyjny i kartograficzny	STAROSTA JAROSŁAWSKI
Identyfikator ewidencyjny materiału zasobu - operatu technicznego	P.1804. 2015. 1383
Data wpisania operatu technicznego do ewidencji materiałów zasobu	2015 -06- 23
Imię, nazwisko i podpis osoby reprezentującej organ	Z up. STAROSTY

Dyrektor Powiatowego Ośrodka Dokumentacji Geodezyjnej i Kartograficznej w Jarosławiu

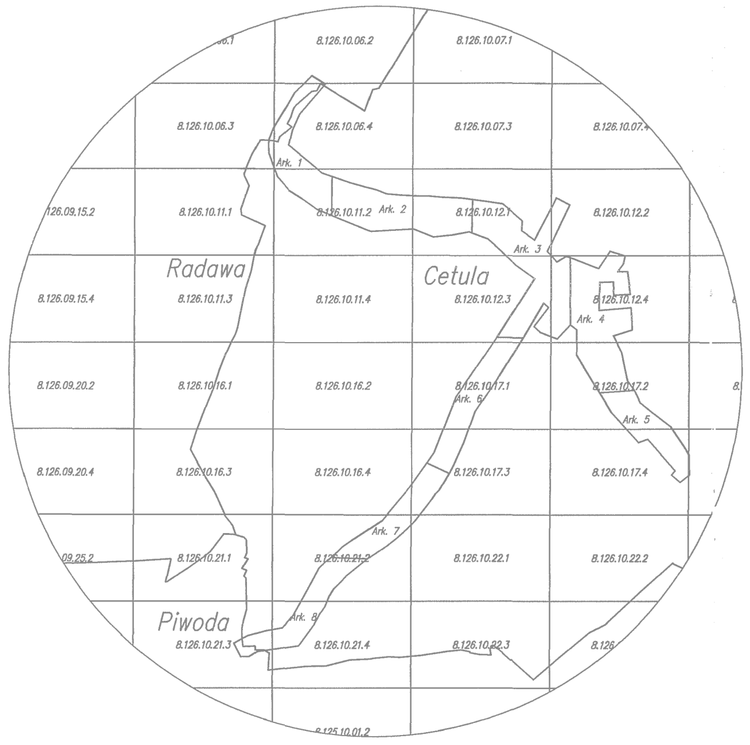

Szkic lokalizacji skala 1:25000

PROJEKT ZAGOSPODAROWANIA TERENU

skala 1:1000

OBIEKT: Kanalizacja sanitarna w m. Radawa i Cetula

LOKALIZACJA: m. Cetula, gm. Wiązownica

INWESTOR: Gmina Wiązownica

Stwierdzam zgodność z oryginałem

UKŁAD MAP

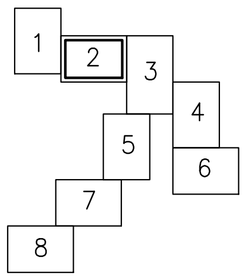

LEGENDA:

- PVC ⌀ 200 L=0,0m — projektowana kanalizacja sanitarna grawitacyjna
- projektowana kanalizacja sanitarna rurociąg tłoczny
- projektowana wewnętrzna linia zasilająca YAKY 4x16mm²
- projektowane ogrodzenie przepompowni ścieków
- linia rozgraniczająca teren inwestycji
- XX 000,00 / 000,00 — projektowana studzienka rewizyjna z rzędnymi terenu i dna
- R.O. PVC⌀XXX L=x,xx m — projektowana rura ochronna
- RZS — projektowana rozdzielnia zasilająco–sterująca
- istn. gaz. śr.pr.
- istn. sieć wodociągowa
- istn. sieć telefoniczna
- istn. sieć energetyczna kablowa NN
- istn. kanalizacja sanitarna
- istn. sieć energetyczna napowietrzna NN

FIRMA:	Zakład Usług Projektowych G. Kalamarz w Przeworsku			
TEMAT:	Kanalizacja sanitarna m. Radawa i Cetula gm. Wiązownica			
TREŚĆ RYSUNKU:	Projekt zagospodarowania terenu		SKALA	1:1000
PROJEKTOWAŁ:	mgr inż. Janusz Mokrzycki	sieci sanit.	BRANŻA	sanitarna
SPRAWDZIŁ:	mgr inż. Wiesław Suchy	elektr.	NUMER RYSUNKU	2
	mgr inż. Grażyna Pelc	sieci sanit.		
OPRACOWAŁ:	mgr inż. Artur Bąk	sieci sanit.		
	mgr inż. Bartosz Kokoszka	sieci sanit.		
UMOWA	DATA 02-2016	STADIUM PB		