



© ZUM ARCHITEKCI

ROZWIĄZANIA ZAWARTE W NINIEJSZYM OPRACOWANIU STANOWIĄ WYŁĄCZNĄ WŁASNOŚĆ ZUM ARCHITEKCI MOGA BYĆ STOSOWANE, POWIELANE ORAZ UDOSTĘPNIANE OSOBOM TRZECIM JEDYNI NA PODSTAWIE PISEMNEGO ZEZWOLENIA W.W. FIRMY Z ZASTRZEŻENIEM WSZELKICH SKUTKÓW PRAWNYCH


WSZELKIE INFORMACJE ZAWARTE NA NINIEJSZYM RYSUNKU NALEŻY ODCZYTAĆ W POWIĄZANIU Z INNYMI INFORMACJAMI ZAWARTYMI W CZĘŚCI RYSUNKOWEJ I OPISOWEJ CAŁEGO PROJEKTU

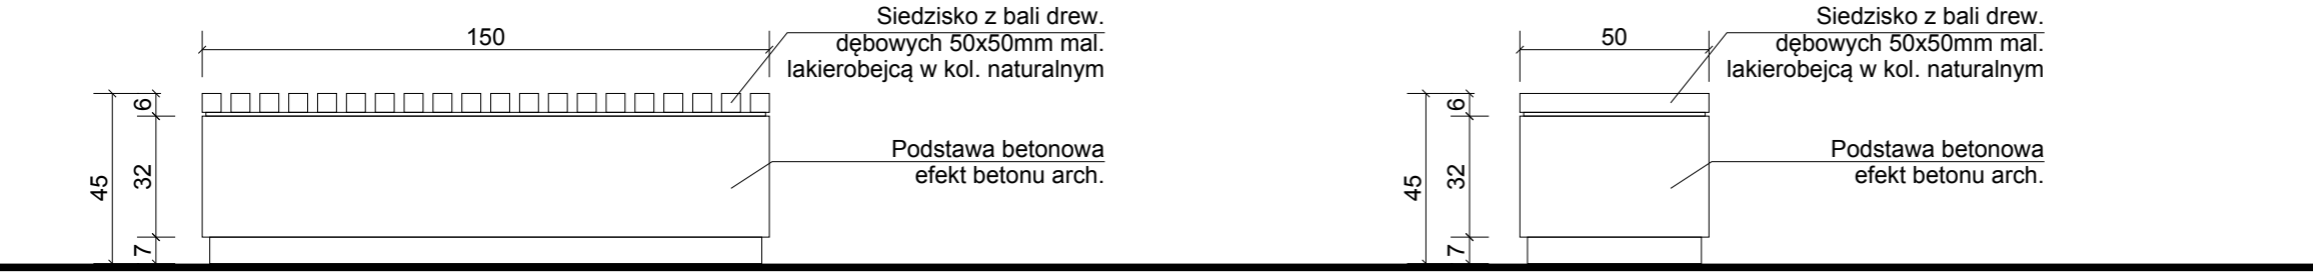

WIDOKI 1:20

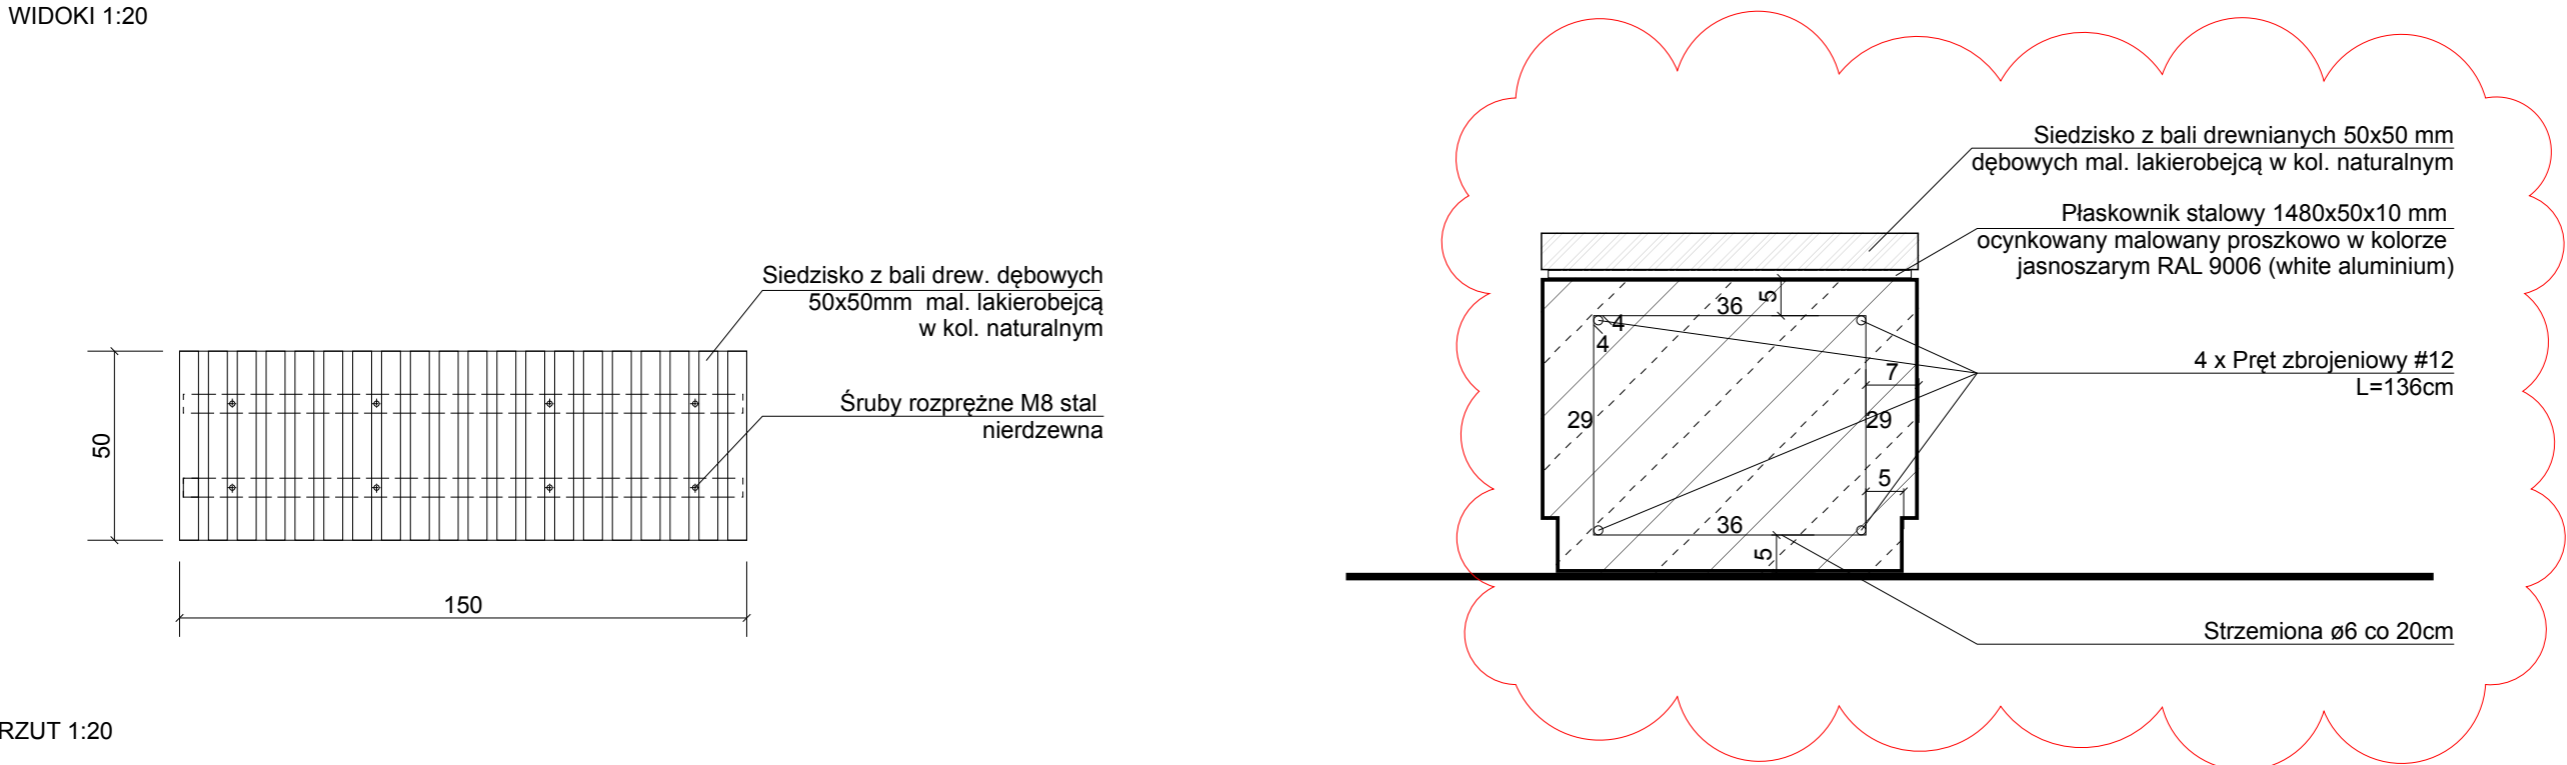

RZUT 1:20

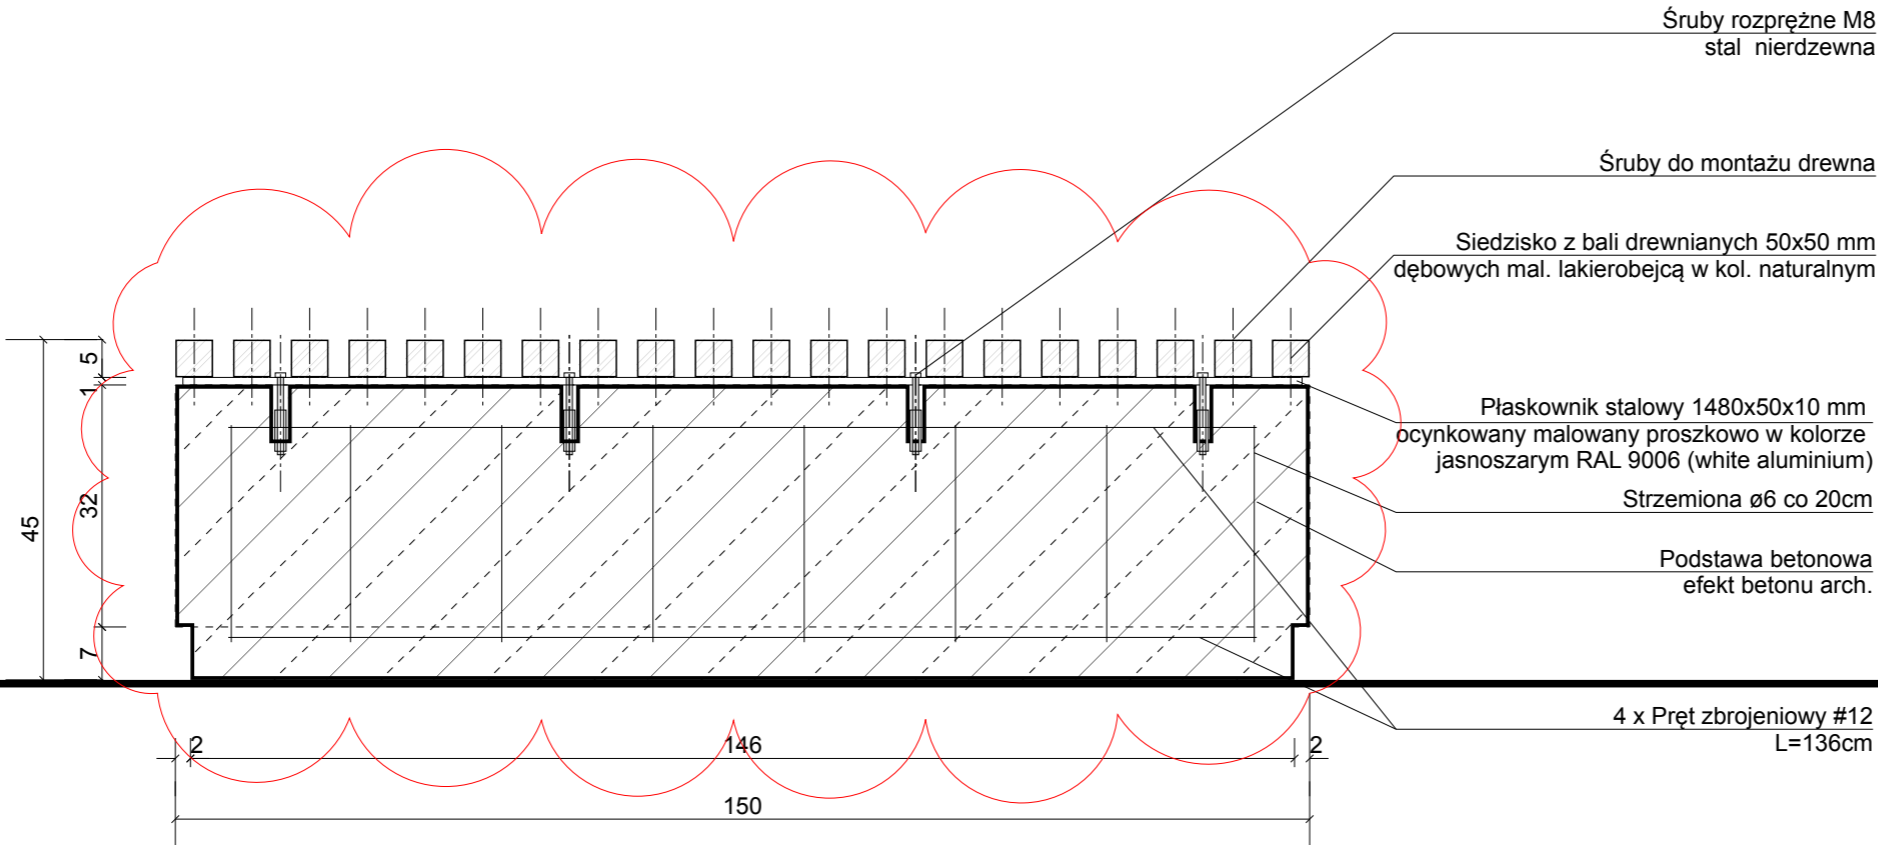

PRZEKRÓJ 1:10

pracownia projektowa  
**ZUM ARCHITEKCI**  
ul. Grabskiego 4/10  
66-400 Gorzów Wlkp.  
tel. (+48) 880 98 47 98  
email: info@zumarchitekci.pl  
[www.zumarchitekci.pl](http://www.zumarchitekci.pl)

zamierzenie  
PRZEBUDOWA  
CMENTARZA KOMUNALNEGO  
przy ul. Kopernika na dz. nr 1243  
w Drezdenku

tytuł rysunku  
**STAN PROJEKTOWANY  
MAŁA ARCHITEKTURA  
DETAL ŁAWKI**

projektant  
mgr inż. arch. Marcin Żurowski  
nr upr. bud. LOIA/40/2010  
w spec. arch. bez ograniczeń

projektant sprawdzający  
mgr inż. arch. Szymon Gucallo  
nr upr. bud. LOIA/33/2010  
w spec. arch. bez ograniczeń

asystent projektanta  
mgr inż. arch. Magda Warszawa

skala 1:10/20 w A3	data 19.11.2021r.	nr rysunku <b>A1</b>
nr projektu 2008	status PROJEKT WYKONAWCZY	