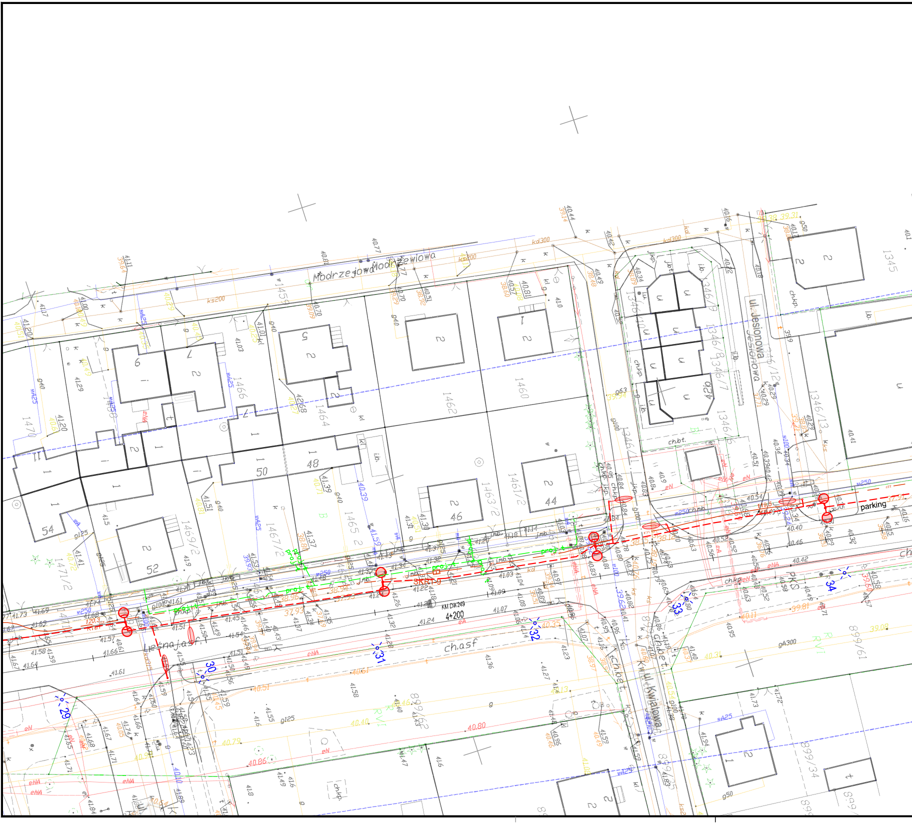
Modrzejowa
Modrzejowa
ul. Jesionowa
Jesionowa
ul. Kwiatowa
Leśna jasf.
ch.asf
parking
SKRT-9
KM DW249
4+200
PKS
proj.
29
30
31
32
33
34
1459
1466
1464
1462
1460
1470
1468
1465/2
1467/2
1469/2
1471/2
1463/2
1461/2
1345
1346/9
1346/8
1346/7
1346/10
1346/12
1346/13
1346/6
1346/11
899/61
899/62
899/34
54
52
50
48
46
44
ch.kp
ch.bt.
eN
eNA
kd300
ks200
wA25
g125
gA300
g50

W:\2019\03_Solec Kujawski\03_Leśna ścieżka rowerowa\Rysunki\06.05.2020\PZT_25.05.2020.dwg

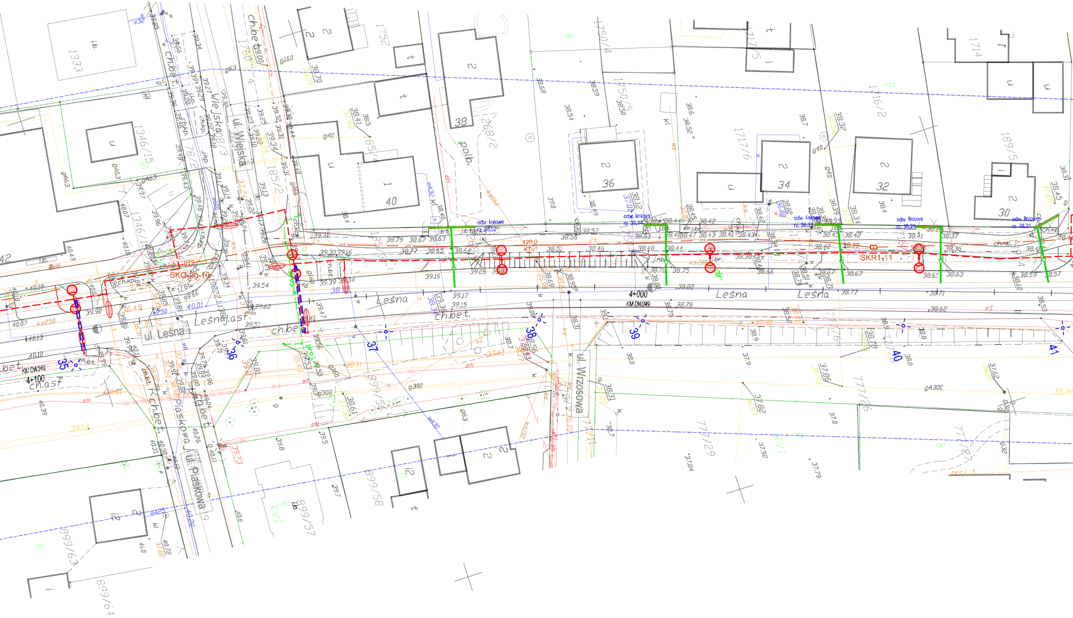
ul. Wiejska
Wiejska
ul. Leśna
Leśna
Leśna.asf
ul. Wrzosowa
ul. Piaskowa
Piaskowa
SKO-3g-10
SKR1-11
4+000
KM DW249
4+100
odw. liniowe
rz. 38,52
rz. 38,44
rz. 38,33
rz. 38,29
rz. 38,31
ch.bet.
ch.asf
ch.kp
ch.mb.
polb.
ks250
ks200
ks150
KT
120,0
35
36
37
38
39
40
41
1333
1346/15
1752
1750/4
1750/5
1717/5
1717/6
1716/2
1714
189/5
899/57
899/58
899/63
899/64
771/29
771/27
771/26
38
36
34
32
30
40
gA300
g300
g160
g63
38,79
38,67
38,63
38,77
38,65
39,16
39,05
39,17
39,15
38,75
38,76
38,77
38,71
38,62
38,61
38,63
38,59
38,57
39,54
39,60
39,51
39,92
40,07
40,13
40,10
40,19
40,01
40,39
39,13

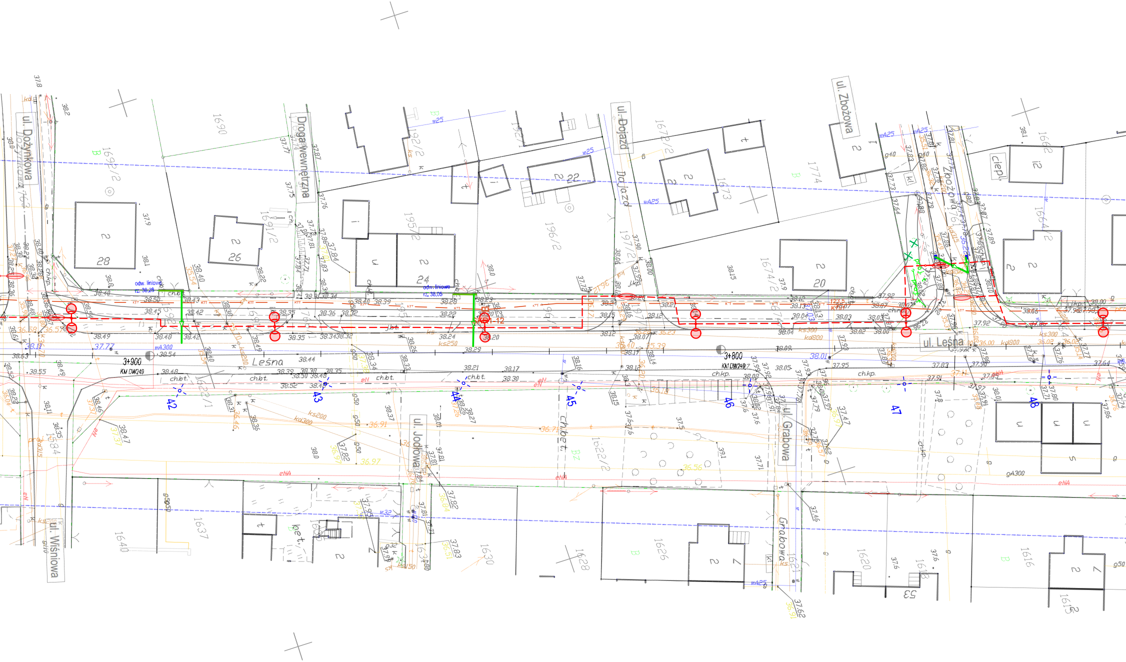
ul. Dożynkowa
Droga wewnętrzna
ul. Dojazd
ul. Zbożowa
ul. Leśna
Leśna
ul. Jodłowa
ul. Grabowa
ul. Wiśniowa
ciepł.
3+900
KM DW249
3+800
KM DW249
odw. liniowe
rz. 38,28
odw. liniowe
rz. 38,05
42
43
44
45
46
47
48
28
26
24
20
ch.bt.
ch.kp.
j.kp.
bet.
ks200
kd300
ks250
ks300
kd800
wA300
gA300
wA25
eN
eNA
1690
1692/2
1691/2
1692/2
195/2
196/2
197/2
1672/2
1673
1674/2
1774
1662
1664/2
1584
1622/1
1622/2
1637
1640
1630
1628
1626
1621
1620
1618
1616
1615

STAROSTA BYDGOSKI

Dokumentacja projektowa nr: GK.6630. 837 .2020 była przedmiotem Narady Koordynacyjnej przeprowadzonej za pomocą środków komunikacji elektronicznej w dniach: 20.05.2020 - 25.05.2020 w Wydziale Geodezji i Kartografii Starostwa Powiatowego w Bydgoszczy, ul. Zygmunta Augusta 16, 85 - 082 Bydgoszcz

Przewodniczący Narady Koordynacyjnej:
Z up. Starosty Bydgoskiego
Elektronicznie podpisany przez Agata Cieszyńska; Kierownik Referatu GESUT oraz NK
Data: 2020.05.26 12:23:58 +02'00'

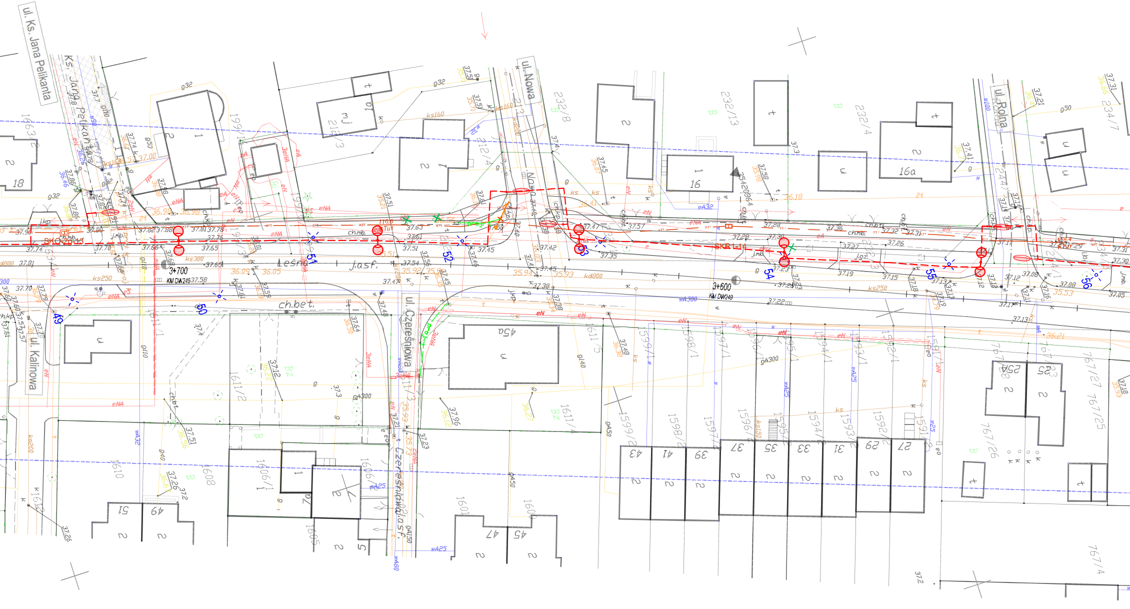
ul. Ks. Jana Pelikanta
Ks. Jana Pelikanta
ul. Nowa
Nowa
ul. Rolna
ul. Kalinowa
ul. Czereśniowa
Czereśniowa
Leśna
j.asf.
ch.bet.
SKO-20-13
SKR1-14
3+700
KM DW249
3+600
KM DW249
49
50
51
52
53
54
55
56
18
16
16a
45a
25A
23
43
41
39
37
35
33
31
29
27
51
49
47
45
232/8
232/13
232/4
234/7
161/5
1599/1
1598/1
1597/1
1596/1
1595/1
1594/1
1593/1
1592/1
1591/1
1611/2
1611/4
1610
1608
1606/1
1606/2
1605
1601
1599/2
1598/2
1597/2
1596/2
1592/2
767/26
767/25
767/27
767/4
proj.

Za zgodność z oryginałem
mgr inż. Tomasz Wiese
Data 8.05.2020

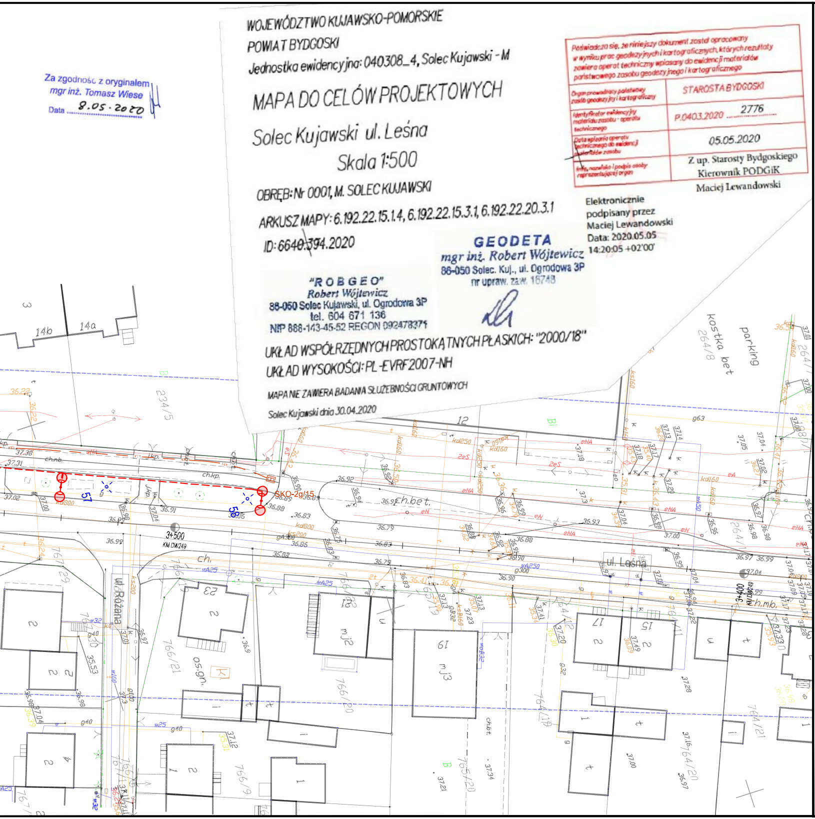
ul. Leśna
ul. Różana
kostka bet
parking
SKO-2g/15
3+500
KM DW249
3+400
KM DW249

WOJEWÓDZTWO KUJAWSKO-POMORSKIE
POWIAT BYDGOSKI
Jednostka ewidencyjna: 040308_4, Solec Kujawski - M

MAPA DO CELÓW PROJEKTOWYCH

Solec Kujawski ul. Leśna
Skala 1:500

OBRĘB: Nr 0001, M. SOLEC KUJAWSKI
ARKUSZ MAPY: 6.192.22.15.1.4, 6.192.22.15.3.1, 6.192.22.20.3.1
ID: 6640.394.2020

"ROBGEO"
Robert Wójtewicz
88-050 Solec Kujawski, ul. Ogrodowa 3P
tel. 604 671 136
NIP 888-143-45-52 REGON 092478371

GEODETA
mgr inż. Robert Wójtewicz
86-050 Solec. Kuj., ul. Ogrodowa 3P
nr upraw. zaw. 16748

UKŁAD WSPÓŁRZĘDNYCH PROSTOKĄTNYCH PŁASKICH: "2000/18"
UKŁAD WYSOKOŚCI: PL-EVRF2007-NH
MAPA NIE ZAWIERA BADANIA SŁUŻEBNOŚCI GRUNTOWYCH
Solec Kujawski dnia 30.04.2020

Poświadcza się, że niniejszy dokument został opracowany w wyniku prac geodezyjnych i kartograficznych, których rezultaty zawiera operat techniczny wpisany do ewidencji materiałów państwowego zasobu geodezyjnego i kartograficznego

Organ prowadzący państwowy zasób geodezyjny i kartograficzny	STAROSTA BYDGOSKI
Identyfikator ewidencyjny materiału zasobu - operatu technicznego	P.0403.2020.2776
Data wpisania operatu technicznego do ewidencji materiałów zasobu	05.05.2020
Imię, nazwisko i podpis osoby reprezentującej organ	Z up. Starosty Bydgoskiego Kierownik PODGiK Maciej Lewandowski

Elektronicznie podpisany przez
Maciej Lewandowski
Data: 2020.05.05
14:20:05 +02'00'

LEGENDA - b. elektroenergetyczna

Projektowany słup oświetleniowy stalowy okrągły stożkowy ocynkowany wysokości 8m montowany na prefabrykowanym fundamencie, malowany na kolor RAL 7040 i oprawą oświetleniową z odlewu aluminiowego IP66 z regulacją kąta pochylenia, źródłem LED w białym zimnym kolorze (4500+/-500K), oraz redukcją mocy w oprawie. Słupy wyposażone w tabliczki z wkładką topikową 4A. Słupy z 2 oprawami zamontować na wysięgniku 2x1,5m/10° lub 5°.

Doświetlenie przejść.
Projektowany słup oświetleniowy stalowy okrągły stożkowy ocynkowany wysokości 6m montowany na prefabrykowanym fundamencie, malowany na kolor RAL 7040 i oprawą oświetleniową asymetryczną z odlewu aluminiowego IP66 z regulacją kąta pochylenia, źródłem LED w białym zimnym kolorze (4500+/-500K).
Słupy wyposażone w tabliczki z wkładką topikową 4A.

kabel YAKY 5x35mm²

LEGENDA - Telekomunikacja

111,3 / KTu1 - projektowany kanał technologiczny KTu1
- projektowana studnia kablowa
- projektowany kabel telekomunikacyjny doziemny
- istn. kabel telekomunikacyjny do likwidacji
- istn. słup i linia telekomunikacyjna do likwidacji
- proj. słup telekomunikacyjny uszczudlony

LEGENDA - b. sanitarna

dn200 L=9.0m projektowana kanalizacja deszczowa

odw. liniowe rz. 38,05 projektowane odwodnienie liniowe

projektowane wpusty

projektowane obrzeże betonowe 8x30cm

projektowany krawężnik betonowy 15x30cm

projektowany krawężnik betonowy 15x30cm obniżony

projektowany opornik betonowy 12x25cm

projektowany krawężnik betonowy wjazdowy 15x22cm

✕ drzewo do usunięcia

lampy do demontażu- własność Gmina Solec Kujawski

lampy do demontażu- własność Enea SA

proj. 1 proj. sieć telekomunikacyjna
- trasa udostępniona w ramach narady koordynacyjnej.

PROJEKTANT	Pracownia Projektowa EMDROG ul. Polna 115/214, 87-100 Toruń tel. 609-979-200, email: emdrog@gmail.com			
INWESTYCJA	Przebudowa drogi wojewódzkiej nr 249 w Solcu Kujawskim dla zadania pn. "Budowa ścieżki rowerowej przy ul. Leśnej w Solcu Kujawskim wraz z przebudową oświetlenia ulicznego"			
INWESTOR	Gmina Solec Kujawski ul. 23 Stycznia 7 86-050 Solec Kujawski			
OBIEKT	52/1, 74/1, 74/3, 74/4, 74/5, 76/4, 76/5, 78/2, 108/3, 185/2, 185/3, 189/4, 195/1, 196/1, 197/1, 199/3, 199/4, 199/17, 212/1, 232/1, 232/3, 234/1, 234/3, 244/5, 268/1, 899/55, 899/62, 910/3, 911/2, 1346/1, 1346/4, 1346/11, 1346/12, 1346/13, 1346/16, 1446, 1461/1, 1463/1, 1465/1, 1467/1, 1469/1,1471/1, 1473/1, 1475/4, 1477/1, 1478/1, 1663/1, 1664/1, 1674/1, 1691/1, 1692/1, 1716/1, 1717/1, 1750/1, 1761, 1763, 1766/1, 2441 obręb Solec Kujawski			
ZESPÓŁ AUTORSKI	FUNKCJA	IMIĘ I NAZWISKO	NR UPRAWNIEŃ	PODPIS
	BRANŻA DROGOWA			
	Projektował:	mgr inż. Tomasz Wiese	upr. bud. nr KUP/0040/POOD/10 do proj. bez ograniczeń w spec. drogowej	
	Sprawdził:	mgr inż. Rafał Rosengart	upr. bud. nr POM/0098/POOD/11 do proj. bez ograniczeń w spec. drogowej	
	Opracował:	mgr inż. Mateusz Szajkowski	–––	
	BRANŻA TELETECHNICZNA			
	Projektował:	Andrzej Nowakowski	1067/98/U spec. instalacje telekomunikacyjne	
	Sprawdził:	mgr inż. Adam Kowalski	DTT-TU/2113/01/U spec. instalacje telekomunikacyjne	
	BRANŻA SANITARNA			
	Projektował:	mgr inż. Katarzyna Jakubowska	upr. bud. nr KUP/0149/POOS/09 do proj. bez. ogr. w specj. instalacyjnej	
	Sprawdził:	mgr inż. Monika Królikowska	upr. bud. nr KUP/0151/POOS/09 do proj. bez. ogr. w specj. instalacyjnej	
	BRANŻA ELEKTROENERGETYCZNA			
	Projektował:	mgr inż. Roman Pietrzak	upr. bud. nr UAN-N-V/147/TO/84 do proj. inst. elektrycznych w spec. inst.-inżynieryjnej	
	Sprawdził:	Lech Świderek	upr. bud. nr KUP/IE/2547/01 do funkcji proj. i kierownika budowy i rob. w specj. inst.- inż.	
	BRANŻA DENDROLOGICZNA			
	Projektował:	mgr inż. Kamil Menducki	--	
NAZWA RYSUNKU	Projekt zagospodarowania terenu			

STADIUM	PB	SKALA:	NR RYS.:
BRANŻA	DROGOWA	1:500	2.2.
DATA	03.2020 r.		