

JEDNOSTKA PROJEKTOWA:

DAVID
STEPANIK
pracownia kreatywna

Al. Wolności 44/2
84-300 Lębork
tel. 59 723 55 50
NIP: 588-229-16-62
davidstepanik@gmail.com

INWESTOR:

Gmina Miasto Lębork
ul. Armii Krajowej 14, 84-300 Lębork

NAZWA INWESTYCJI:

Budowa ul. Gierymskiego w Lęborku

LOKALIZACJA INWESTYCJI:


Lębork

GŁÓWNY PROJEKTANT:

mgr inż. arch. Maciej Szpilewicz uprawnienia w specjalności architektonicznej do projektowania bez ograniczeń nr 460/POOKK/2011

ZESPÓŁ PROJEKTOWY:

mgr inż. arch. Klaudia Iwanowska
mgr inż. Łukasz Ruciński
inż. Martyna Elandt
inż. Patryk Stefanowski
Dawid Stepanik

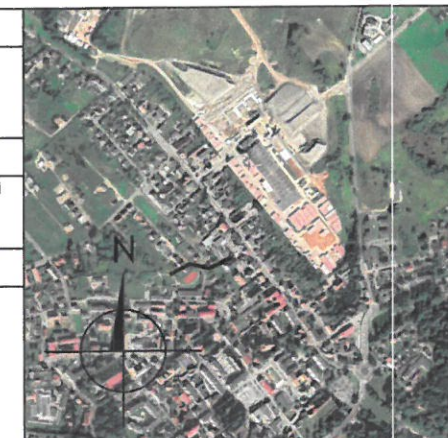

Branża:

Architekt.

Projektant:
mgr inż. arch. Maciej Szpilewicz
uprawnienia w specjalności architektonicznej do projektowania bez ograniczeń nr 460/POOKK/2011

Sprawdzający:

LEGENDA	
proponowany przebieg dróg	
oś - przyjęta do projektu rządnych	
proponowany przebieg podziału nieruchomości	
rządne projektowane/istniejące	

Opracowanie rysunku: mgr inż. Łukasz Ruciński

Faza projektu: KONCEPCJA

Skala: 1:250

Tom:

Tytuł rysunku:


Plan sytuacyjny

Nr rysunku:

270-D-00-R01

Data: 05.2021

Nr strony:

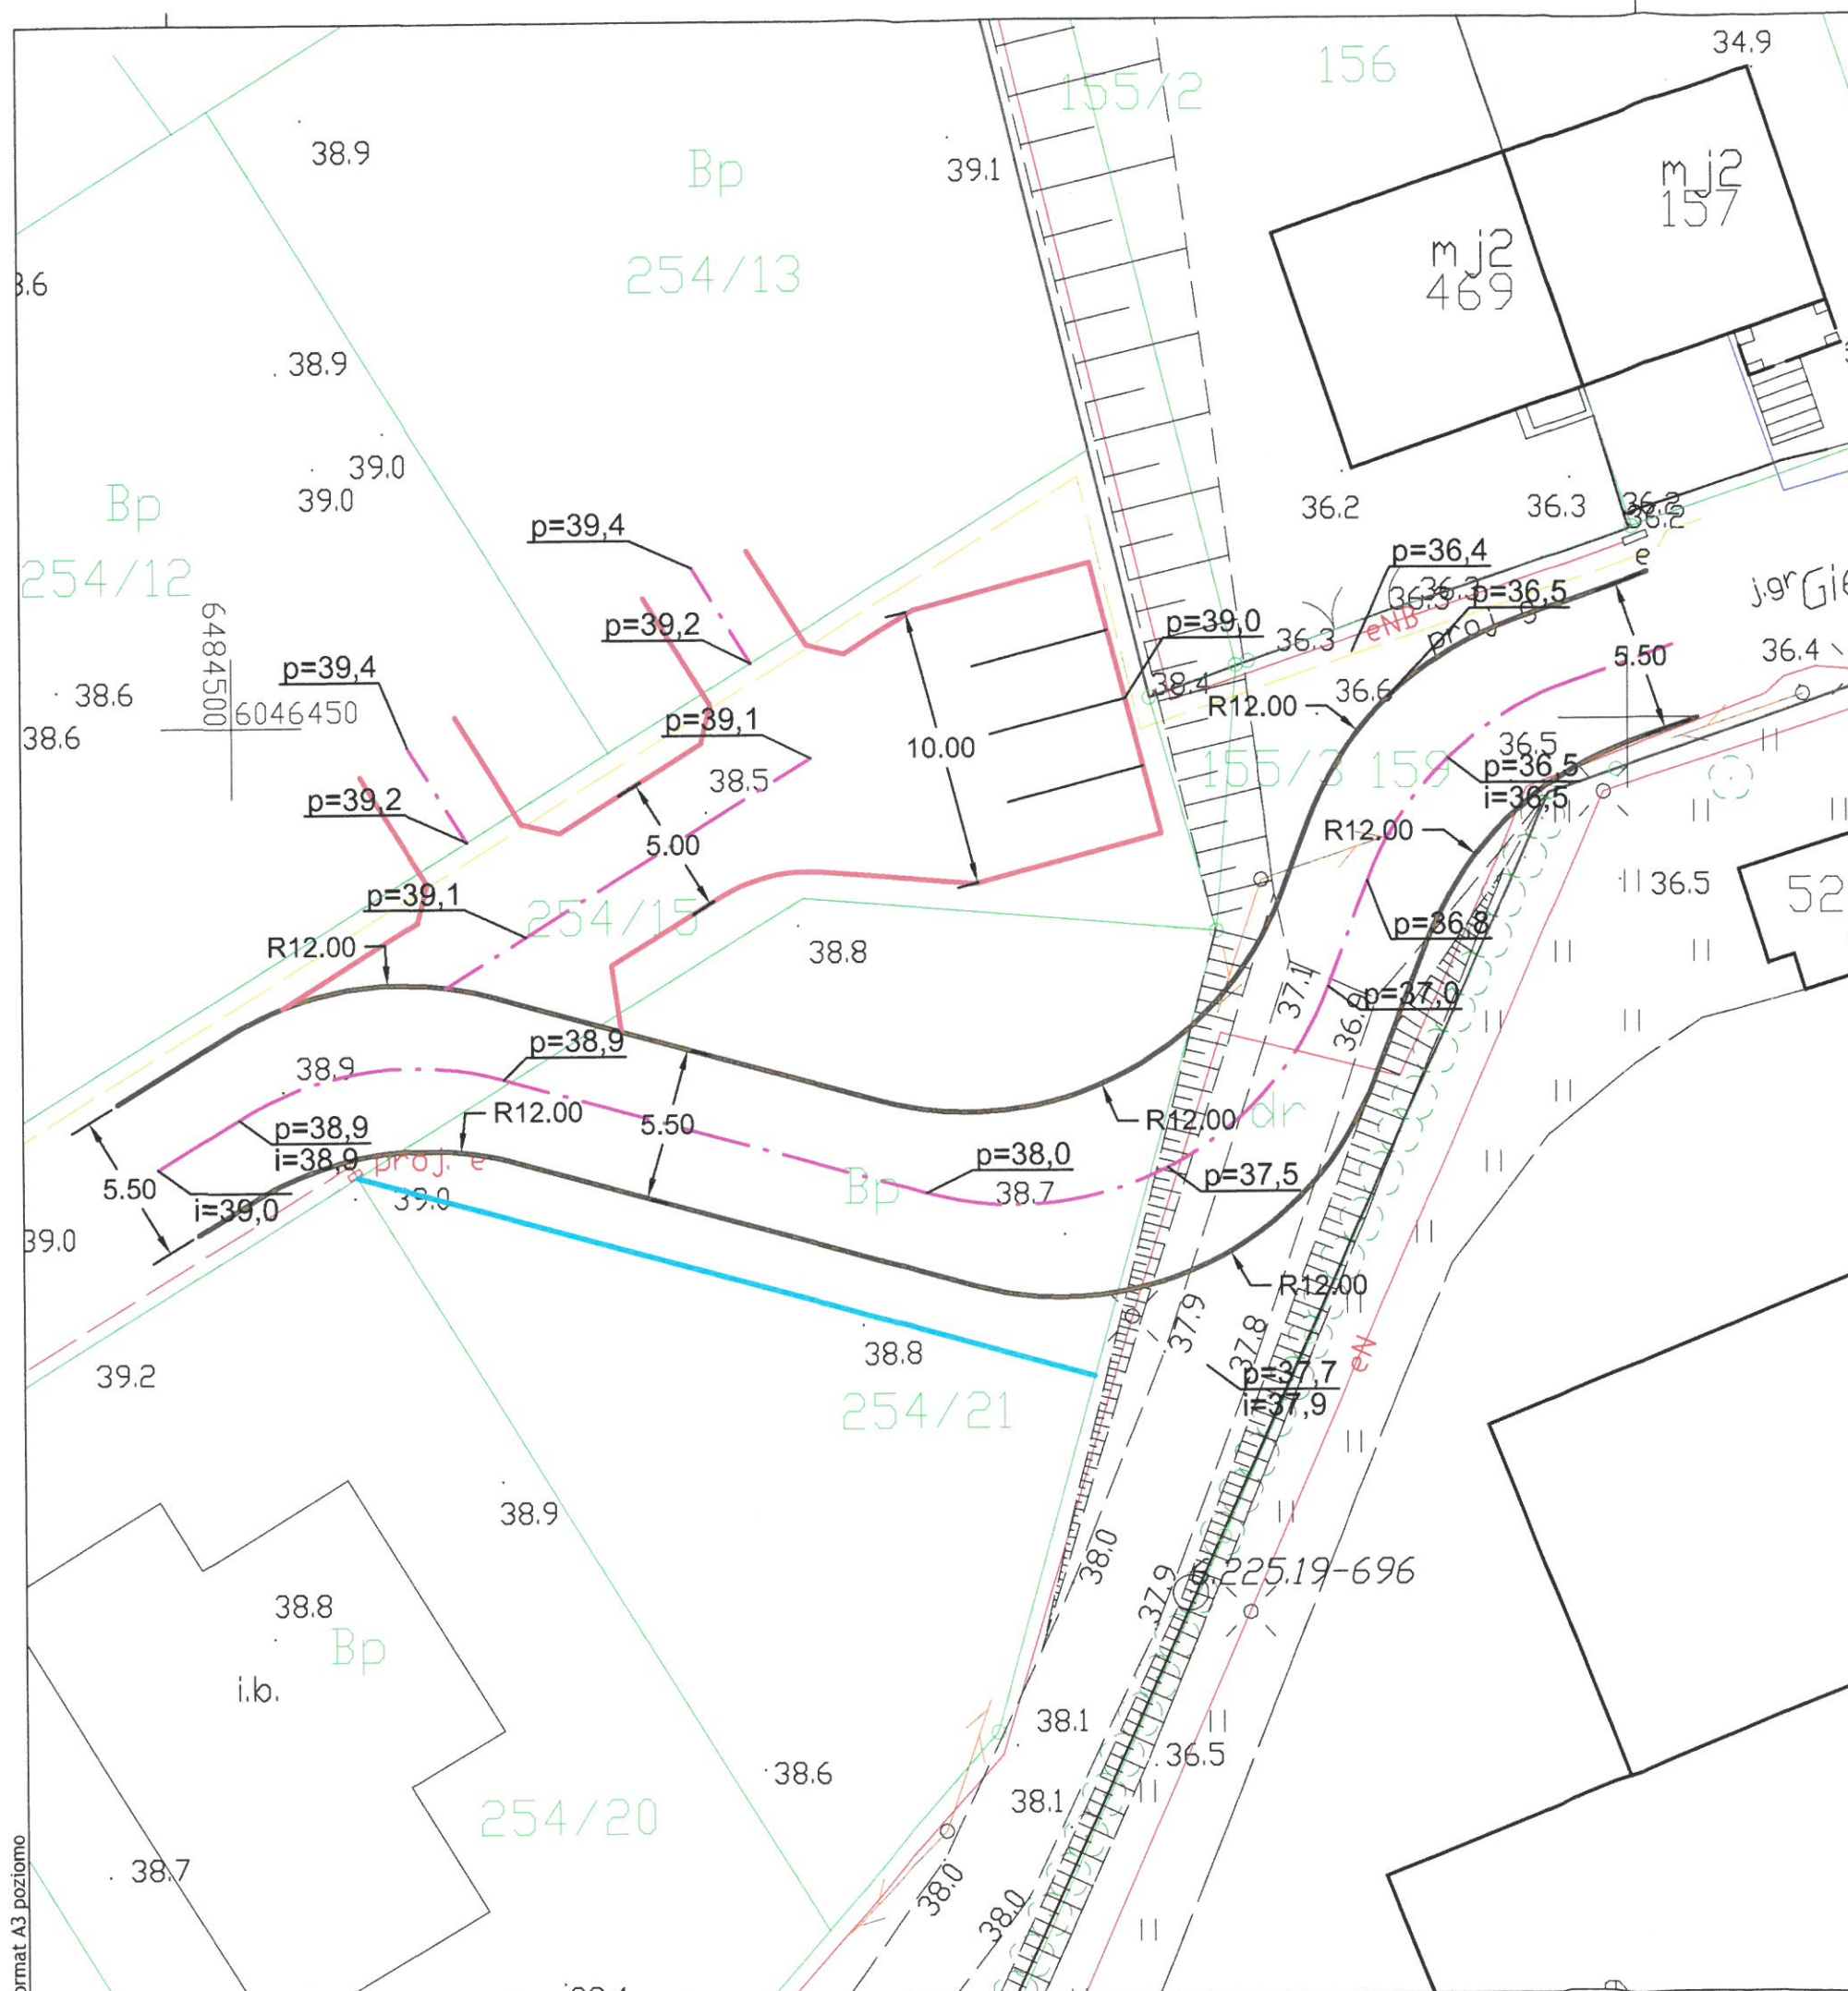

Format A3 poziomo