


likwidacja istniejących kotłów gazowych, węzeł wymiennikowy - zakres MPGK

montaż nowej pompy obiegu grzewczego wraz z zasilaniem, zaworami odcinającymi i zaworem zwrotnym

istniejąca instalacja

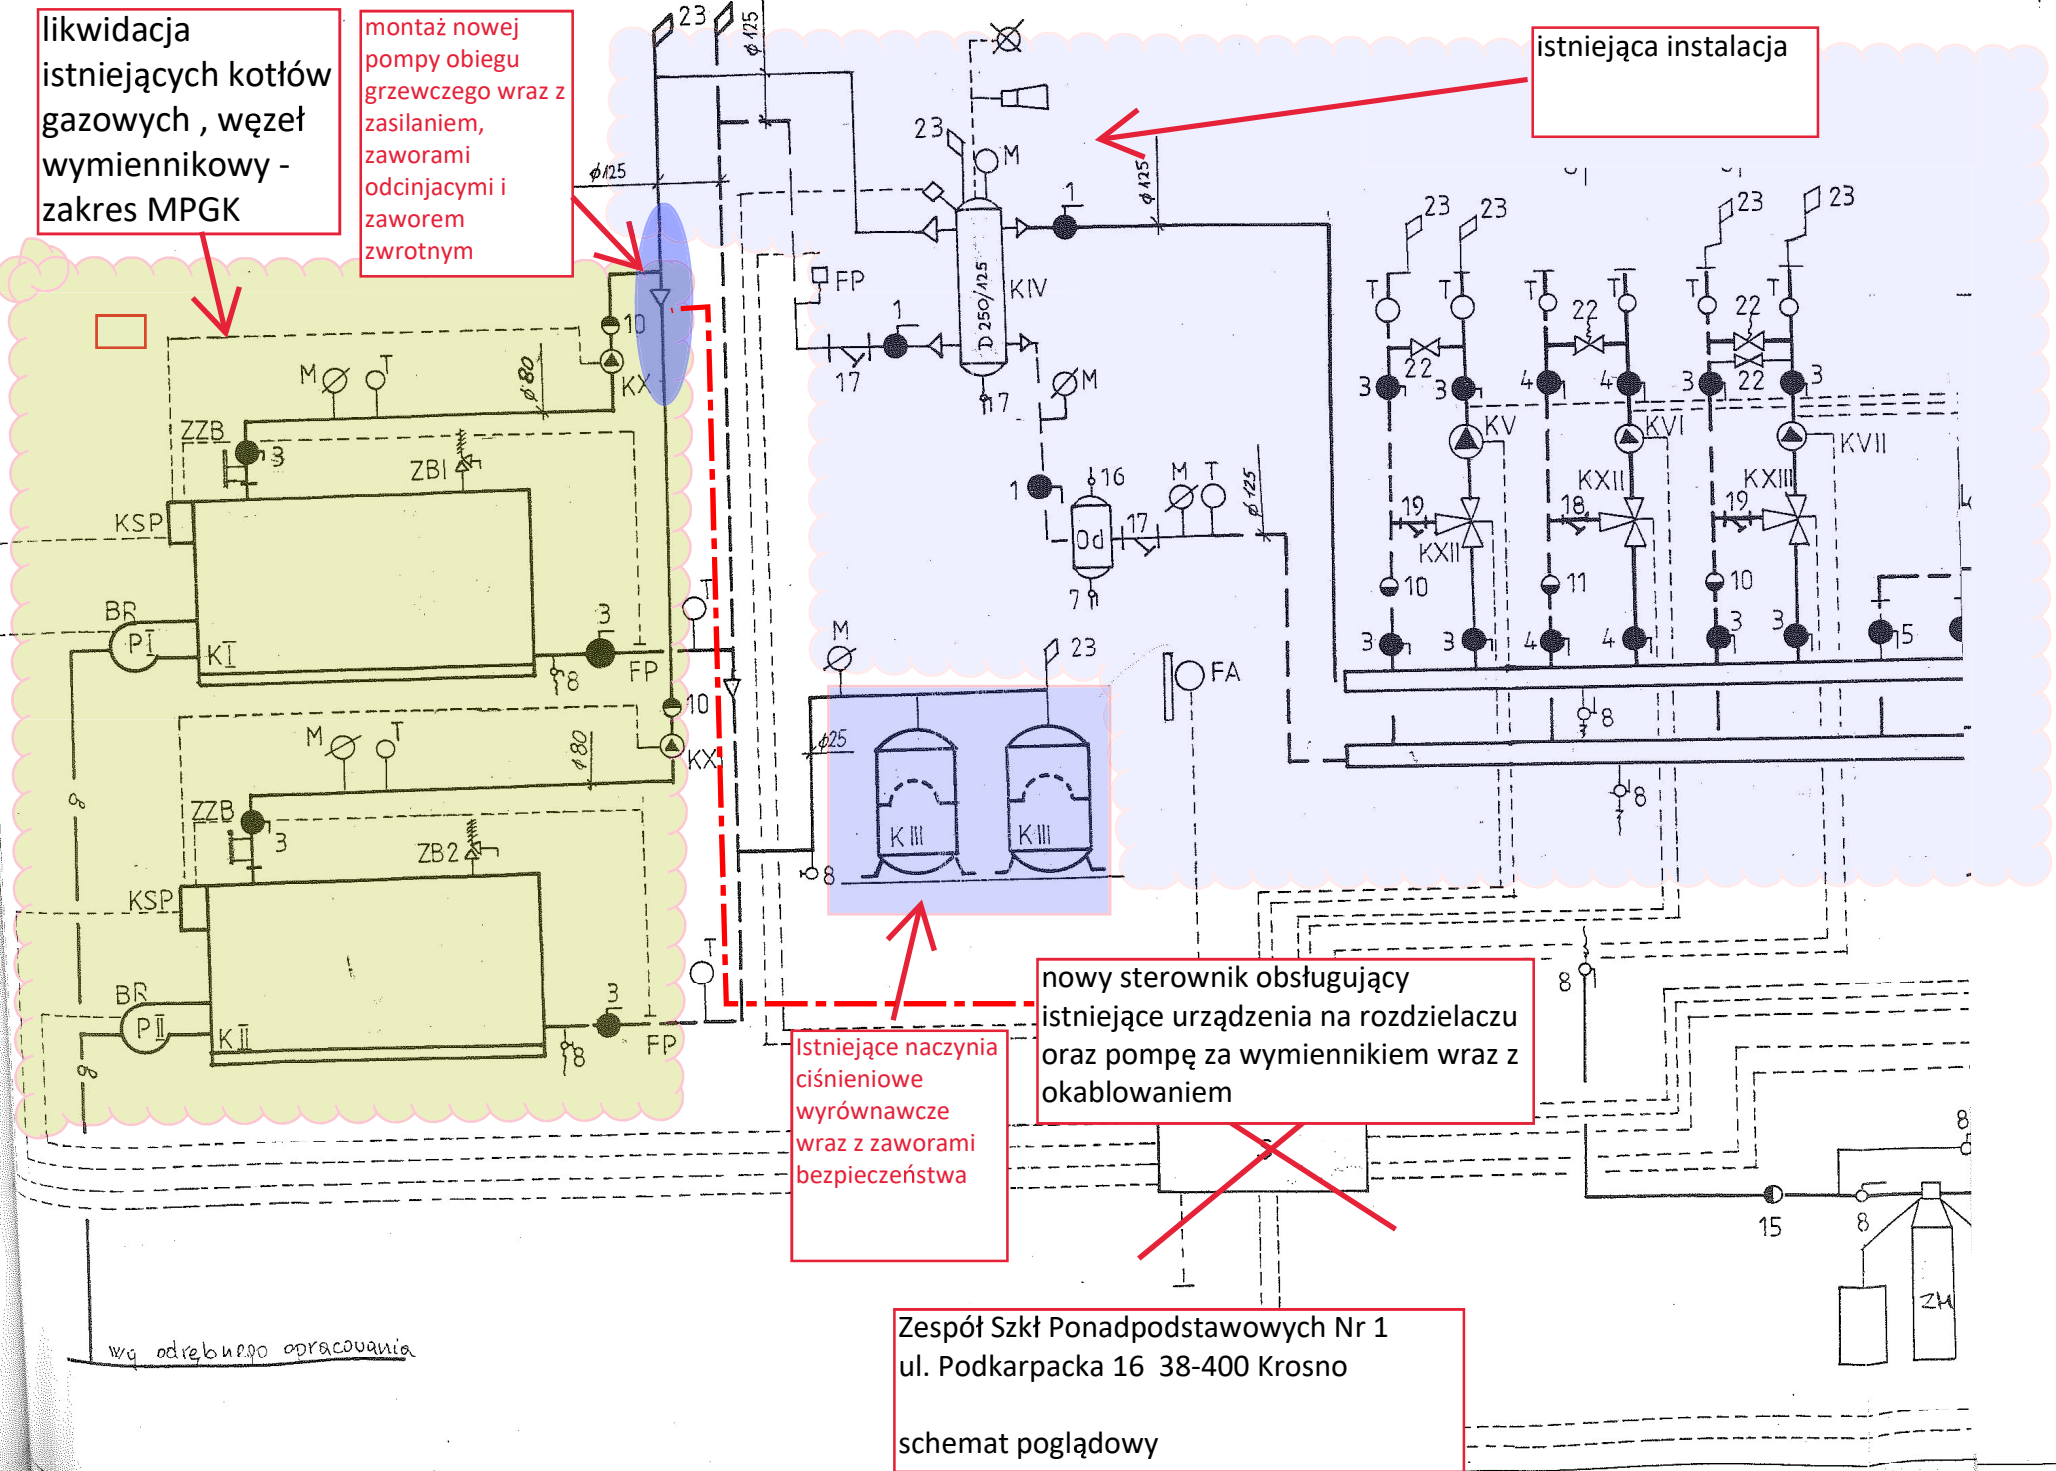

Istniejące naczynia ciśnieniowe wyrównawcze wraz z zaworami bezpieczeństwa

nowy sterownik obsługujący istniejące urządzenia na rozdzielaczu oraz pompę za wymiennikiem wraz z okablowaniem

Zespół Szkół Ponadpodstawowych Nr 1  
ul. Podkarpacka 16 38-400 Krosno  
schemat poglądowy

wg. odrębnego opracowania