



WPUST DESZCZOWY

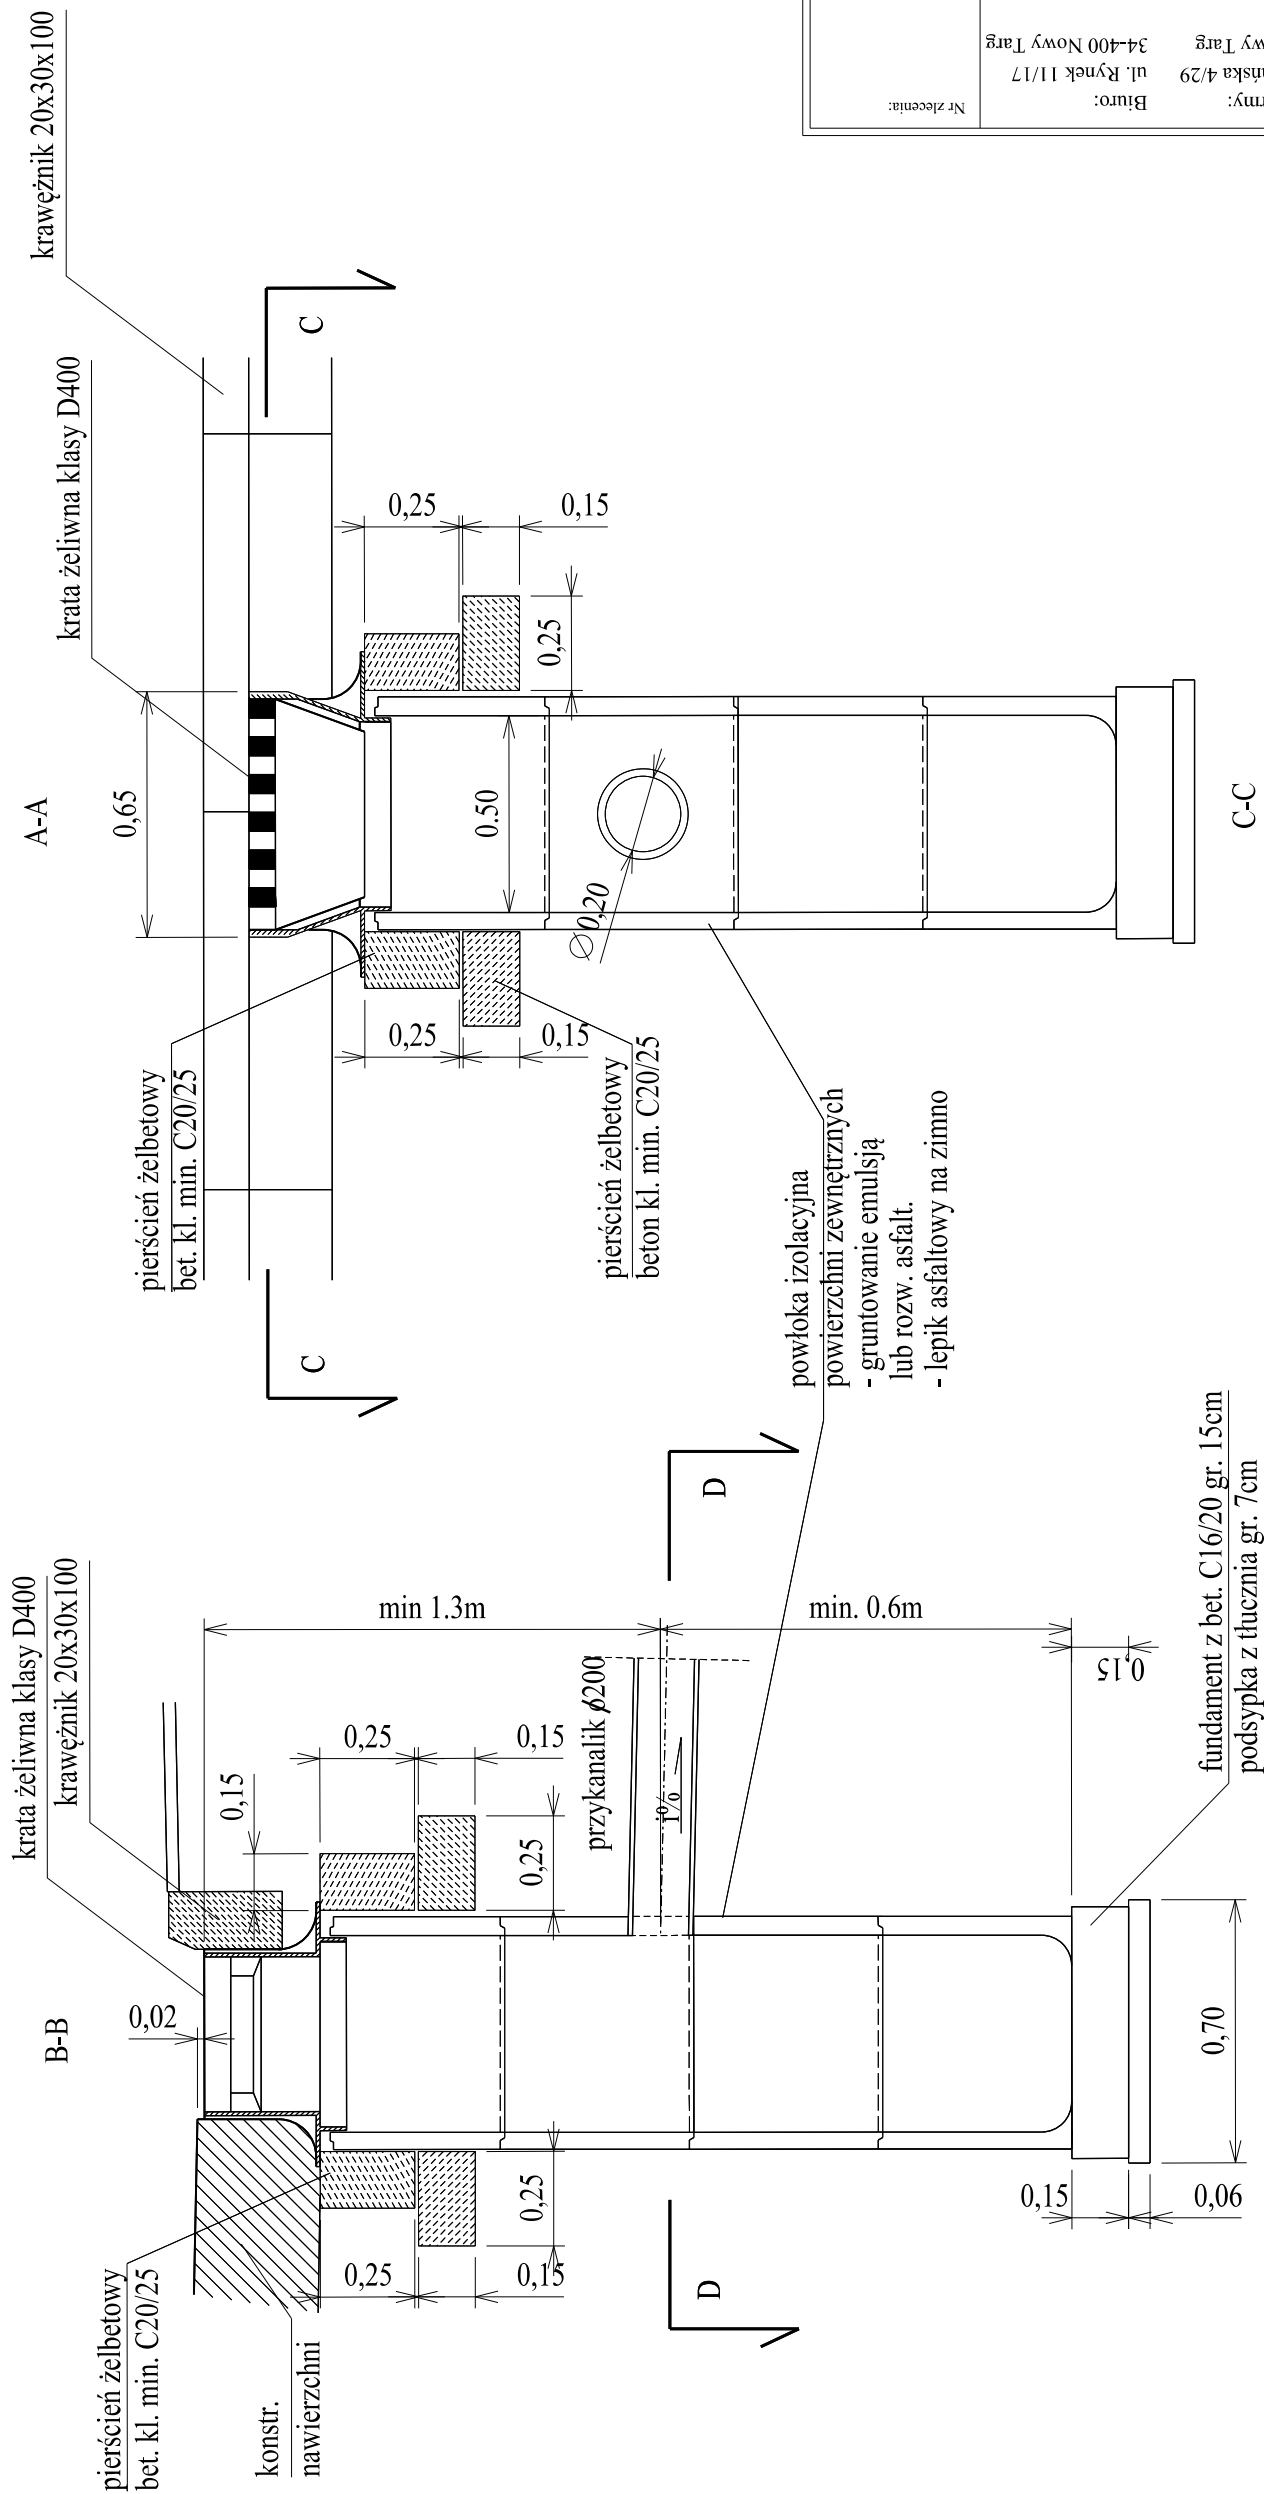

| | | | |
|---|--|--|--|
| Jednostka projektowa: | |  | |
| Pracownia Inżynierii Drogowej mgr inż. Piotr Kowalczyk bpd.kowalczyk@gmail.com 501 566 223 | | Siedziba firmy: ul. Podhalańska 4/29 34-400 Nowy Targ Biuro: ul. Rynek 11/17 34-400 Nowy Targ | |
| Nr zlecenia: | | | |

| | | | |
|---------------------|--------------------|--|---|
| Inwestor: | | Gmina Rabka - Zdrój ul. Parkowa 2 34-700 Rabka - Zdrój | |
| Rodzaj opracowania: | Projekt wykonawczy | Nazwa zamierzenia | Przebudowa drogi ul. Zakopiańska do osiedla Ryplówka w Rabce-Zdroju |
| | Drógowa | Przedmiot opracowania: | |
| Brana: | 09.03.2024 | Nazwa rysunku: | SZCZEGÓŁ WPUSTU DESZCZOWEGO |
| Data: | | Skala: | 1:20 |
| Funkcja: | | Tytuł, imię i nazwisko | |
| | | Nr uprawnień, specjalność | |
| Podpis | | MAP/0381/PWBD/15, inż. drogowej | |
| Projektant | | mgr inż. Piotr KOWALCZYK | |
| Sprawdził | | | |