

PROJEKT PODZIAŁU NIERUCHOMOŚCI

Jednostka ewidencyjna: Tuchola – Miasto [041606_4]

Obręb ewidencyjny: Miasto Tuchola 0001

Nr jednostki rejestrowej: G2894

Nr dz: 2172/6

GK.II.6642.1617.2020

Nr księgi wieczystej: BY1T/00029297/1

- Własność: udział 5874/216229 Małż.: Mariusz Mielczarek, im. rodz.: Stanisław, Pelagia;
Katarzyna Mielczarek, im. rodz.: Zdzisław, Agnieszka
- Własność: udział 3939/216229 Małż.: Robert Baranowski, im. rodz.: Feliks, Helena;
Irena Baranowska, im. rodz.: Jan, Helena;
- Własność: udział 4601/216229 Helena Block, im. rodz.: Franciszek, Anastazja;
- Własność: udział 4603/216229 Dorota Borzyszkowska, im. rodz.: Zdzisław, Eugenia;
- Własność: udział 3879/216229 Małż.: Maksymilian Chabowski, im. rodz.: Maksymilian, Marianna;
Gizela Chabowska, im. rodz.: Józef, Helena; Kościuszki 10/43 Tuchola
- Własność: udział 4629/216229 Zofia Czapiewska, im. rodz.: Jan, Waleria;
- Własność: udział 4603/216229 Maria Kuczyńska, im. rodz.: Jan, Bronisława;
- Własność: udział 4619/216229 Małż.: Jan Lacki, im. rodz.: Aleksander, Maria;
Sabina Lacka, im. rodz.: Jan, Irena;
- Własność: udział 3893/216229 Walerian Majer, im. rodz.: , Leokadia;
- Własność: udział 3891/216229 Renata Mechlińska, im. rodz.: Leon, Helena;
- Własność: udział 2650/216229 Aleksandra Peplinski, im. rodz.: Tadeusz, Wanda;

- Własność: udział 4632/216229 Małż.: Franciszek Rostankowski, im. rodz.: Henryk, Halina Rostankowska, im. rodz.: Marian, Łucja;
- Własność: udział 3866/216229 Danuta Stucka, im. rodz.: Józef, Marianna;
- Własność: udział 3917/216229 Mieczysław Tajl, im. rodz.: Henryk, Jadwiga;
- Własność: udział 5957/216229 Dariusz Bonna, im. rodz.: Edward, Zofia;
- Własność: udział 2649/216229 Małż.: Mirosław Megger, im. rodz.: Edmund, Teresa;
Julitta Megger, im. rodz.: Janusz, Grażyna;
- Własność: udział 4594/216229 Małż.: Zbigniew Fiałek, im. rodz.: Alfons, Teresa;
Alicja Fiałek, im. rodz.: Henryk, Jadwiga;
- Własność: udział 4612/216229 Małż.: Jerzy Wegner, im. rodz.: Franciszek, Wanda;
Zofia Wegner, im. rodz.: Józef, Marta;
- Własność: udział 134220/216229 SPÓŁDZIELNIA MIESZKANIOWA LOKATORSKO-WŁASNOŚCIOWA W TUCHOLI;
- Własność: udział 4601/216229 WARSAW CAPITAL GROUP spółka z o. o. z siedzibą w Warszawie;

L.P.	STAN DOTYCHCZASOWY					STAN NOWY					Uwagi		
	ID działki ewidencyjnej	Pole powierzchni i działki ewid. w ha	Rodzaj użytku i klasa			Pole powierzchni użytków i klas w działce	Nr działki ewidencyjnej	Pole powierzchni i działki ewid. w ha	Rodzaj użytku i klasa			Pole powierzchni użytków i klas w działce	
			OFU	OZU	OZK				OFU	OZU			OZK
1	2172/6	0,0673	B			0,0,673	2172/8	0,0162	Tp			0,0162	
							2172/9	0,0511	B			0,0511	
Razem stan dotychczasowy						0,0673	Razem stan nowy	0,0673				0,0673	

Podstawa wprowadzenia zmian w operacie ewidencyjnym : podział działki ZRID

GEODETA UPRAWNIONY


Piotr Krokowski
nr upr. 11790 z dn. 30.05.92

Sporządził(a) dnia 22.03.2021 r.

Jakub Kaszak
USŁUGI GEODEZYJNE
ul. gen. Amikara Kosiniego 8/1
85-331 Bydgoszcz . tel. 661 039 080
NIP 5581653159 . Reg. 361689594

Poświadczam, że niniejszy dokument został opracowany w wyniku prac geodezyjnych i kartograficznych, których rezultaty zawiera operat techniczny wpisany do ewidencji materiałów państwowego zasobu geodezyjnego i kartograficznego.	
Organ prowadzący państwowy zasób geodezyjny i kartograficzny	STAROSTA TUCHOLSKI
Identyfikator ewidencyjny materiału zasobu operatu technicznego	P.0416. 2021. 748
Data wpisania operatu technicznego do ewidencji materiałów zasobu	13.05.2021
Imię, nazwisko i podpis osoby reprezentującej organ	Z up. Starosty Leszek Krokowski Naczelnik Wydziału

Wrys z mapy zasadniczej w skali 1:500

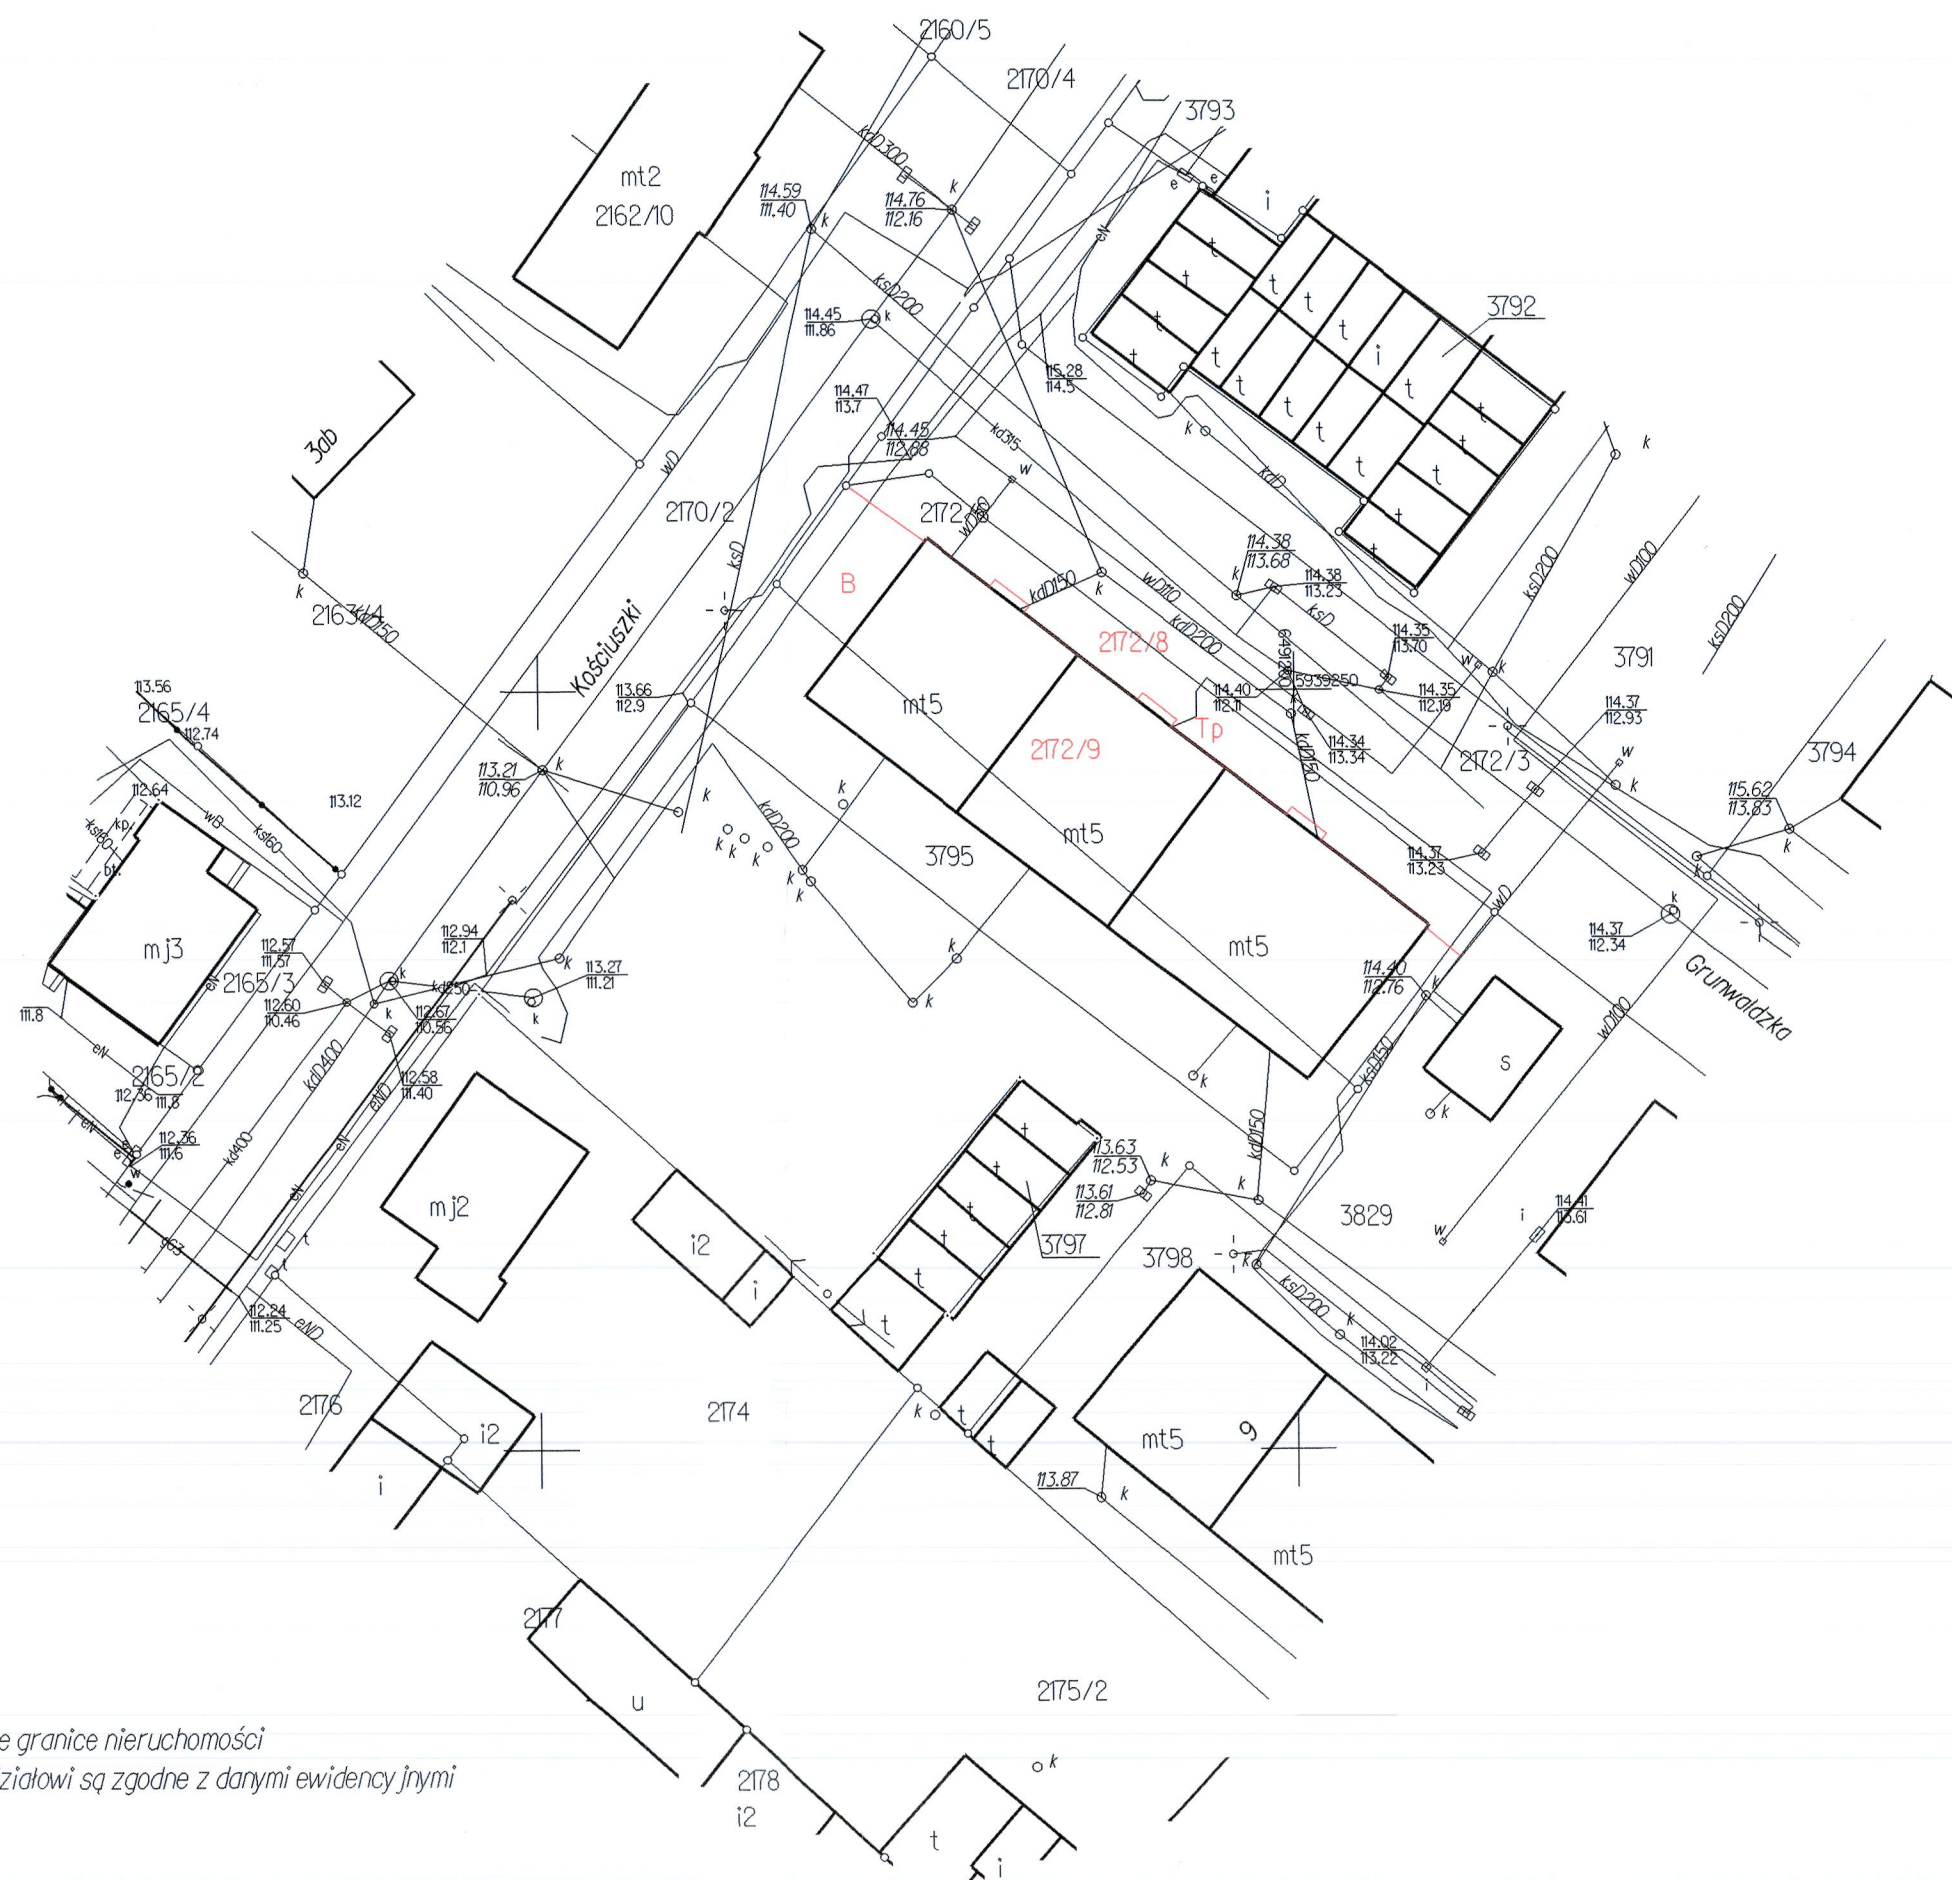

Wykazane na mapie granice nieruchomości podlegające podziałowi są zgodne z danymi ewidencyjnymi