




PRZEKRÓJ B-B

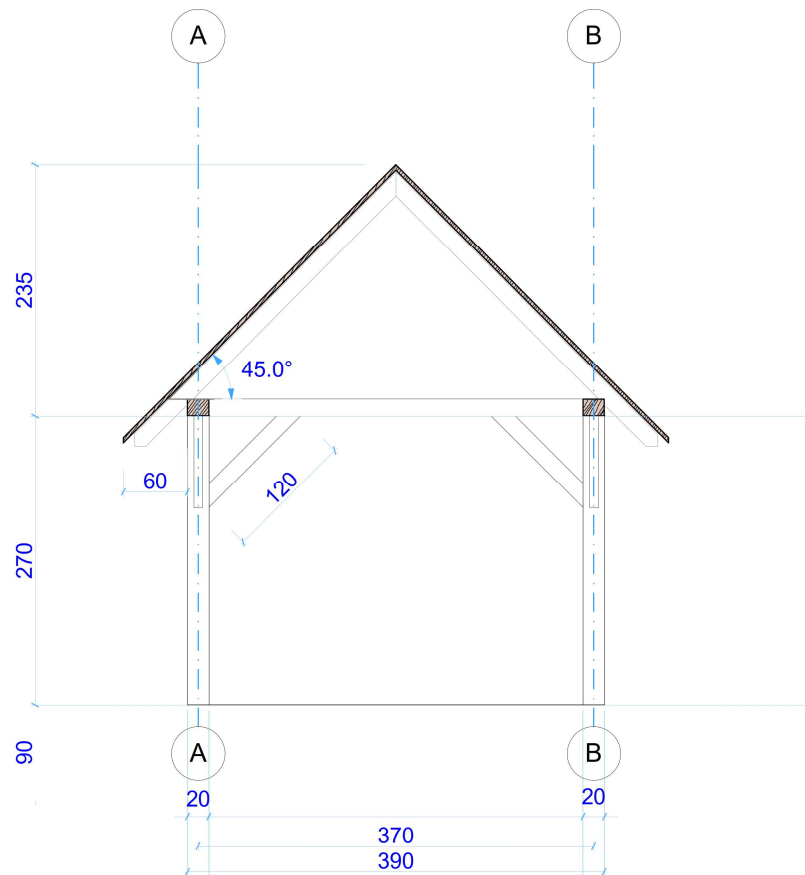

PRZEKRÓJ A-A

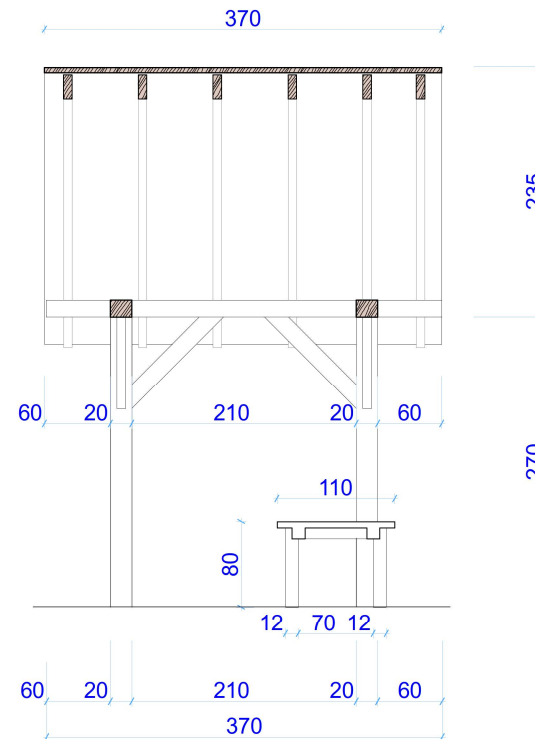

SŁUPEK BETONOWY

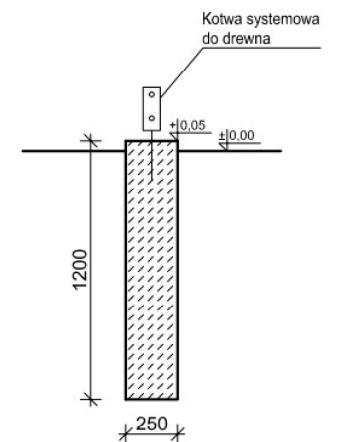

STANOWISKA STRZELECKIE:
Fundament - SŁUPEK BETONOWY z betonu C20/25 (W8)
KOTWA STALOWA SYSTEMOWA z prętem żebrowanym do wbudowania

STANOWISKA STRZELECKIE (konstrukcja drewniana - dębowa),
- wyposażone w podest na rozłożenie broni.
- słupki drewniane (dębowe) grubości 20 x 20 cm
- zadaszenie nad stanowiskami - pełne deskowanie deską szalunkową iglasta świerkowa lub jodłowa o grubości 25 mm oraz gont bitumiczny.

PROJEKTANT
Lakowicz
Spec. konstrukcyjno-budowlana
Upr. nr SWK/0129/POOK/12

ZADANIE :
"Przebudowa strzelnicy w leśnictwie Jedlnia - Nadleśnictwo Radom"

NAZWA RYSUNKU: PRZEKROJE KONSTRUKCYJNE
- STANOWISKA STRZELECKIE

SKALA: 1:50