Resko - System Informacji Przestrzennej
skala 1 : 2000

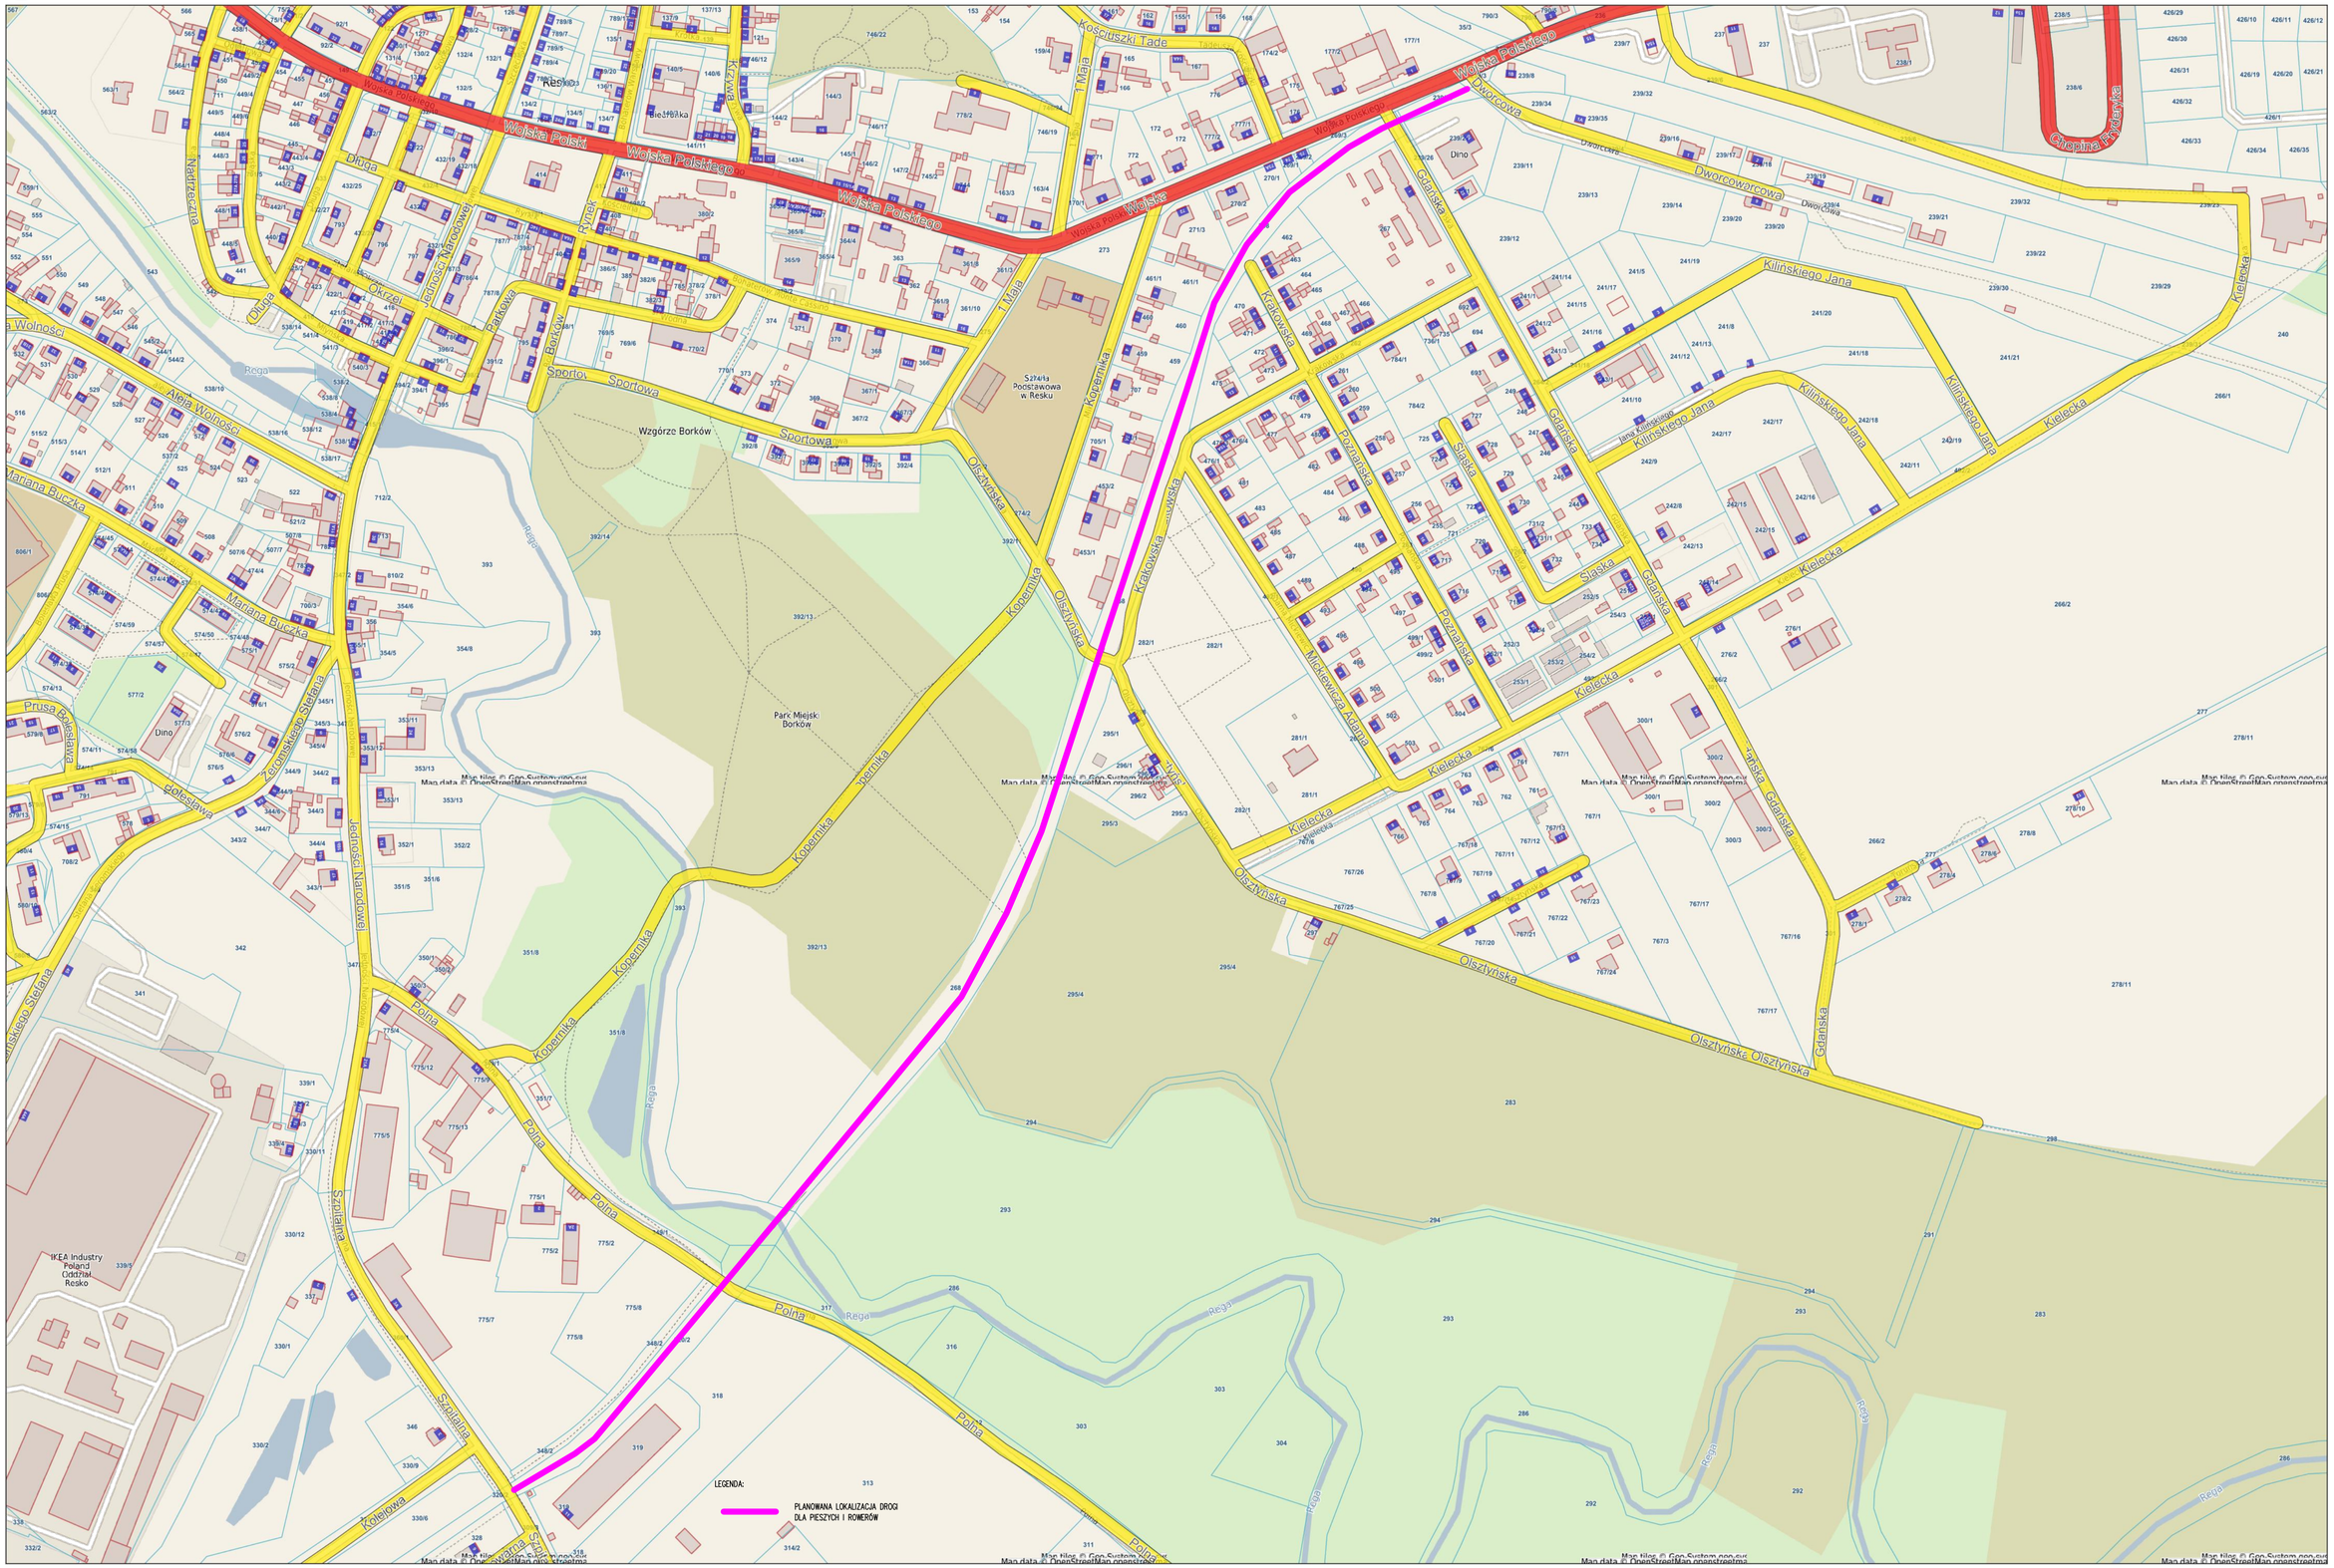

LEGENDA:

PLANOWANA LOKALIZACJA DROGI DLA PIESZYCH I ROWERÓW

Niniejszy wydruk nie stanowi dokumentu w rozumieniu przepisów prawa.
Wydrukowano w serwisie resko.e-mapa.net dnia 2024-07-31 12:26:28