


SCHEMAT INSTALACJI C.O. RZUT LOKALU MIESZKALNEGO NR 2 - SKALA 1:100

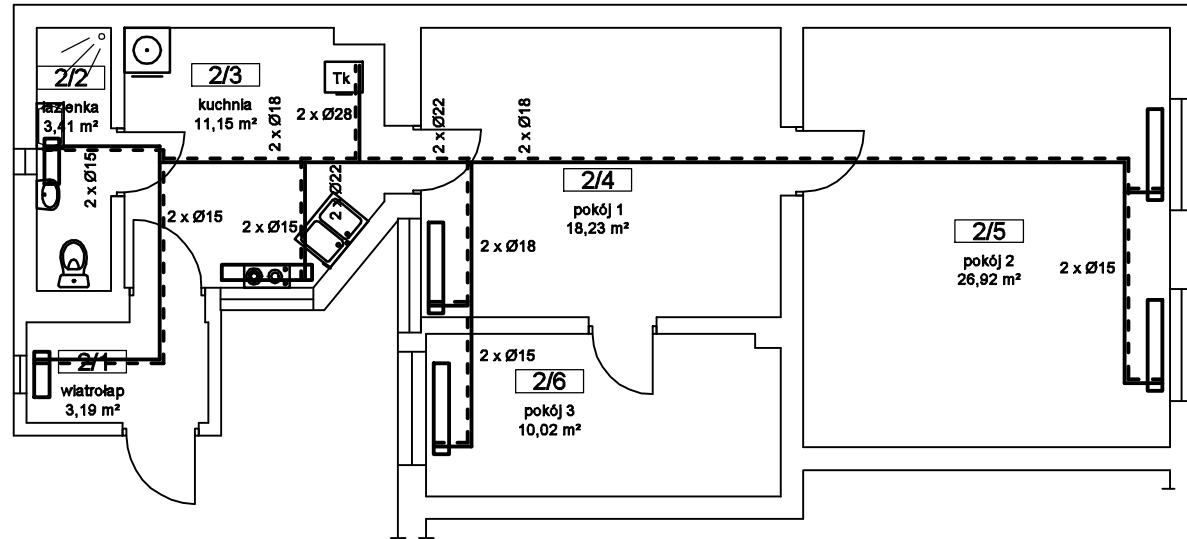

- zasilanie
- - - - - powrót
- Tk Termokominek

wszystkie grzejniki płytowe
 zasilane od dołu z wbudowaną
 głowicą termostatyczną (typ KV)

przewody należy prowadzić
 w posadzce i bruzdach w otulinie

Modernizacja lokalu mieszkalnego komunalnego w Trzciance przy ul. Chełmońskiego 4/2

Adres	ul. Chełmońskiego 4/2, 64-980 Trzcianka działka nr 2119		
Opracował	mgr inż. Artur Rataj	Czerwiec 2021	Nr rys. S-01