

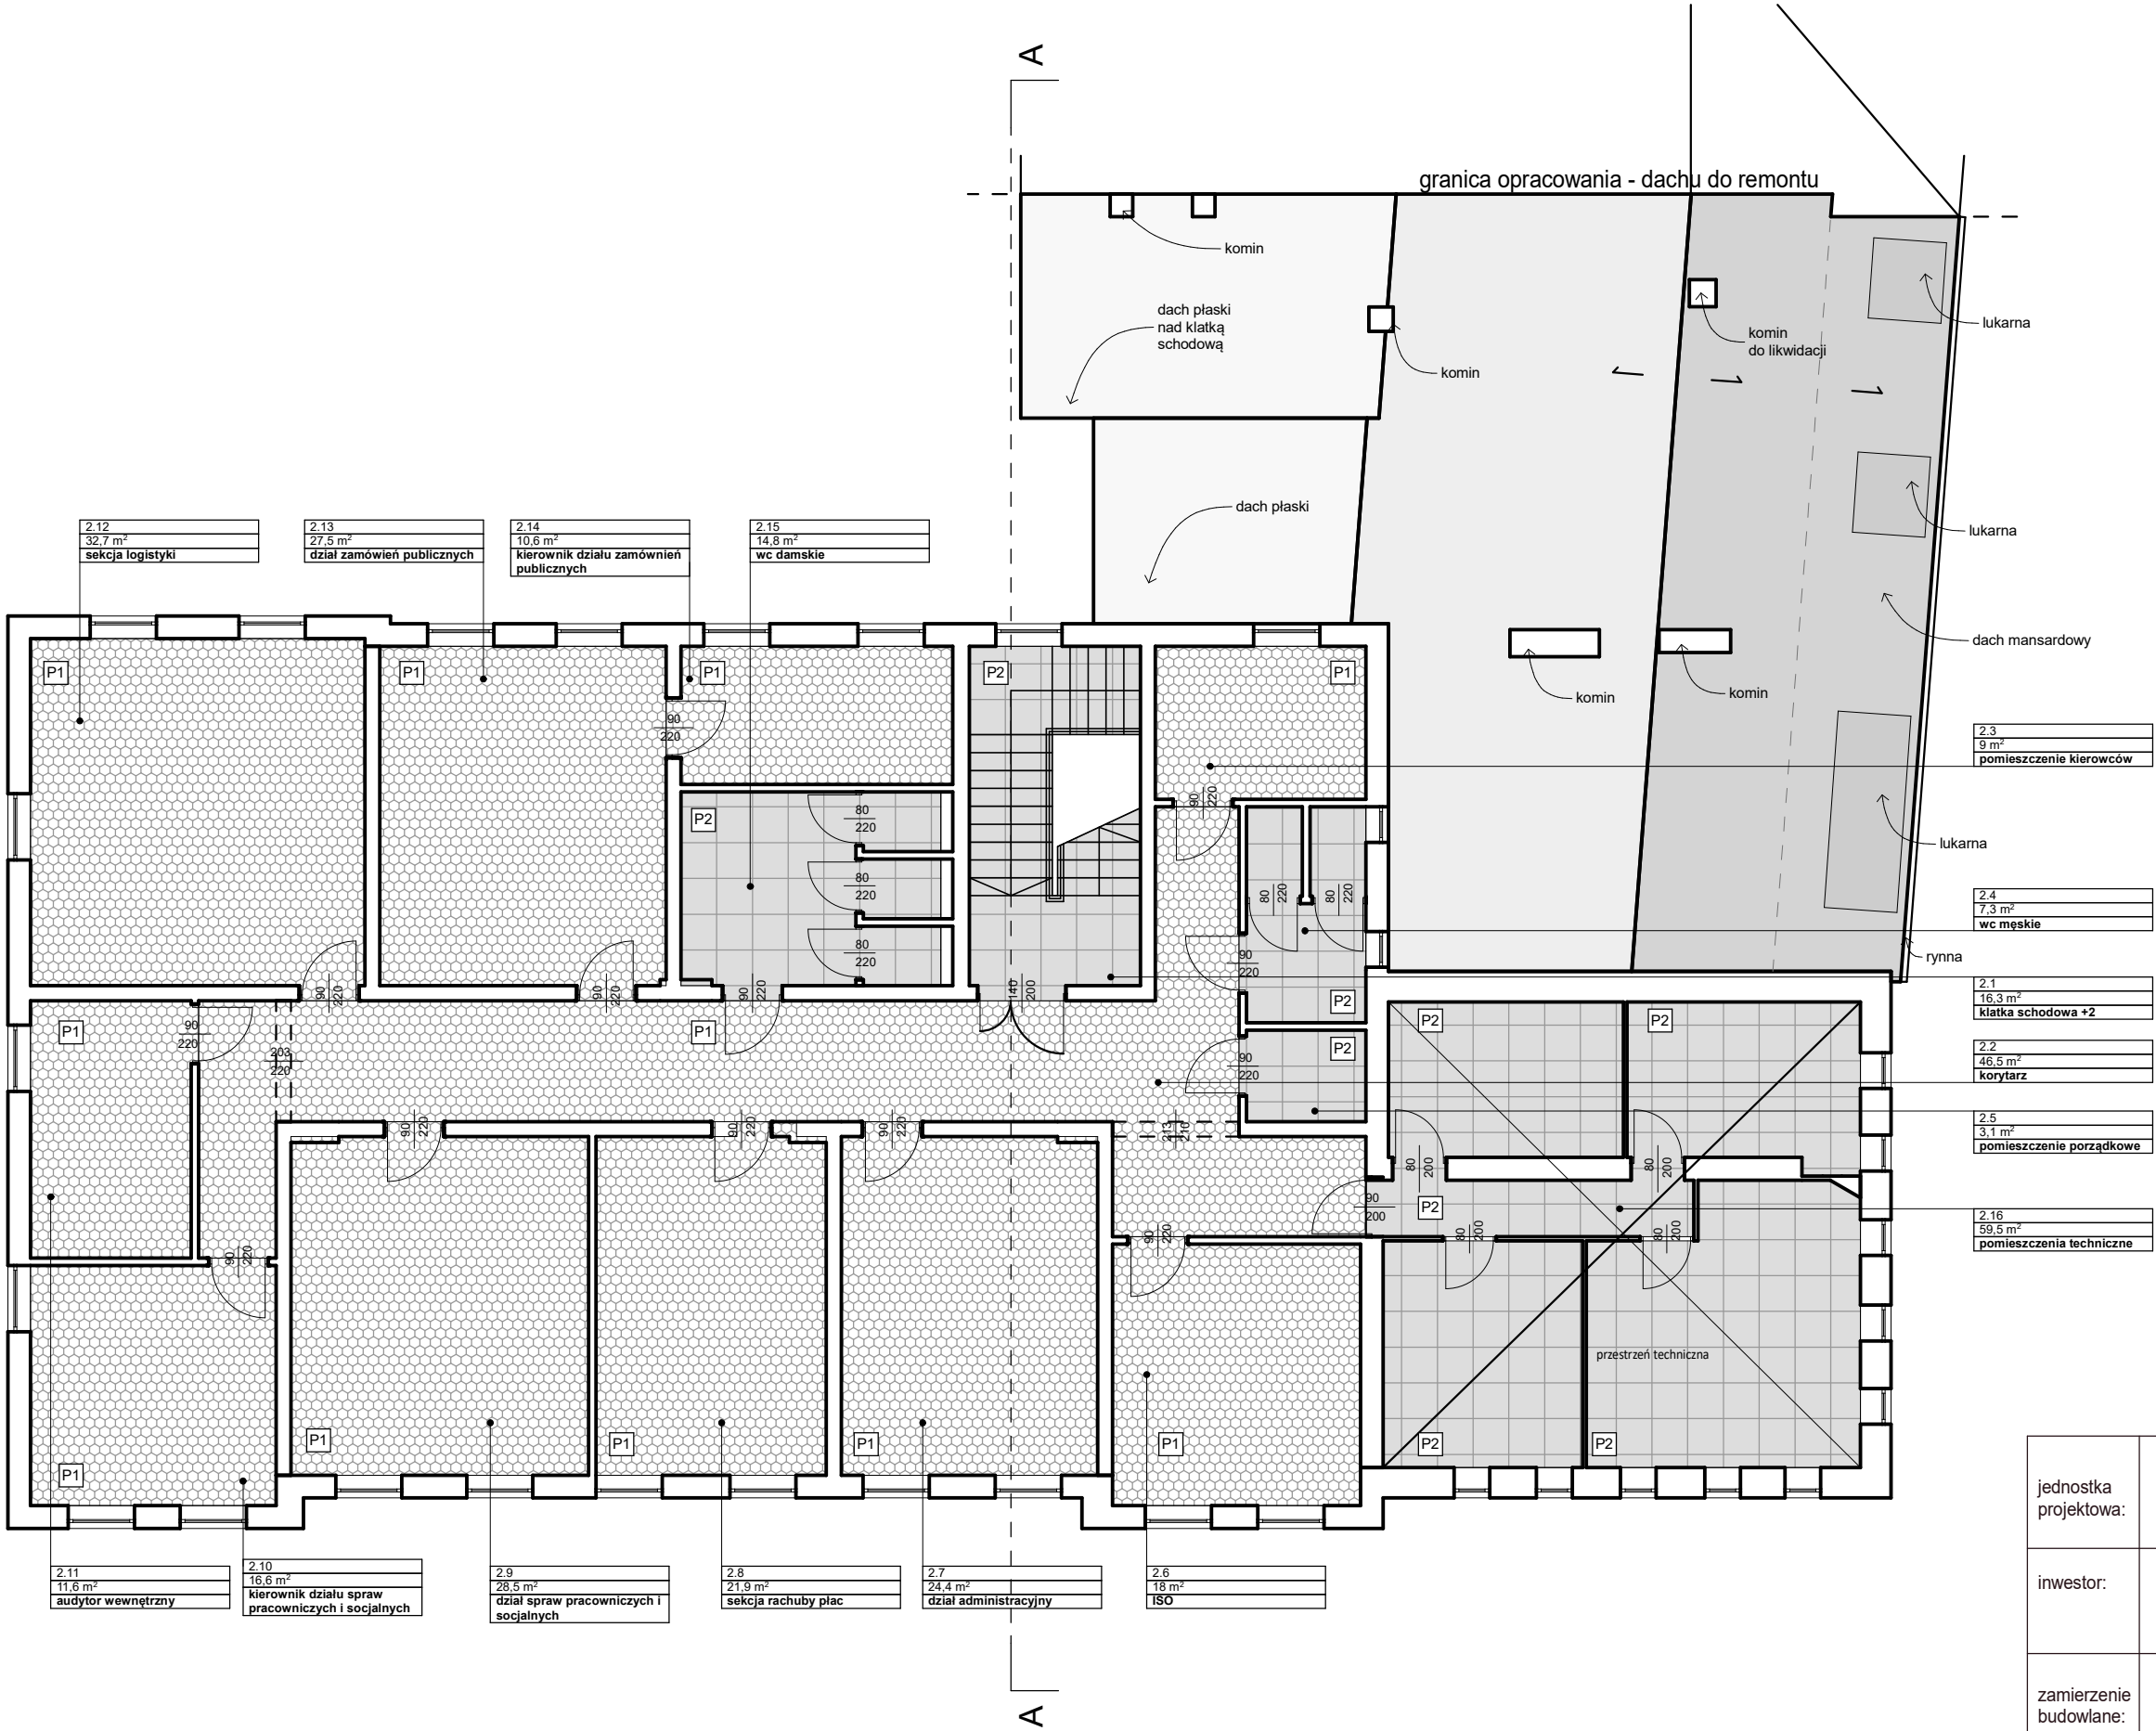
Legenda posadzek

P1

wykładzina PCV

P2

płytki gresowe,
antypoślizgowość min. R10

UWAGA: szczegóły wykończenia wg.
załącznika nr 5 Karty Pomieszczeń

jednostka projektowa:		Sebastian Obetkon SENSEGROUP ul. T. Kościuszki 20/4, 43-200 Pszczyna
inwestor:	Samodzielny Publiczny Szpital Kliniczny Nr 1 im. prof. Stanisława Szyszko Śląskiego Uniwersytetu Medycznego w Katowicach ul. 3-go Maja 13-15, 41-800 Zabrze	data: 12.2022
zamierzenie budowlane:	„PROGRAM FUNKCJONALNO UŻYTKOWY WRAZ Z KONCEPCJĄ FUNKCJONALNO-UŻYTKOWĄ DWÓCH PIĘTER BUDYNKU NR 17 I CZĘŚCI BUDYNKU NR 16”	skala: 1:150 rys.nr A.1.4
rysunek:	POZIOM +2 - WYKOŃCZENIE POSADZEK	branża: architektura
projektant:	mgr inż. arch. Sebastian Obetkon nr upr. 12/SLOKK/2019	