



PRZEKRÓJ A-01

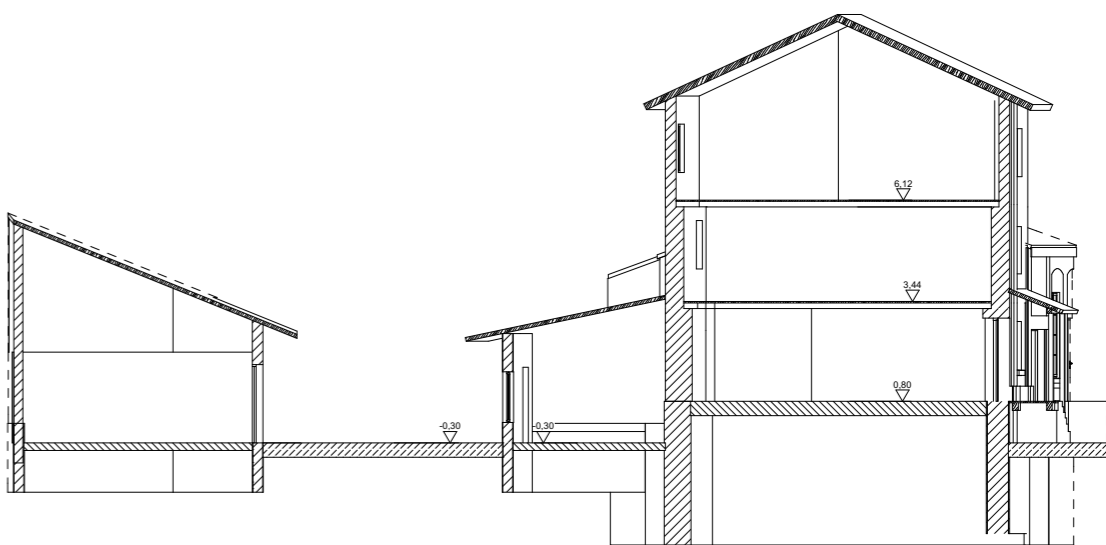

PRZEKRÓJ A-02



PRZEKRÓJ A-03

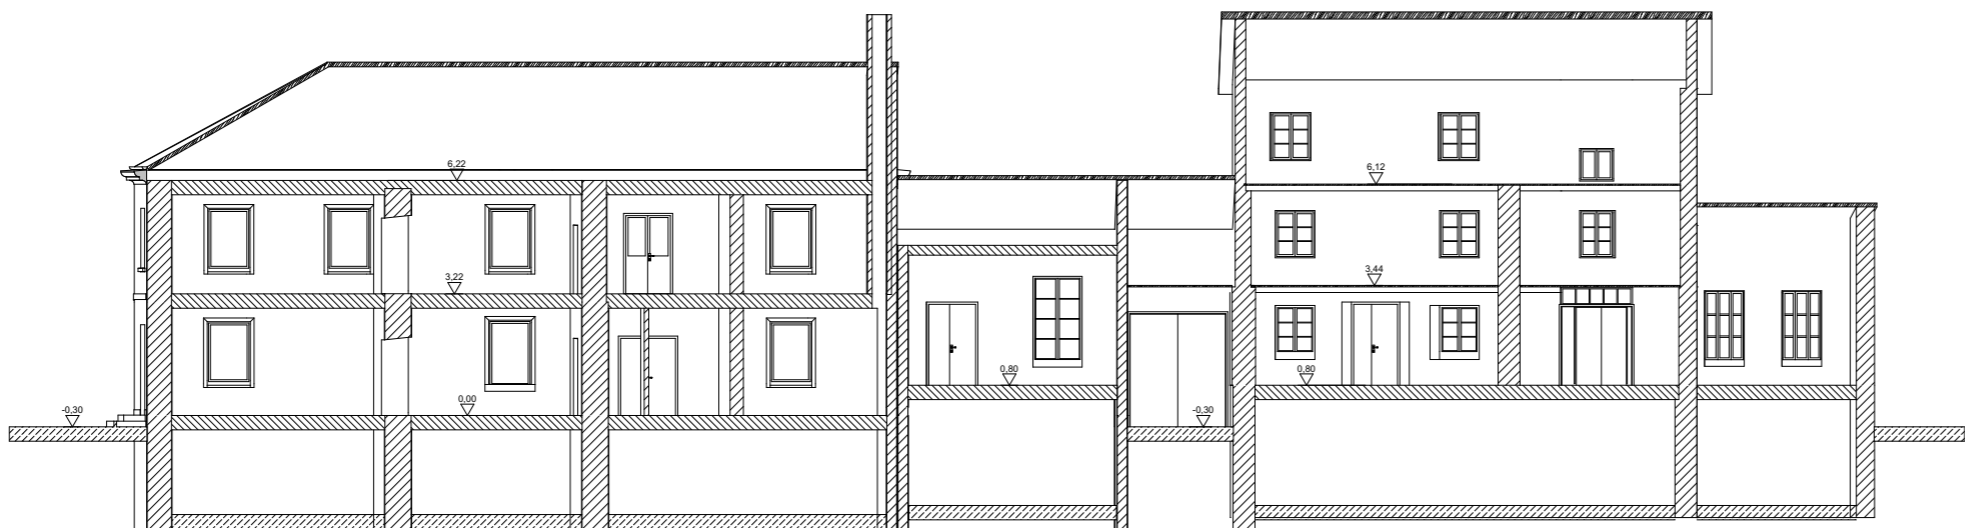

PRZEKRÓJ A-04